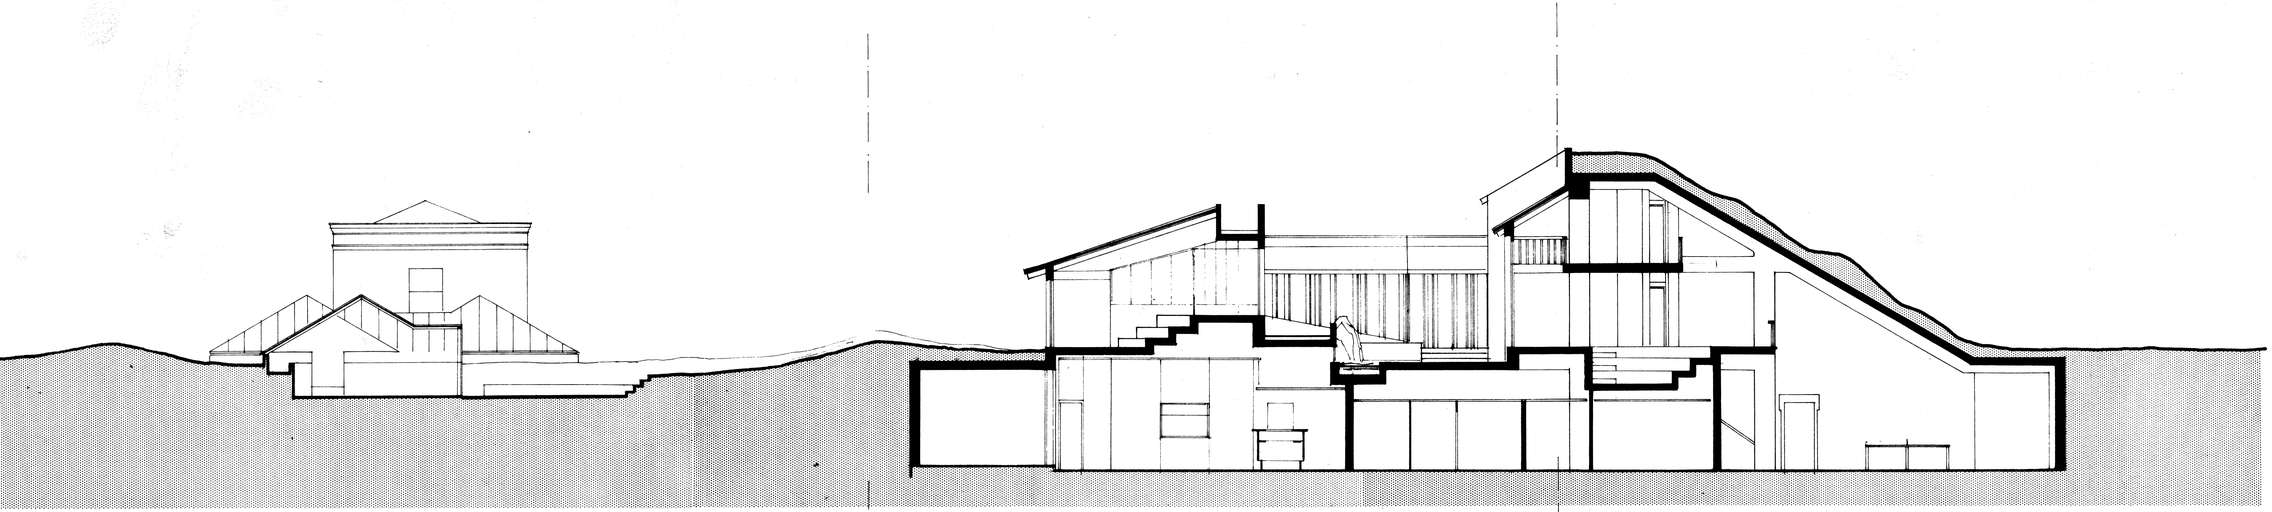


ΟΨΗ - ΤΟΜΗ Α Α

Α.Ν. ΑΡΓΗ
Γραφείο αρχιτεκτονικών μελετών

Θεμιστοκλέους 131, 115 21 Αθήνα
τηλ. 722 8831

Μελέτη

ΘΕΜΑ: ΔΙΑΜΟΡΦΩΣΗ ΚΑΙ ΑΝΑΒΑΘΜΙΣΗ ΤΟΥ ΧΩΡΟΥ ΤΩΝ ΠΑΛΑΙΩΝ ΔΗΜΟΤΙΚΩΝ ΣΧΟΛΕΙΩΝ ΤΟΥ ΔΗΜΟΥ ΤΑΥΡΟΥ

ΕΡΓΟ: ΚΤΙΡΙΟ ΕΚΘΕΣΕΩΝ (ΝΕΟ ΚΤΙΡΙΟ)

ΤΟΜΗ - ΟΨΗ

Φάση μελέτης:
ΠΡΟΜΕΛΕΤΗ

Αρχ. σχεδίου

Αντικαθιστά το:
Αντικαθίσταται από το:

ΚΛΙΜΑΚΑ: 1 : 100

Ημερομηνία

ΦΥΛΛΑ ΜΕΛΕΤΗΣ

Μελέτη	Σχεδίαση	Έλεγχος