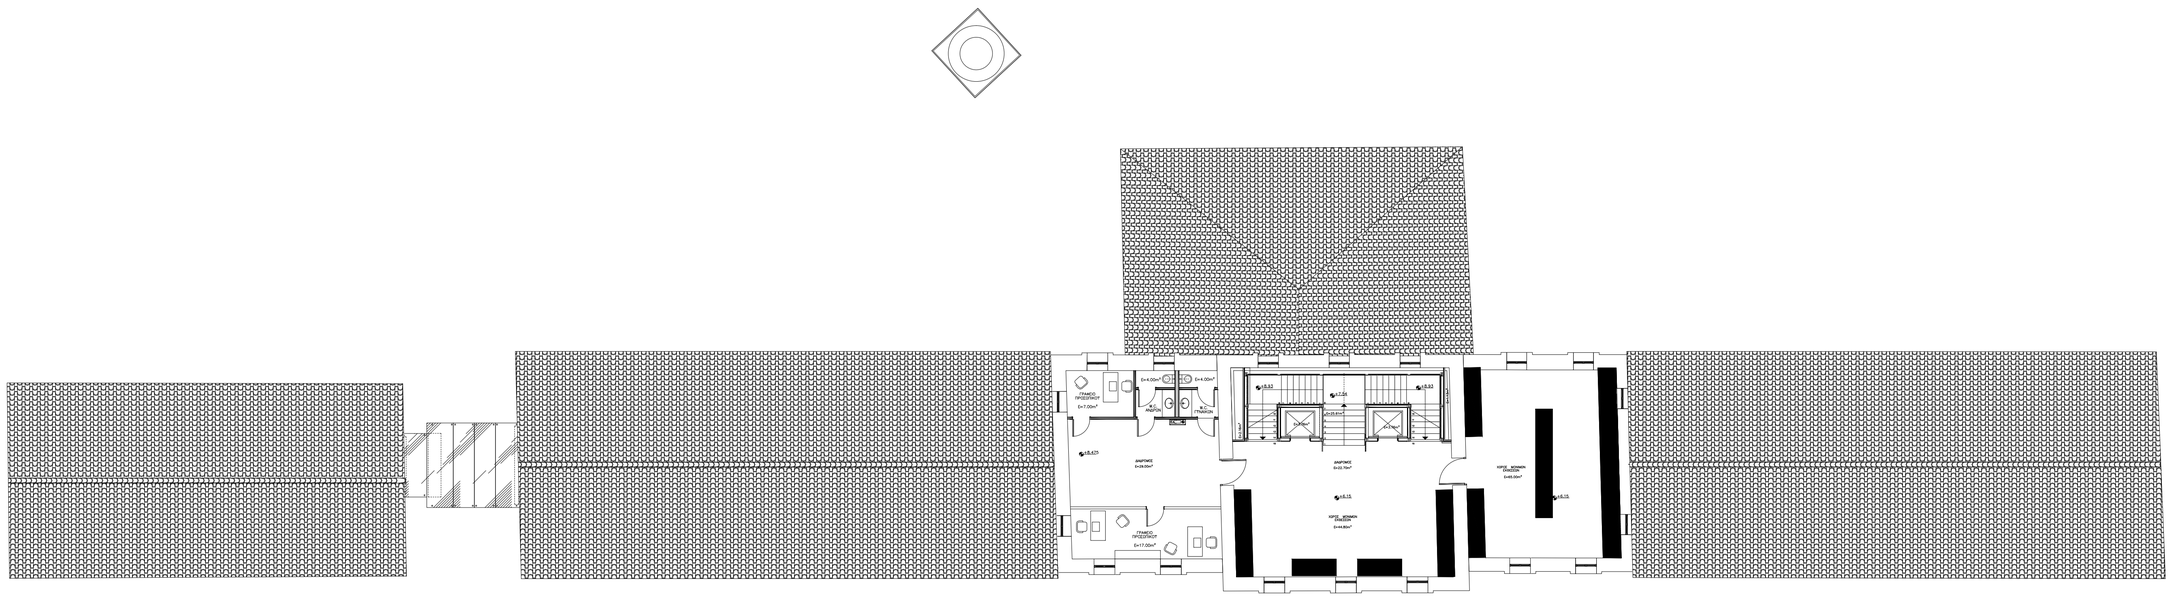


ΑΡΧΙΤΕΚΤΟΝΙΚΗ ΜΕΛΕΤΗ

ΚΑΤΟΨΗ Α' ΟΡΟΦΟΥ