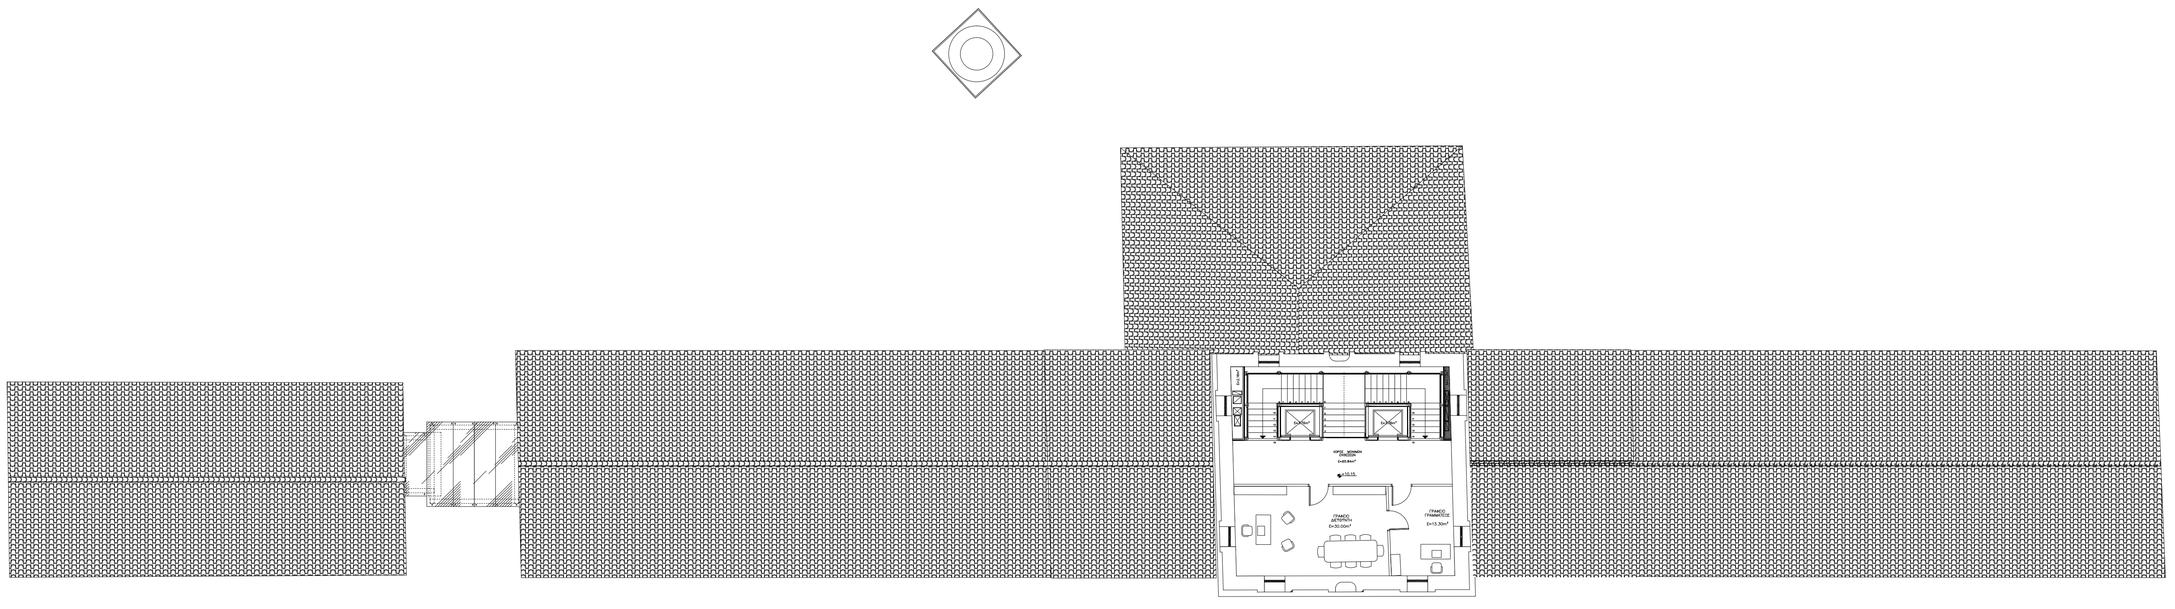


ΑΡΧΙΤΕΚΤΟΝΙΚΗ ΜΕΛΕΤΗ

ΤΙΤΛΟΣ ΣΧΕΔΙΟΥ

ΚΑΤΟΨΗ 8ΟΥ ΟΡΟΦΟΥ

ΚΛΙΜΑΚΑ - ΨΗΦΙ 1:100