


Νότιονατολική Όψη

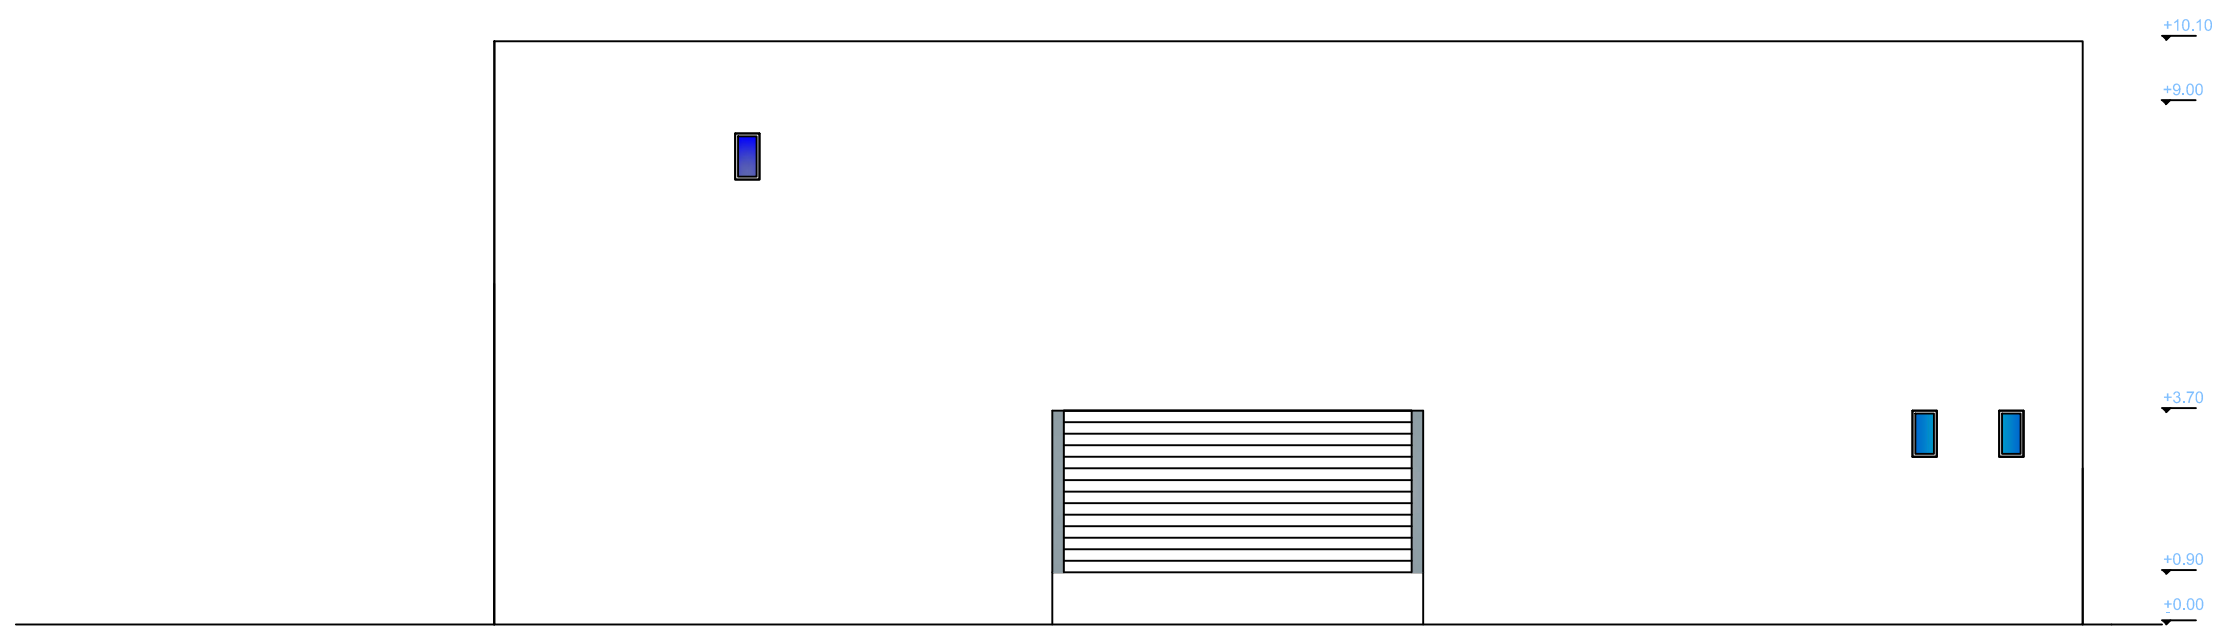

Βόρειοδυτική Όψη

ΤΕΧΝΟΛΟΓΙΚΟ ΕΚΠΑΙΔΕΥΤΙΚΟ ΙΔΡΥΜΑ

ΕΡΓΟ

ΣΧΕΔΙΑΣΜΟΣ ΟΙΝΟΠΟΙΕΙΟΥ
ΣΤΟ ΚΛΗΜΕΝΤΙ ΚΟΡΙΝΘΙΑΣ

ΘΕΣΗ

ΚΛΗΜΕΝΤΙ ΚΟΡΙΝΘΙΑΣ

ΜΕΛΕΤΗ

ΘΑΝΑΣΗ ΕΥΣΤΑΘΙΑ
ΣΑΡΒΑΝΑΚΗ ΓΑΒΡΙΕΛΛΑ

ΕΠΙΒΛΕΨΗ

ΜΑΛΙΚΟΥΤΗ ΣΤΑΜΑΤΙΝΑ

ΘΕΜΑ

Όψεις

ΑΡ ΣΧΕΔΙΟΥ

A8

Απρίλιος 2017

ΚΛΙΜΑΚΑ

1:50