




ΕΚΠΟΝΗΣΗ ΠΤΥΧΙΑΚΗΣ ΕΡΓΑΣΙΑΣ	ΗΜΕΡΟΜΗΝΙΑ :	ΑΡΙΘΜΟΣ ΣΧΕΔΙΟΥ :	ΚΑΙΜΑΚΑ :	ΘΕΜΑ ΣΧΕΔΙΟΥ :	ΘΕΜΑ ΠΤΥΧΙΑΚΗΣ ΕΡΓΑΣΙΑΣ
Α. ΠΟΝΤΙΚΟΠΟΥΛΟΣ - Χ. ΤΡΙΤΚΑΣ	ΜΑΡΤΙΟΣ 2010	3.2.3	1/50	ΚΑΤΟΨΗ Α' ΟΡΟΦΟΥ	ΑΡΧΙΤΕΚΤΟΝΙΚΗ ΚΑΙ ΣΤΑΤΙΚΗ ΜΕΛΕΤΗ ΚΑΤΟΙΚΙΩΝ ΣΤΟΝ ΠΑΡΑΔΟΣΙΑΚΟ ΟΙΚΙΣΜΟ ΠΕΡΙΟΧΗΣ ΟΡΟΥΣ ΠΗΛΙΟΥ

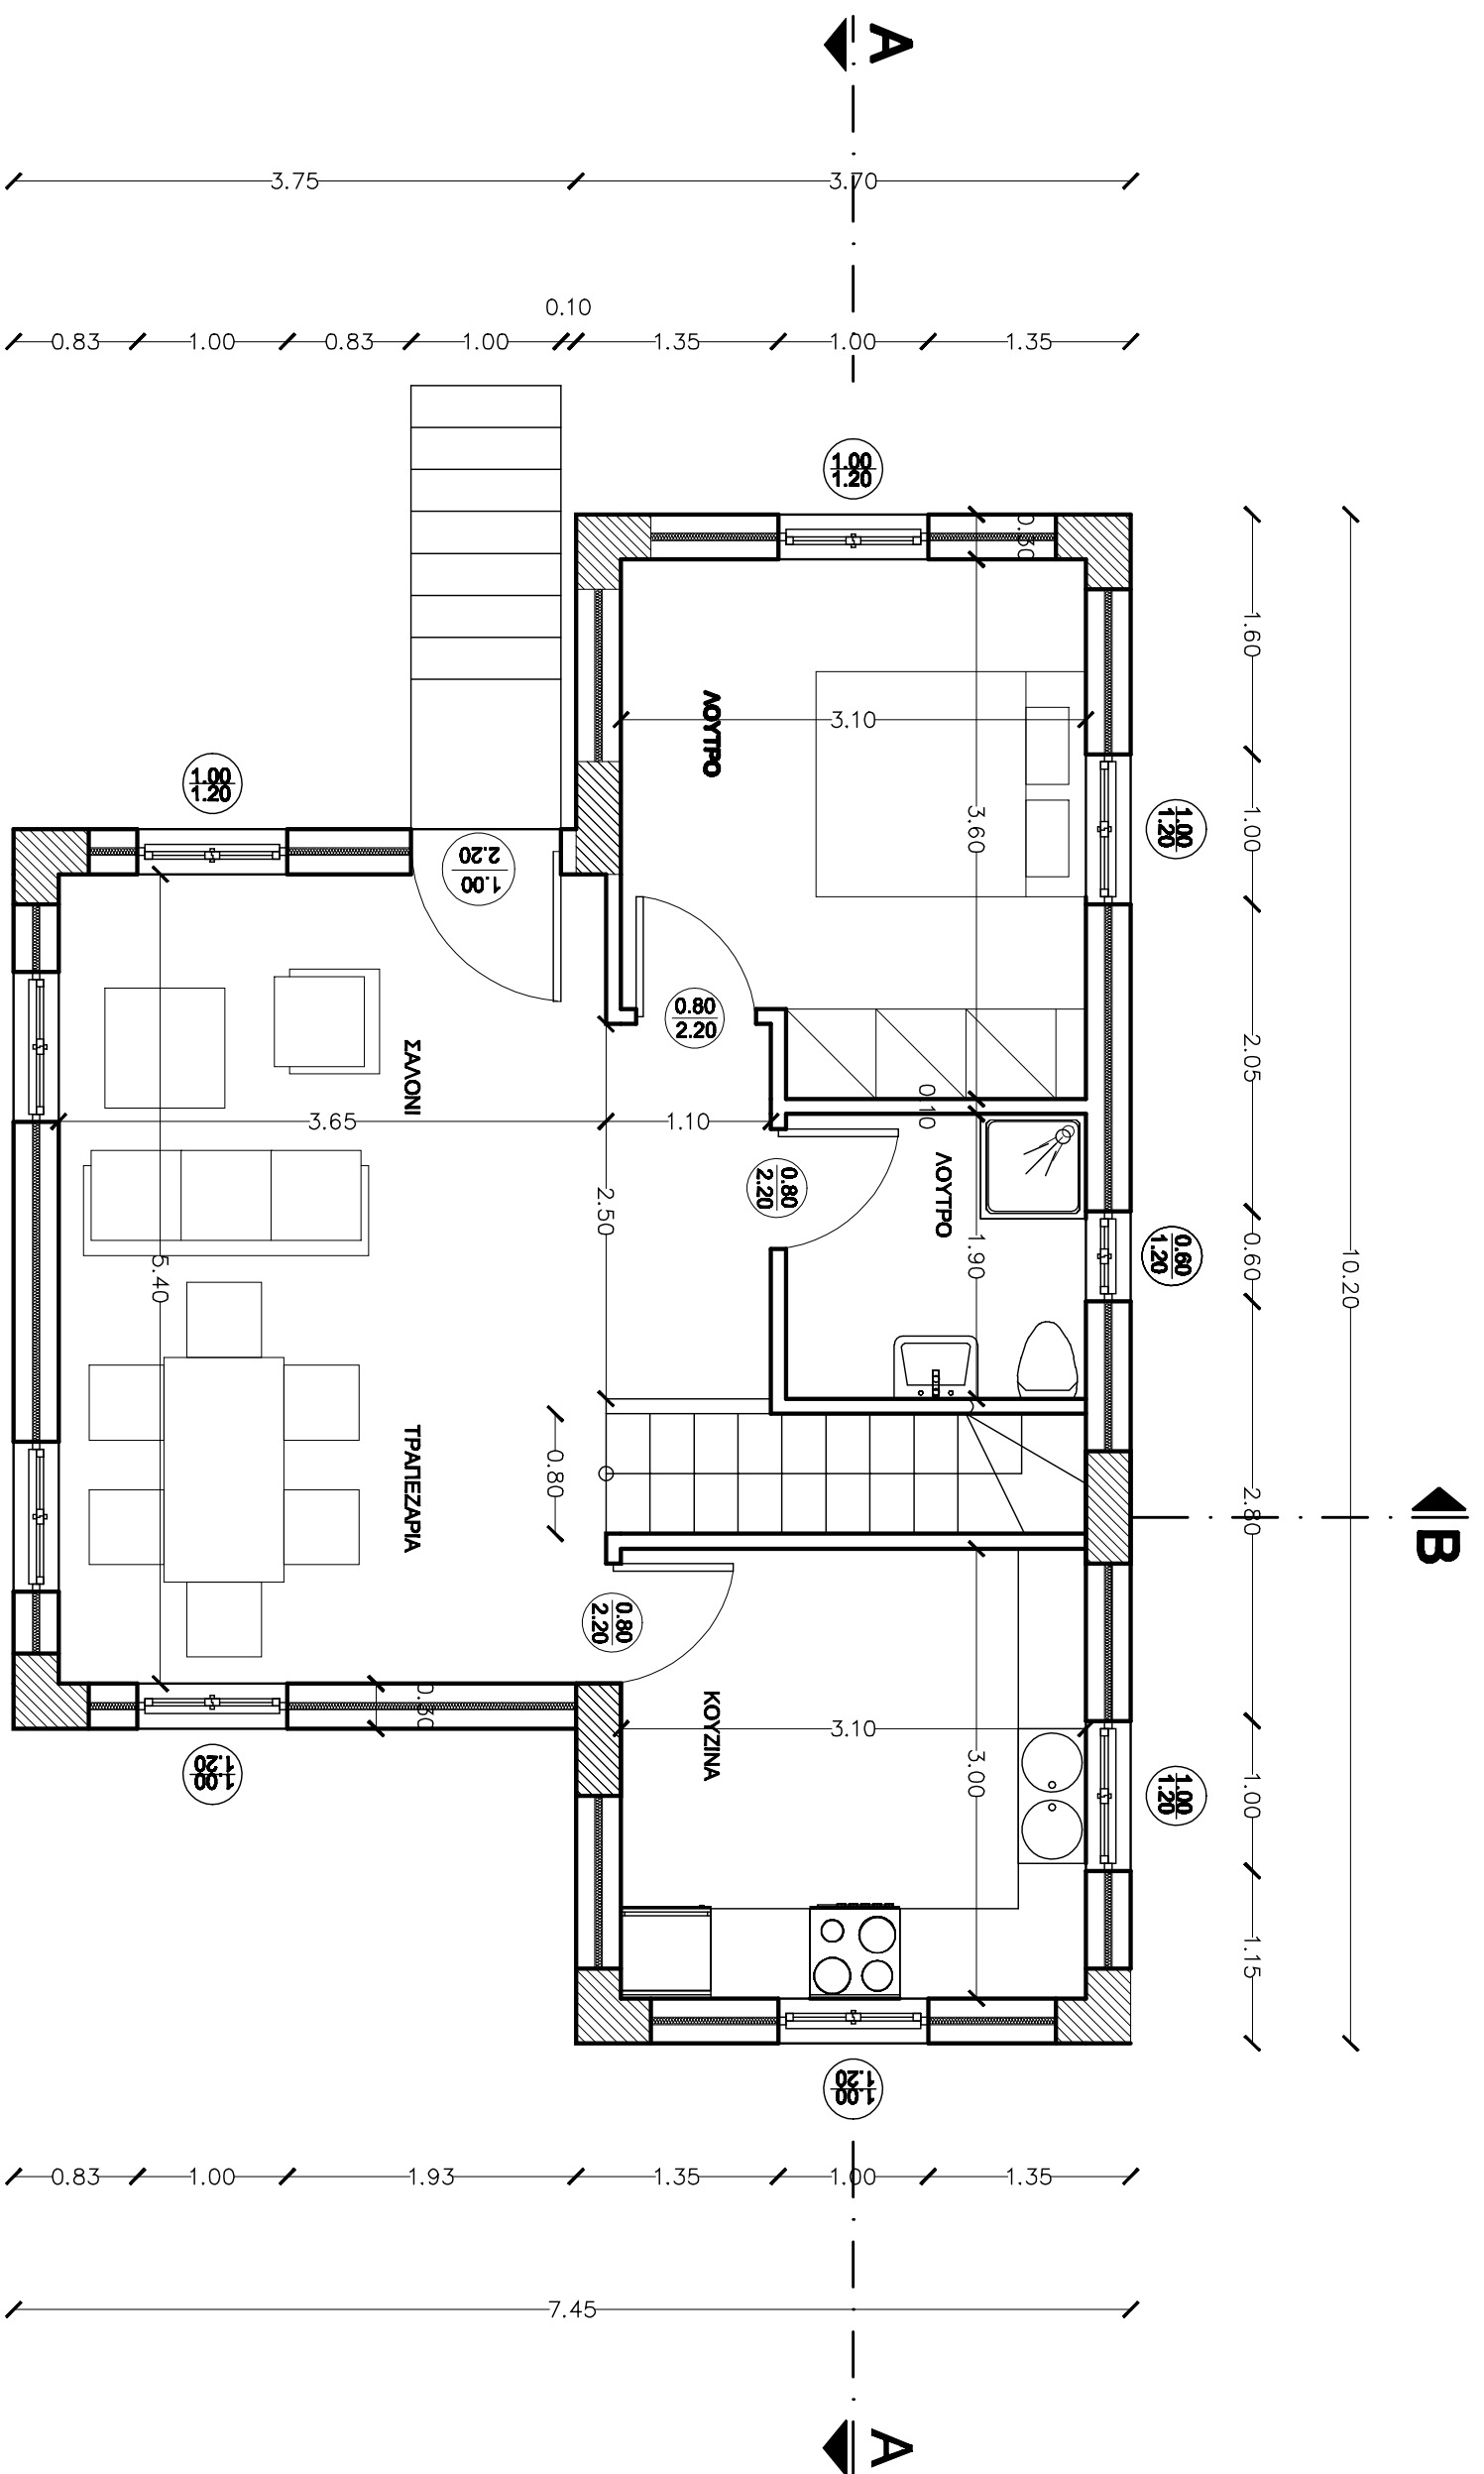


ΕΚΠΟΝΗΤΗ ΠΤΥΧΙΑΚΗ ΕΡΓΑΣΙΑ	ΗΜΕΡΟΜΗΝΙΑ :	ΑΡΙΘΜΟΣ ΔΙΑΓΡΑΦΗΣ :	ΚΑΙΜΑΚΑ :	ΘΕΜΑ ΔΙΑΓΡΑΦΗΣ :	ΘΕΜΑ ΠΤΥΧΙΑΚΗΣ ΕΡΓΑΣΙΑΣ
Α. ΠΟΝΤΙΚΟΠΟΥΛΟΣ - Χ. ΤΡΙΤΙΚΑΣ	ΜΑΡΤΙΟΣ 2010	3.2.2	1/50	ΚΑΤΟΙΚΗ ΙΣΟΦΕΙΟΥ	ΑΡΧΙΤΕΚΤΟΝΙΚΗ ΚΑΙ ΣΤΑΤΙΚΗ ΜΕΛΕΤΗ ΚΑΤΟΙΚΙΩΝ ΣΤΟΝ ΠΑΡΑΔΟΣΙΑΚΟ ΟΙΚΙΣΜΟ ΠΕΡΙΟΧΗΣ ΟΡΟΥΣ ΠΗΛΙΟΥ

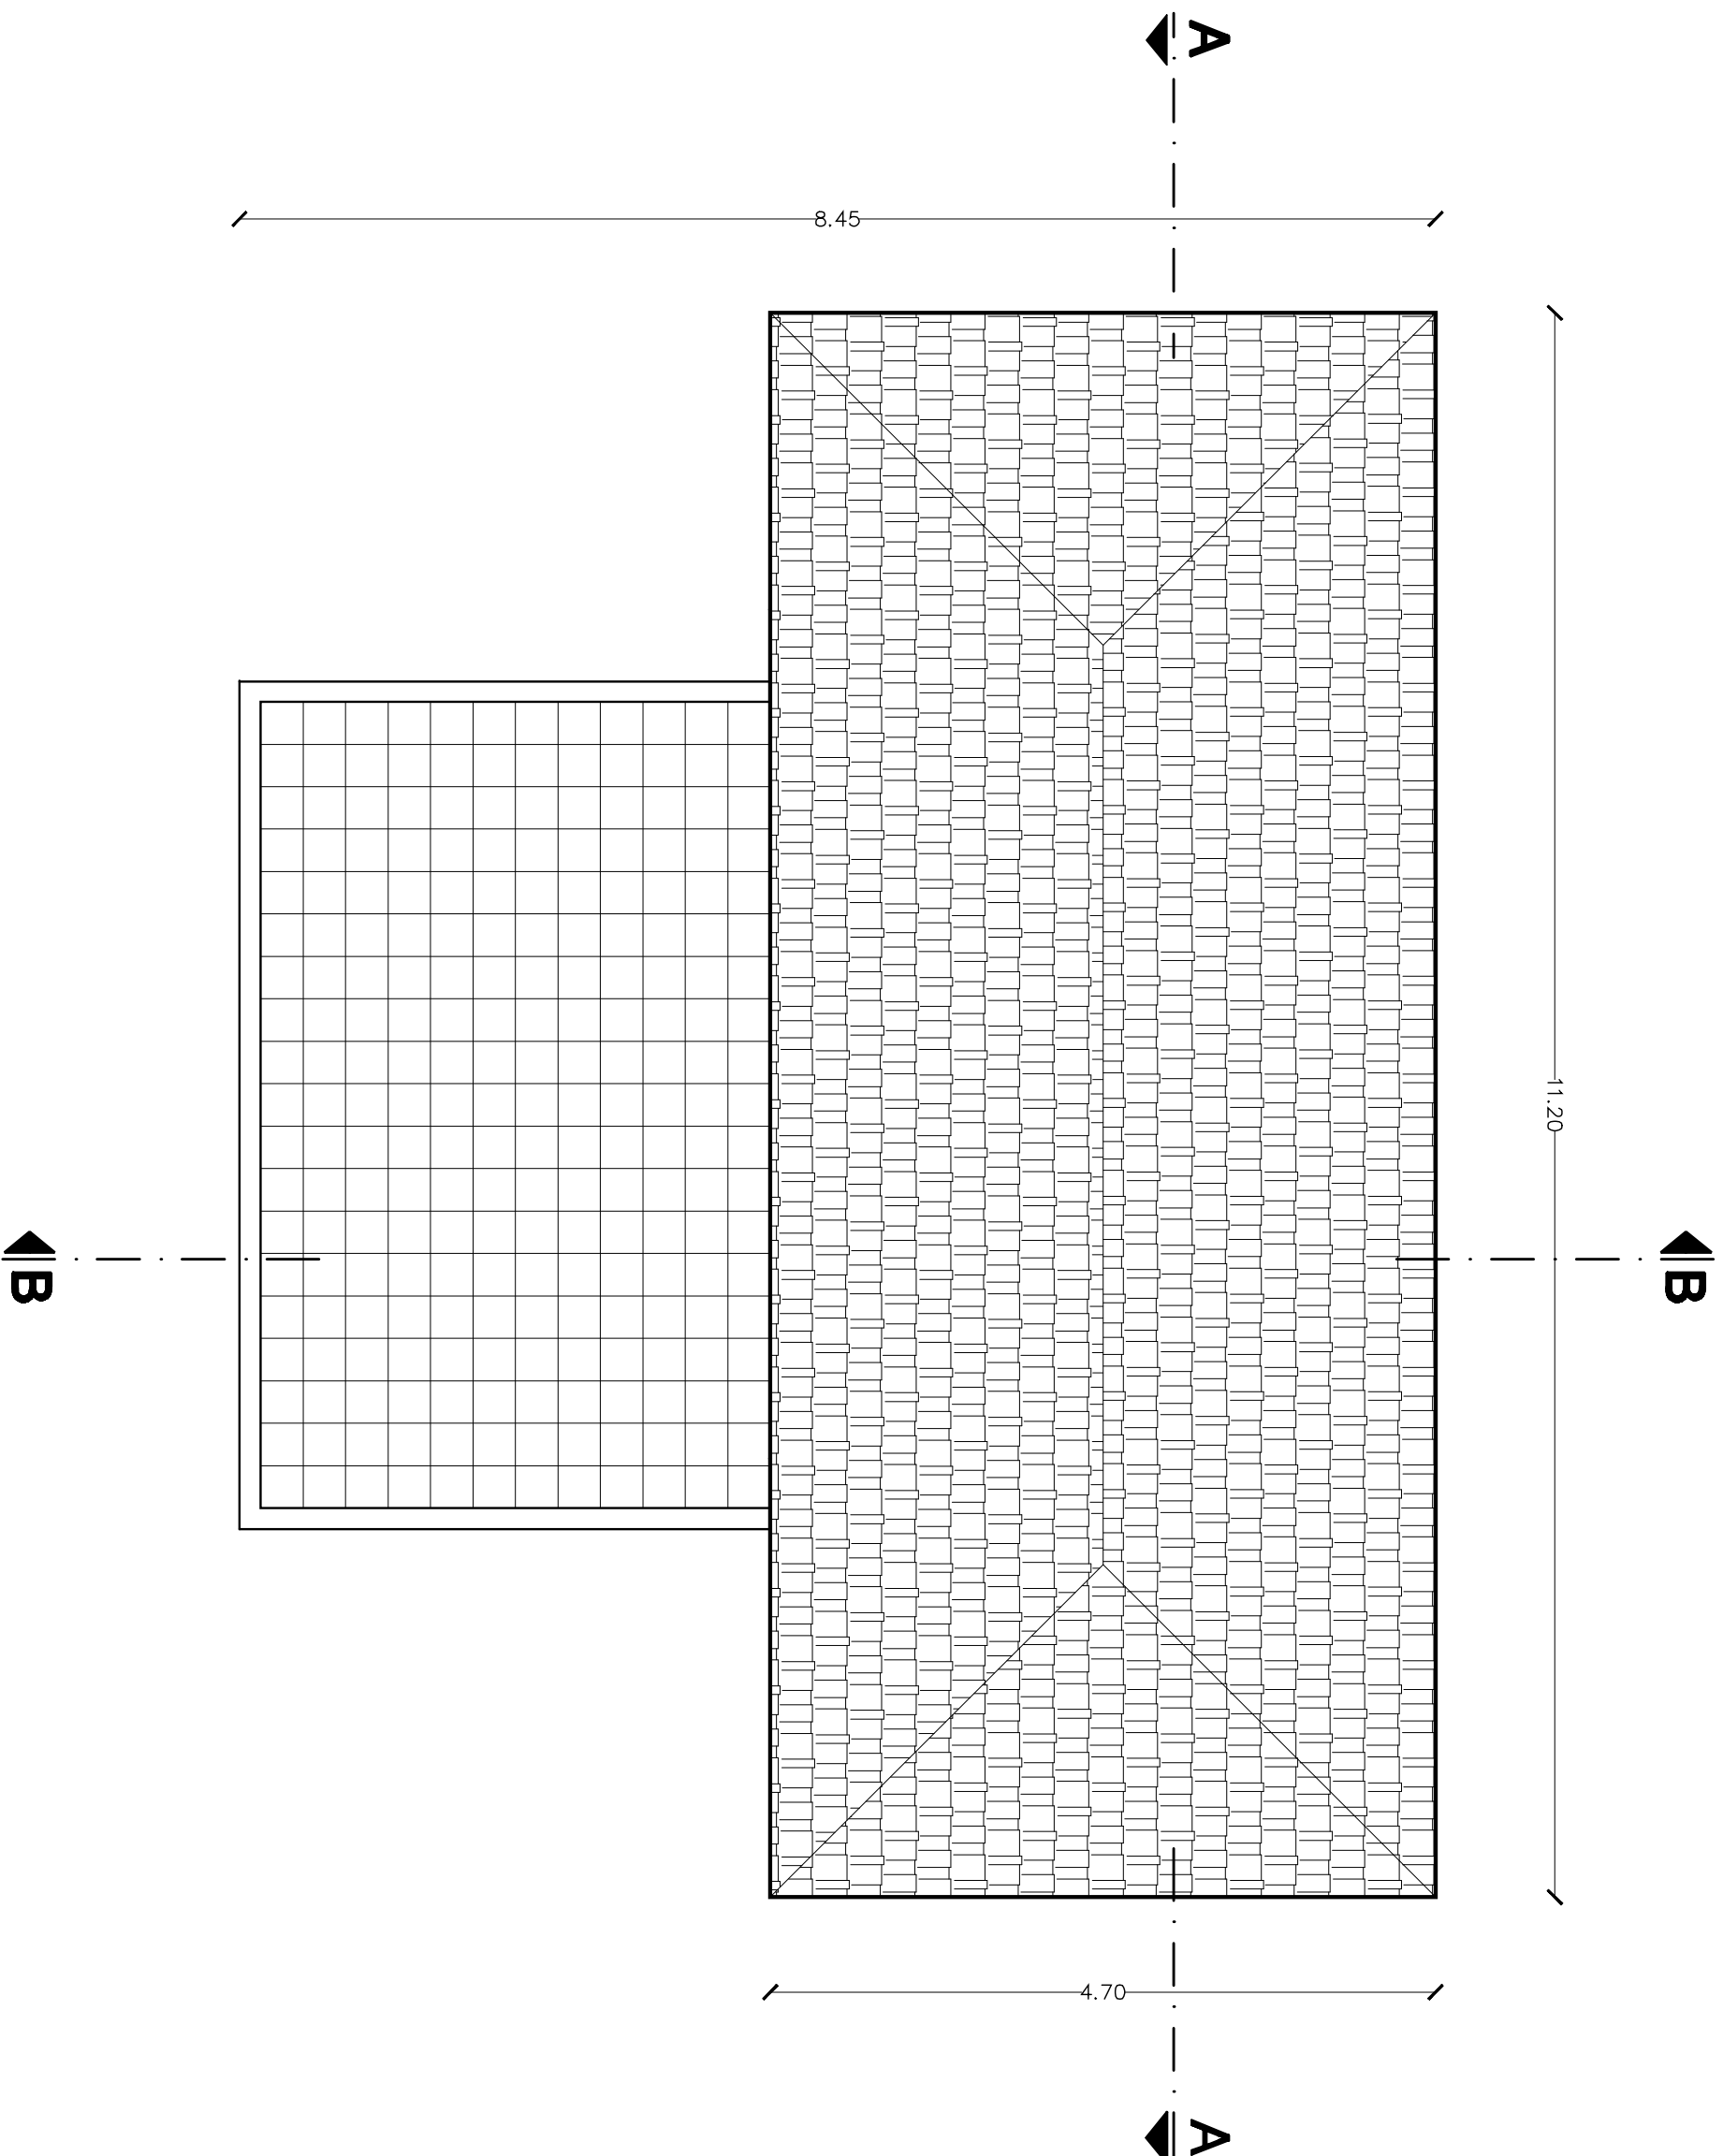


ΕΚΠΟΝΗΤΗ ΠΤΥΧΙΑΚΗΣ ΕΡΓΑΣΙΑΣ	ΗΜΕΡΟΜΗΝΙΑ :	ΑΡΙΘΜΟΣ ΣΧΕΔΙΟΥ :	ΚΑΙΜΑΚΑ :	ΘΕΜΑ ΣΧΕΔΙΟΥ :	ΘΕΜΑ ΠΤΥΧΙΑΚΗΣ ΕΡΓΑΣΙΑΣ
Α. ΠΟΝΤΙΚΟΠΟΥΛΟΣ - Χ. ΤΡΙΤΚΑΣ	ΜΑΡΤΙΟΣ 2010	3.2.4	1/50	ΚΑΤΟΥΣΗ ΣΤΕΦΗΣ	ΑΡΧΙΤΕΚΤΟΝΙΚΗ ΚΑΙ ΣΤΑΤΙΚΗ ΜΕΛΕΤΗ ΚΑΤΟΙΚΙΩΝ ΣΤΟΝ ΠΑΡΑΔΟΣΙΑΚΟ ΟΙΚΙΣΜΟ ΠΕΡΙΟΧΗΣ ΟΡΟΥΣ ΠΗΛΑΙΟΥ

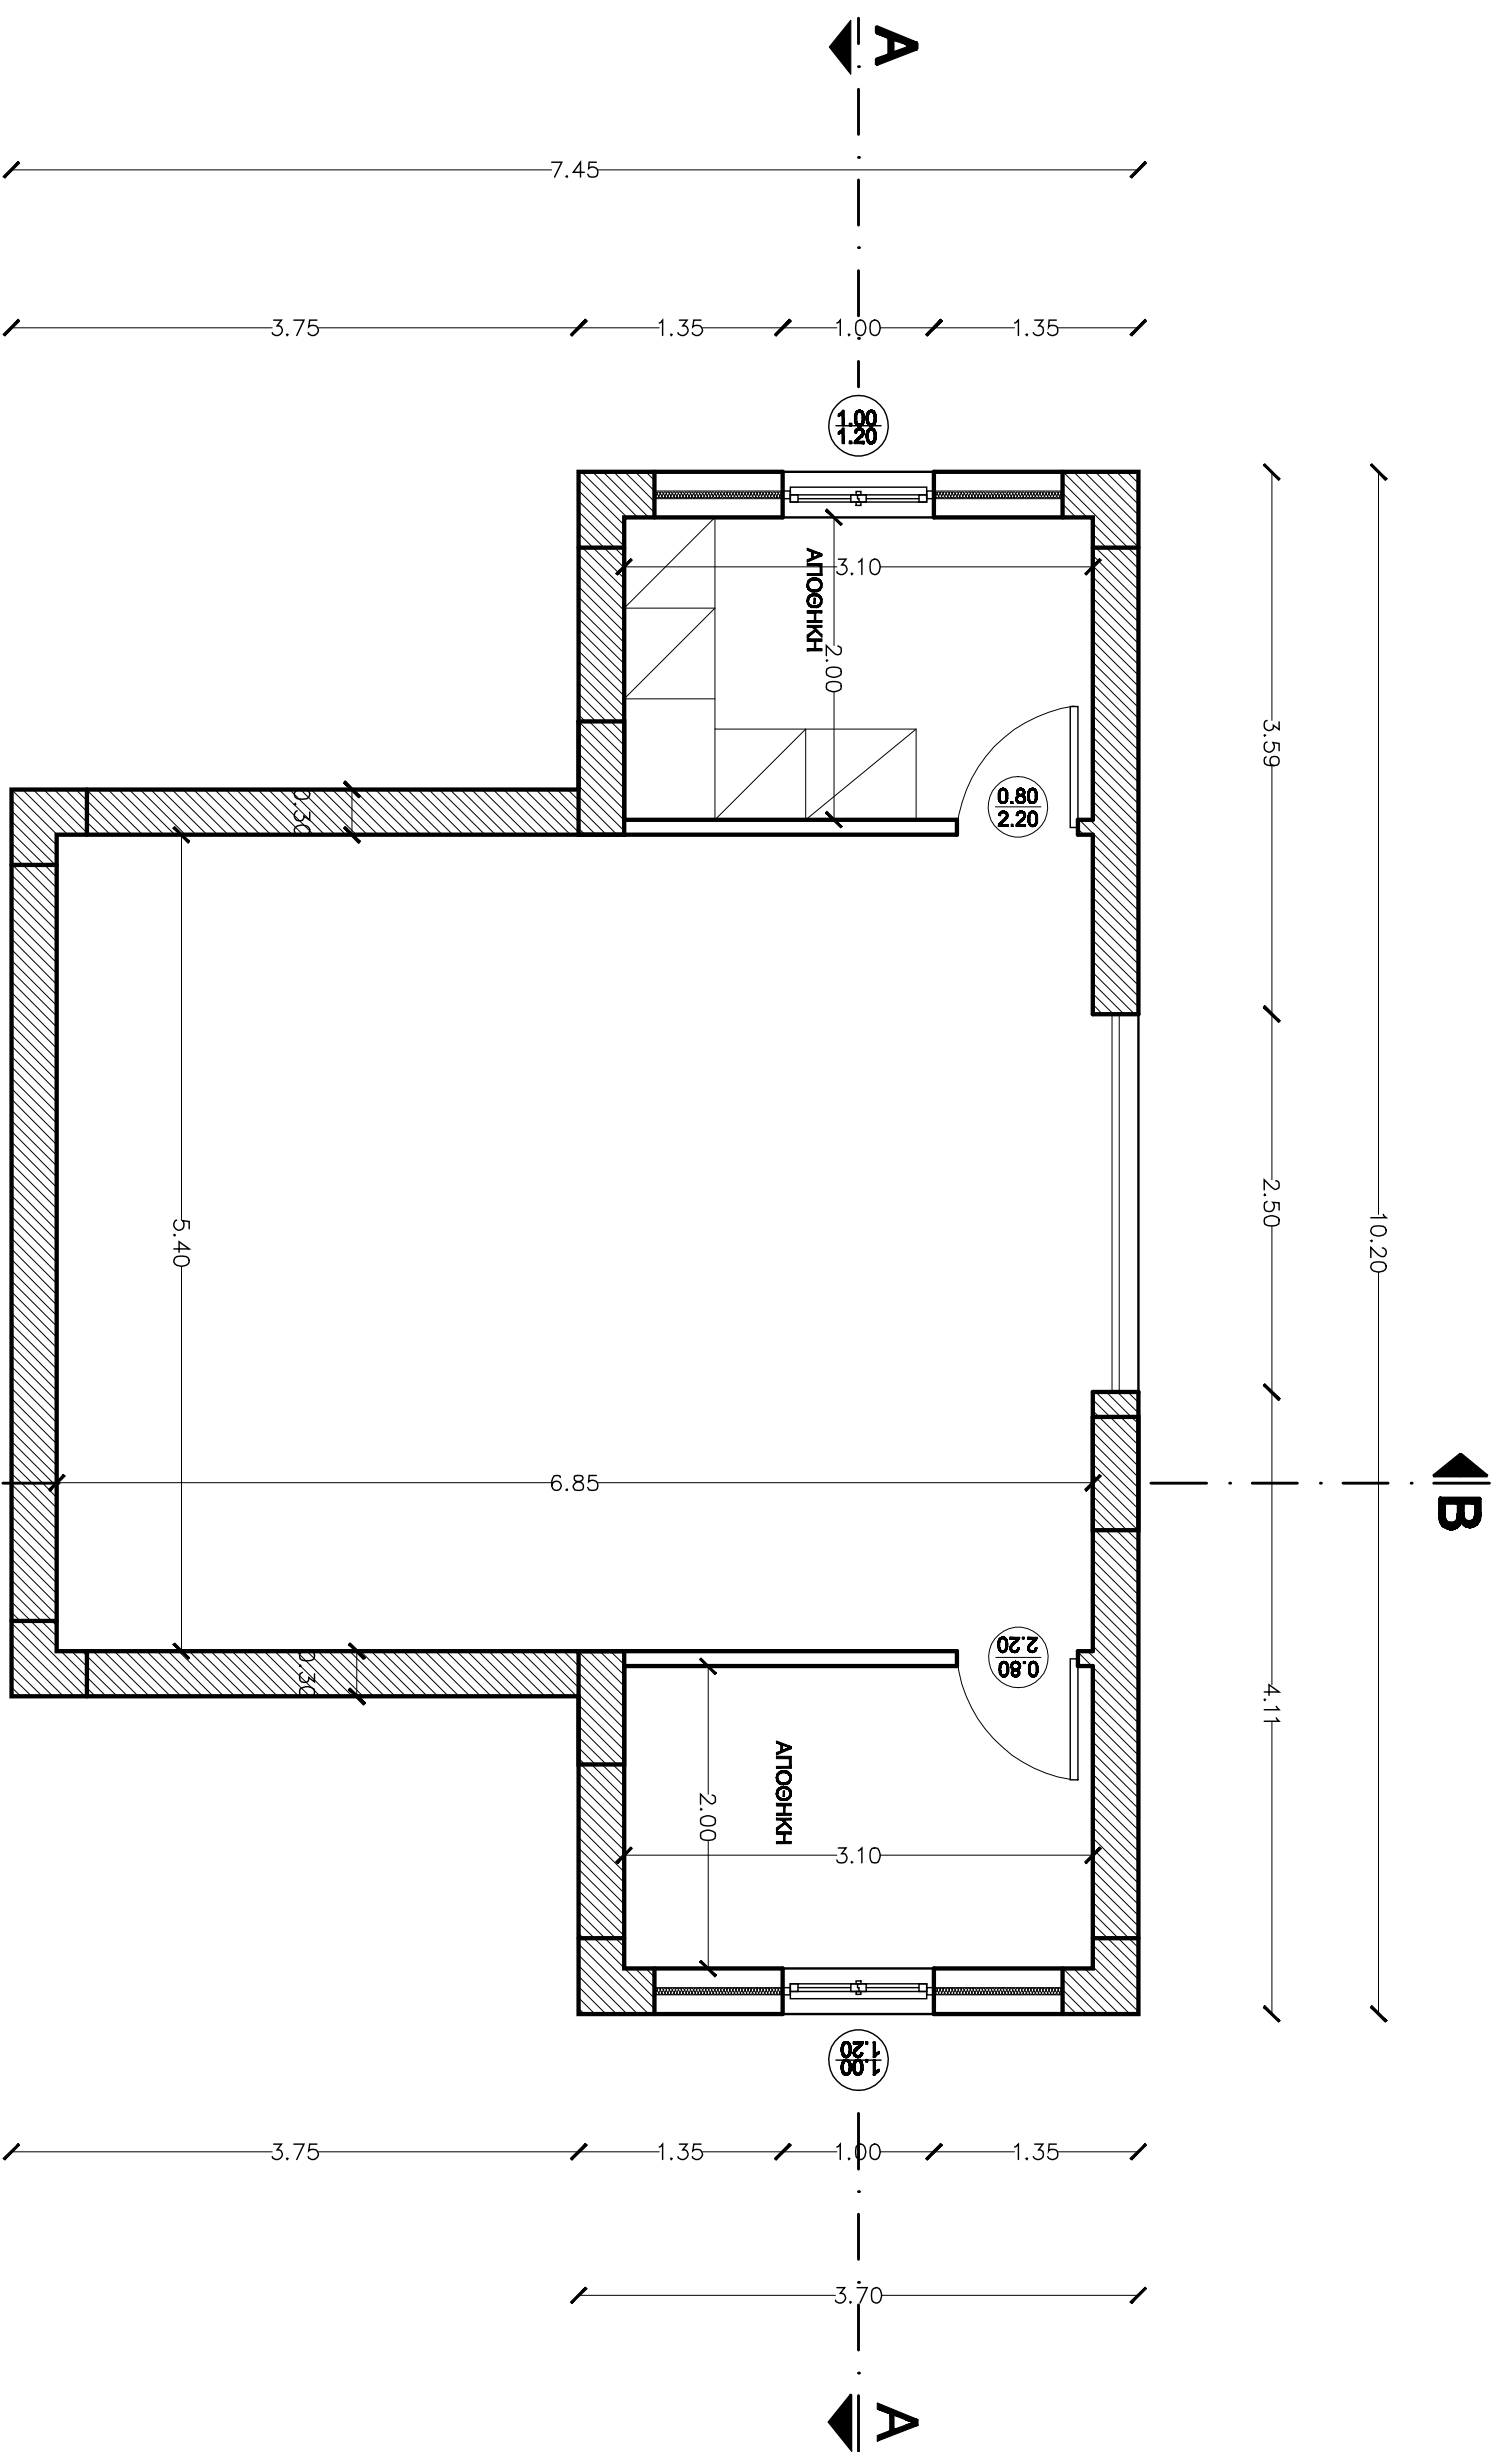

ΕΚΠΟΝΗΤΗ ΠΤΥΧΙΑΚΗΣ ΕΡΓΑΣΙΑΣ	ΗΜΕΡΟΜΗΝΙΑ :	ΑΡΙΘΜΟΣ ΣΧΕΔΙΟΥ :	ΚΑΙΜΑΚΑ :	ΘΕΜΑ ΣΧΕΔΙΟΥ :	ΘΕΜΑ ΠΤΥΧΙΑΚΗΣ ΕΡΓΑΣΙΑΣ
Α. ΠΟΝΤΙΚΟΠΟΥΛΟΣ - Χ. ΤΡΙΤΚΑΣ	ΜΑΡΤΙΟΣ 2010	3.2.1	1/50	ΚΑΤΟΨΗ ΥΠΟΓΕΙΟΥ	ΑΡΧΙΤΕΚΤΟΝΙΚΗ ΚΑΙ ΣΤΑΤΙΚΗ ΜΕΛΕΤΗ ΚΑΤΟΙΚΙΩΝ ΣΤΟΝ ΠΑΡΑΔΟΣΙΑΚΟ ΟΙΚΙΣΜΟ ΠΕΡΙΟΧΗΣ ΟΡΟΥΣ ΠΗΛΙΟΥ

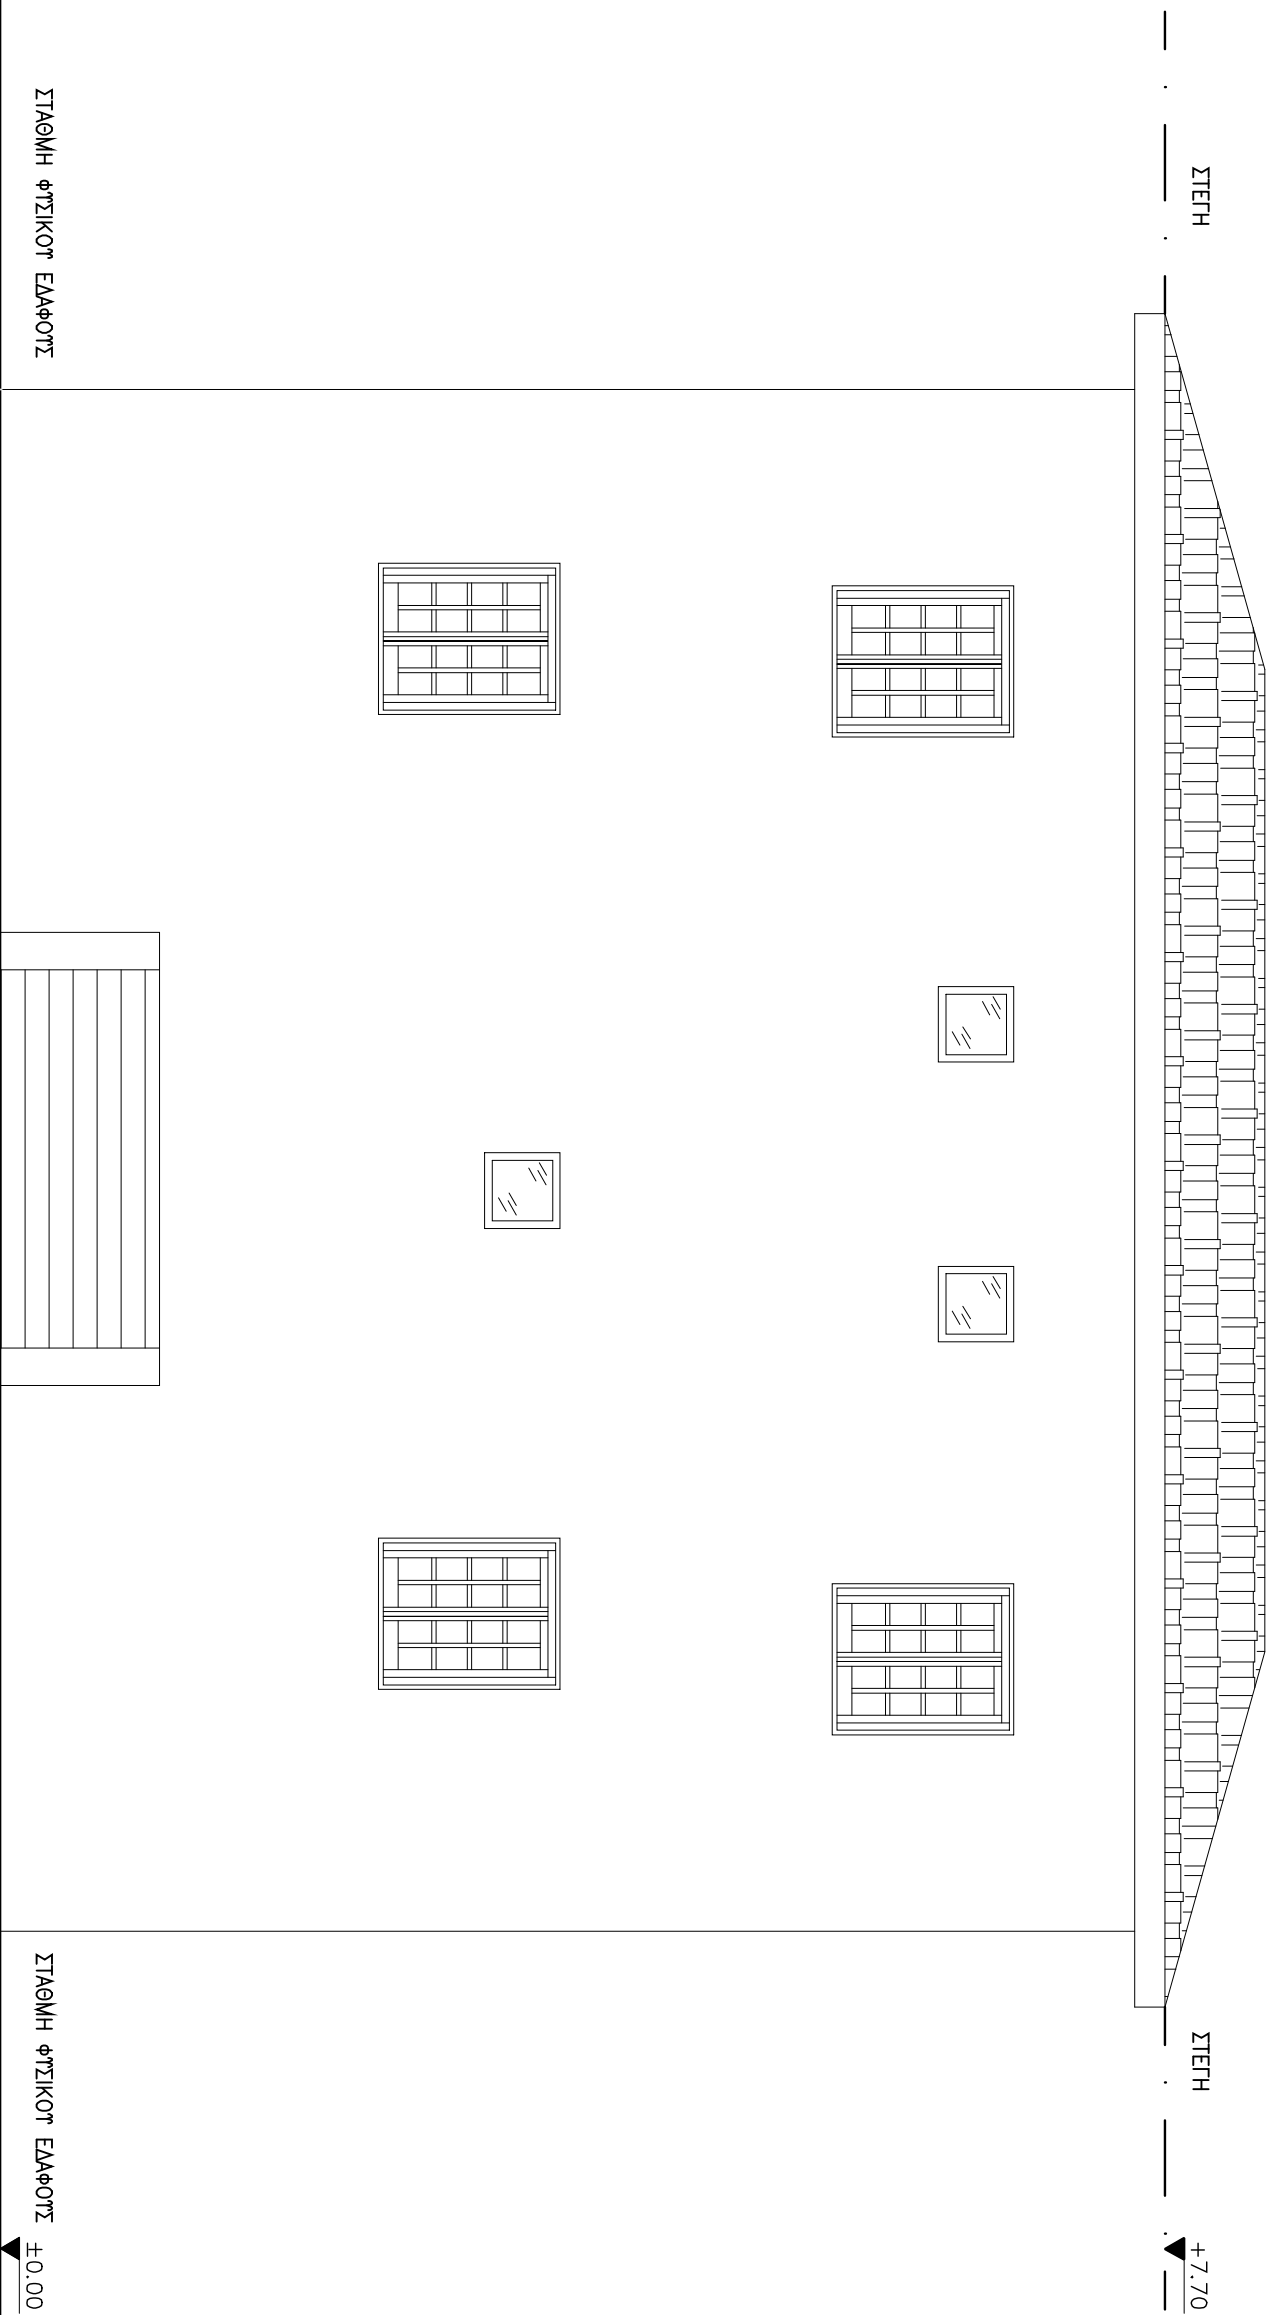


ΕΚΠΟΝΗΣΗ ΠΤΥΧΙΑΚΗΣ ΕΡΓΑΣΙΑΣ	ΗΜΕΡΟΜΗΝΙΑ :	ΑΡΙΘΜΟΣ ΣΧΕΔΙΟΥ :	ΚΑΙΜΑΚΑ :	ΘΕΜΑ ΣΧΕΔΙΟΥ :	ΘΕΜΑ ΠΤΥΧΙΑΚΗΣ ΕΡΓΑΣΙΑΣ
Α. ΠΟΝΤΙΚΟΠΟΥΛΟΣ - Χ. ΤΡΙΤΚΑΣ	ΜΑΡΤΙΟΣ 2010	3.2.7	1/50	ΒΟΡΕΙΑ ΟΨΗ	ΑΡΧΙΤΕΚΤΟΝΙΚΗ ΚΑΙ ΣΤΑΤΙΚΗ ΜΕΛΕΤΗ ΚΑΤΟΙΚΙΩΝ ΣΤΟΝ ΠΑΡΑΔΟΣΙΑΚΟ ΟΙΚΙΣΜΟ ΠΕΡΙΟΧΗΣ ΟΡΟΥΣ ΠΗΛΑΙΟΥ

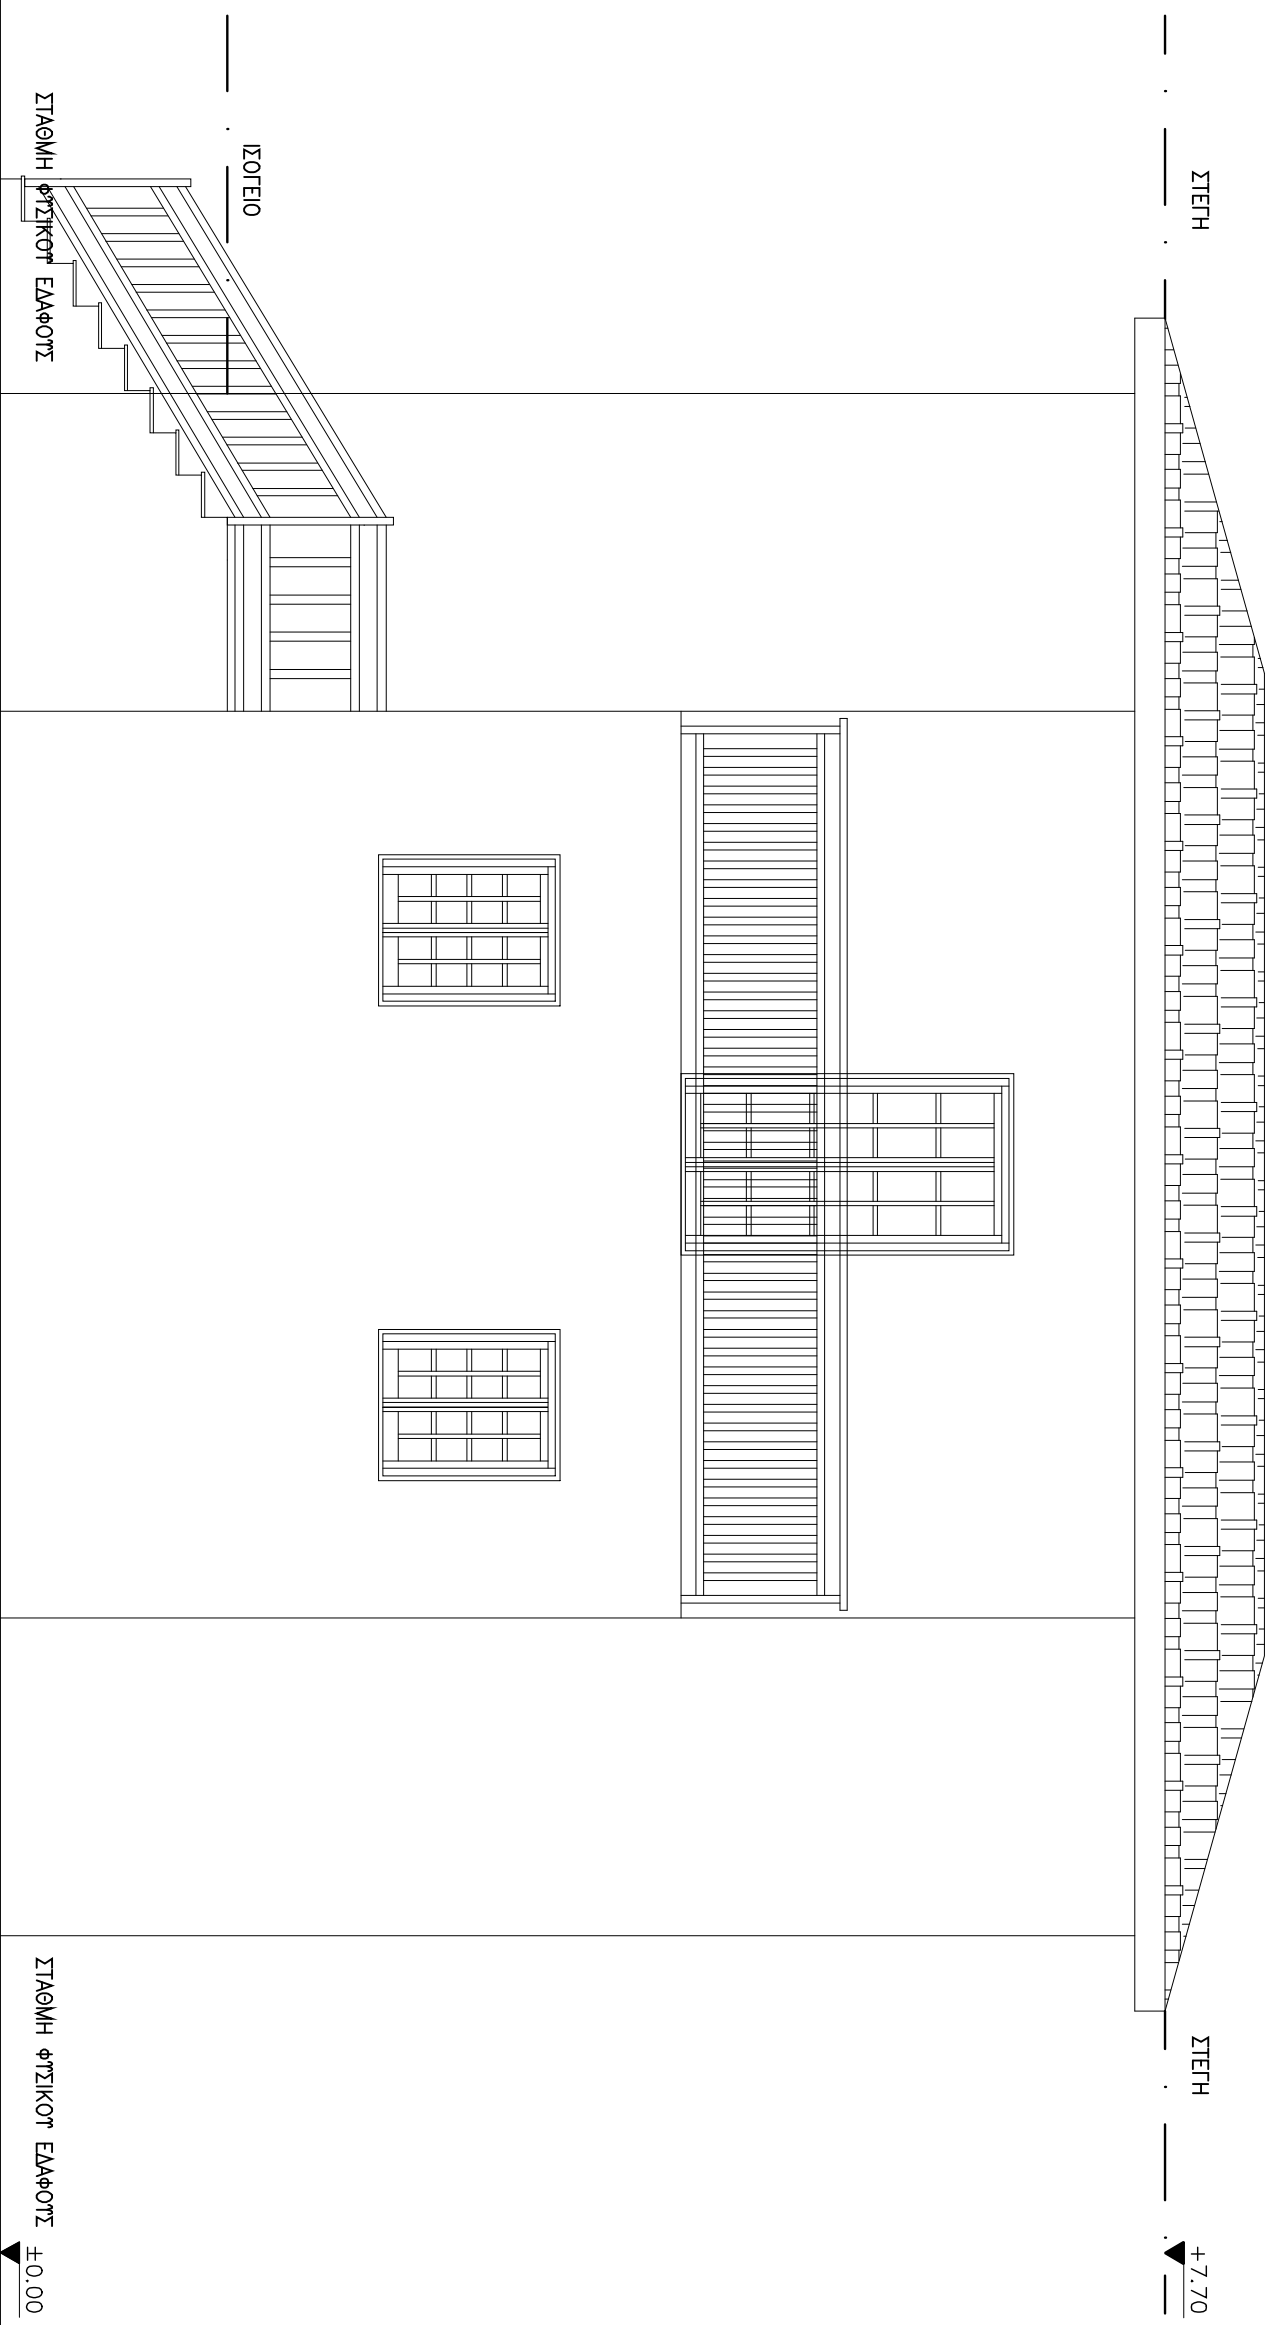

ΕΚΠΟΝΗΣΗ ΠΤΥΧΙΑΚΗΣ ΕΡΓΑΣΙΑΣ	ΗΜΕΡΟΜΗΝΙΑ :	ΑΡΙΘΜΟΣ ΣΧΕΔΙΟΥ :	ΚΑΙΜΑΚΑ :	ΘΕΜΑ ΣΧΕΔΙΟΥ :	ΘΕΜΑ ΠΤΥΧΙΑΚΗΣ ΕΡΓΑΣΙΑΣ
Α. ΠΟΝΤΙΚΟΠΟΥΛΟΣ - Χ. ΤΡΙΤΚΑΣ	ΜΑΡΤΙΟΣ 2010	3.2.8	1/50	ΔΥΤΙΚΗ ΟΥΣΗ	ΑΡΧΙΤΕΚΤΟΝΙΚΗ ΚΑΙ ΣΤΑΤΙΚΗ ΜΕΛΕΤΗ ΚΑΤΟΙΚΙΩΝ ΣΤΟΝ ΠΑΡΑΔΟΣΙΑΚΟ ΟΙΚΙΣΜΟ ΠΕΡΙΟΧΗΣ ΟΡΟΥΣ ΠΗΛΑΙΟΥ



ΕΚΠΟΝΗΣΗ ΠΤΥΧΙΑΚΗΣ ΕΡΓΑΣΙΑΣ	ΗΜΕΡΟΜΗΝΙΑ :	ΑΡΙΘΜΟΣ ΣΧΕΔΙΟΥ :	ΚΑΙΜΑΚΑ :	ΘΕΜΑ ΣΧΕΔΙΟΥ :	ΘΕΜΑ ΠΤΥΧΙΑΚΗΣ ΕΡΓΑΣΙΑΣ
Α. ΠΟΝΤΙΚΟΠΟΥΛΟΣ - Χ. ΤΡΙΤΚΑΣ	ΜΑΡΤΙΟΣ 2010	3.2.9	1/50	ΑΝΑΤΟΛΙΚΗ ΟΥΗ	ΑΡΧΙΤΕΚΤΟΝΙΚΗ ΚΑΙ ΣΤΑΤΙΚΗ ΜΕΛΕΤΗ ΚΑΤΟΙΚΙΩΝ ΣΤΟΝ ΠΑΡΑΔΟΣΙΑΚΟ ΟΙΚΙΣΜΟ ΠΕΡΙΟΧΗΣ ΟΡΟΥΣ ΠΗΛΑΙΟΥ

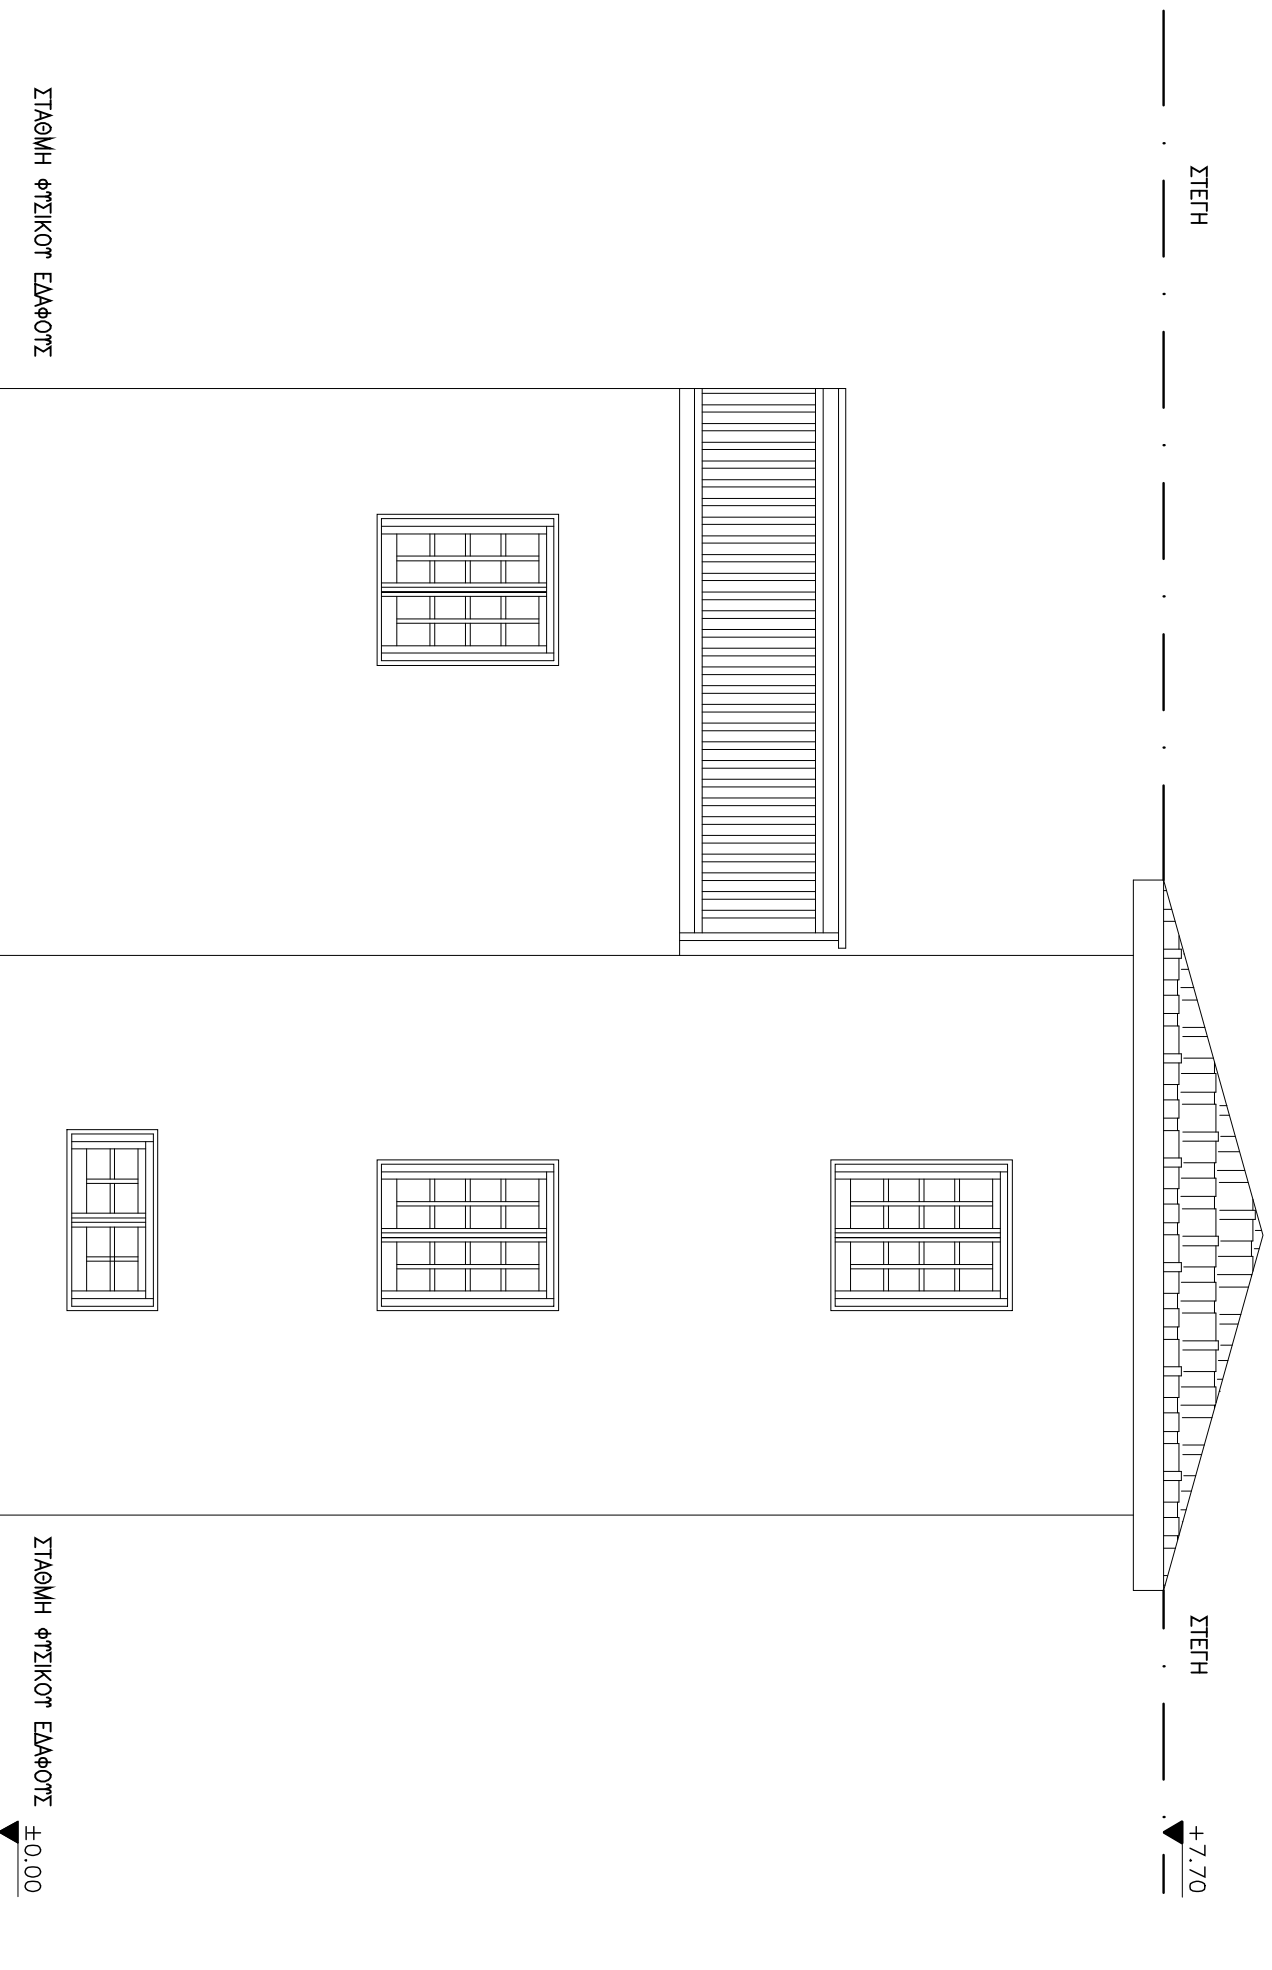


ΣΤΑΘΜΗ ΦΥΣΙΚΟΤ' ΕΛΑΦΟΤΥΣ


ΣΤΑΘΜΗ ΦΥΣΙΚΟΤ' ΕΛΑΦΟΤΥΣ ±0.00

ΕΚΠΟΝΗΣΗ ΠΤΥΧΙΑΚΗΣ ΕΡΓΑΣΙΑΣ	ΗΜΕΡΟΜΗΝΙΑ :	ΑΡΙΘΜΟΣ ΣΧΕΔΙΟΥ :	ΚΑΙΜΑΚΑ :	ΘΕΜΑ ΣΧΕΔΙΟΥ :	ΘΕΜΑ ΠΤΥΧΙΑΚΗΣ ΕΡΓΑΣΙΑΣ
Α. ΠΟΝΤΙΚΟΠΟΥΛΟΣ - Χ. ΤΡΙΤΚΑΣ	ΜΑΡΤΙΟΣ 2010	3.2.10	1/50	ΝΟΤΙΑ ΟΨΗ	ΑΡΧΙΤΕΚΤΟΝΙΚΗ ΚΑΙ ΣΤΑΤΙΚΗ ΜΕΛΕΤΗ ΚΑΤΟΙΚΙΩΝ ΣΤΟΝ ΠΑΡΑΔΟΣΙΑΚΟ ΟΙΚΙΣΜΟ ΠΕΡΙΟΧΗΣ ΟΡΟΥΣ ΠΗΛΙΟΥ



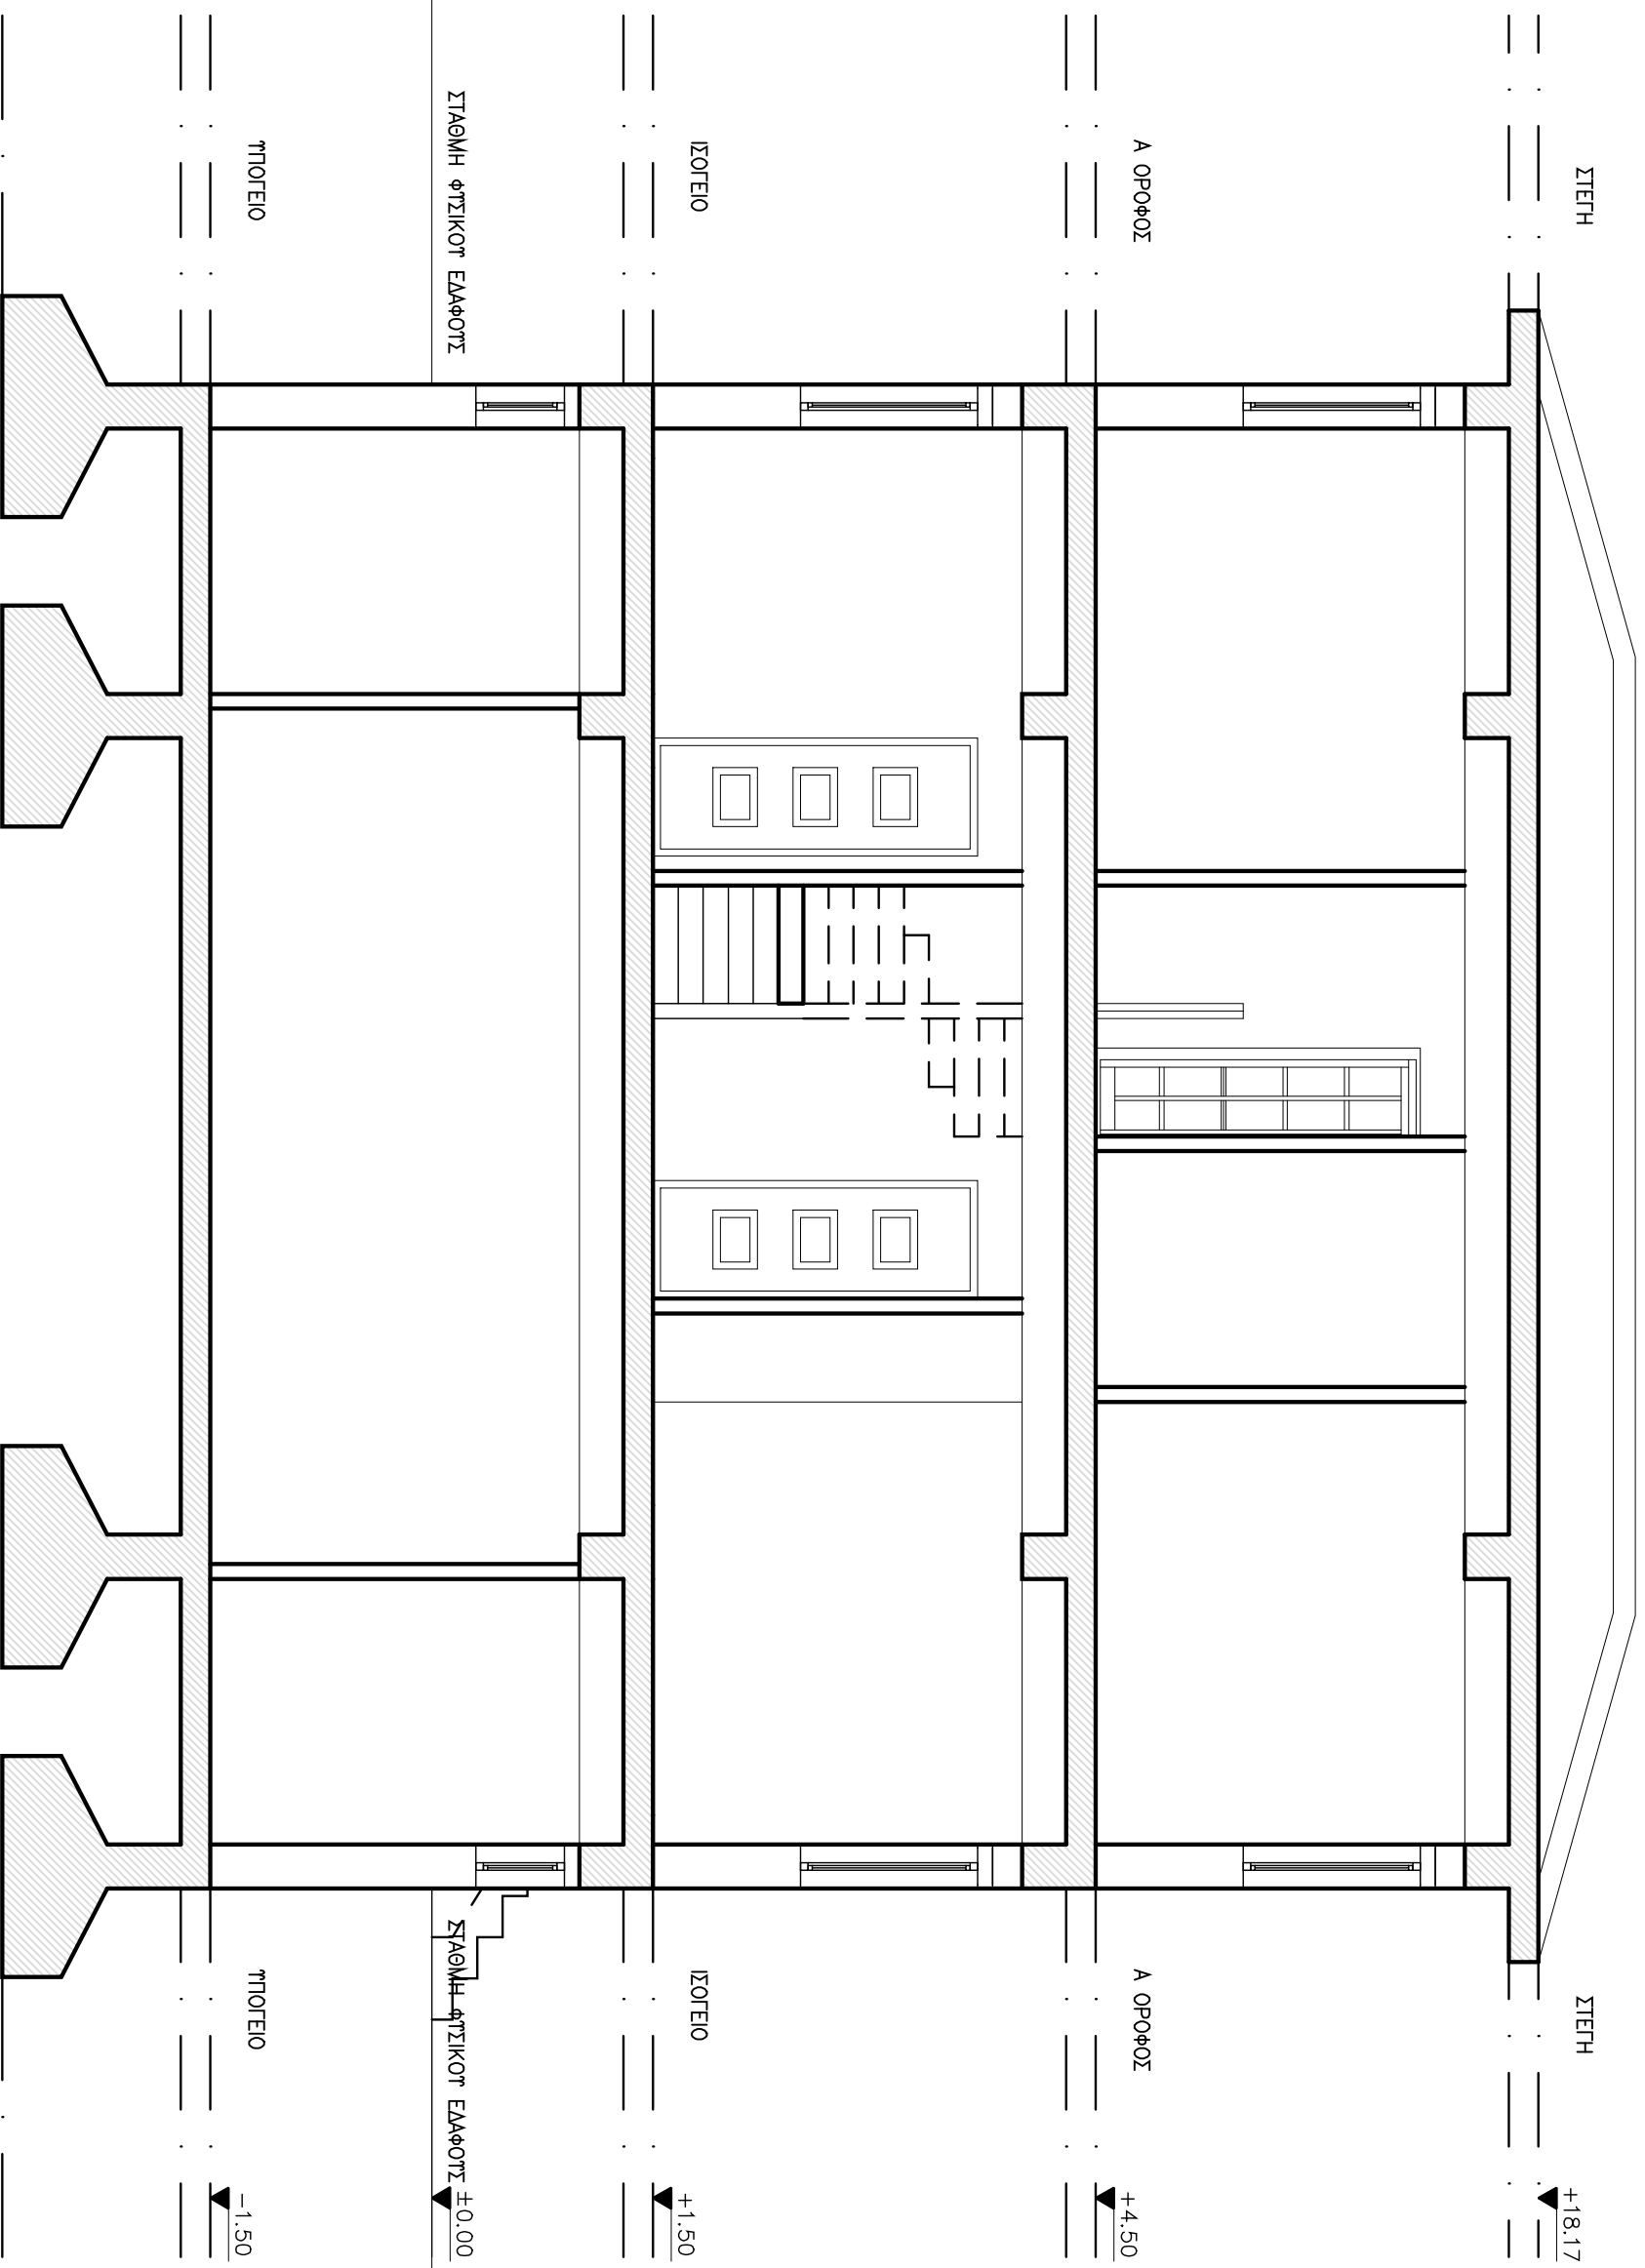

ΕΚΠΟΝΗΣΗ ΠΤΥΧΙΑΚΗΣ ΕΡΓΑΣΙΑΣ	ΗΜΕΡΟΜΗΝΙΑ :	ΑΡΙΘΜΟΣ ΔΙΧΕΛΙΟΥ :	ΚΑΙΜΑΚΑ :	ΘΕΜΑ ΔΙΧΕΛΙΟΥ :	ΘΕΜΑ ΠΤΥΧΙΑΚΗΣ ΕΡΓΑΣΙΑΣ
Α. ΠΟΝΤΙΚΟΠΟΥΛΟΣ - Χ. ΤΡΙΤΚΑΣ	ΜΑΡΤΙΟΣ 2010	3.2.5	1/50	ΤΟΜΗ Α-Α	ΑΡΧΙΤΕΚΤΟΝΙΚΗ ΚΑΙ ΣΤΑΤΙΚΗ ΜΕΛΕΤΗ ΚΑΤΟΙΚΙΩΝ ΣΤΟΝ ΠΑΡΑΔΟΣΙΑΚΟ ΟΙΚΙΣΜΟ ΠΕΡΙΟΧΗΣ ΟΡΟΥΣ ΠΗΛΙΟΥ

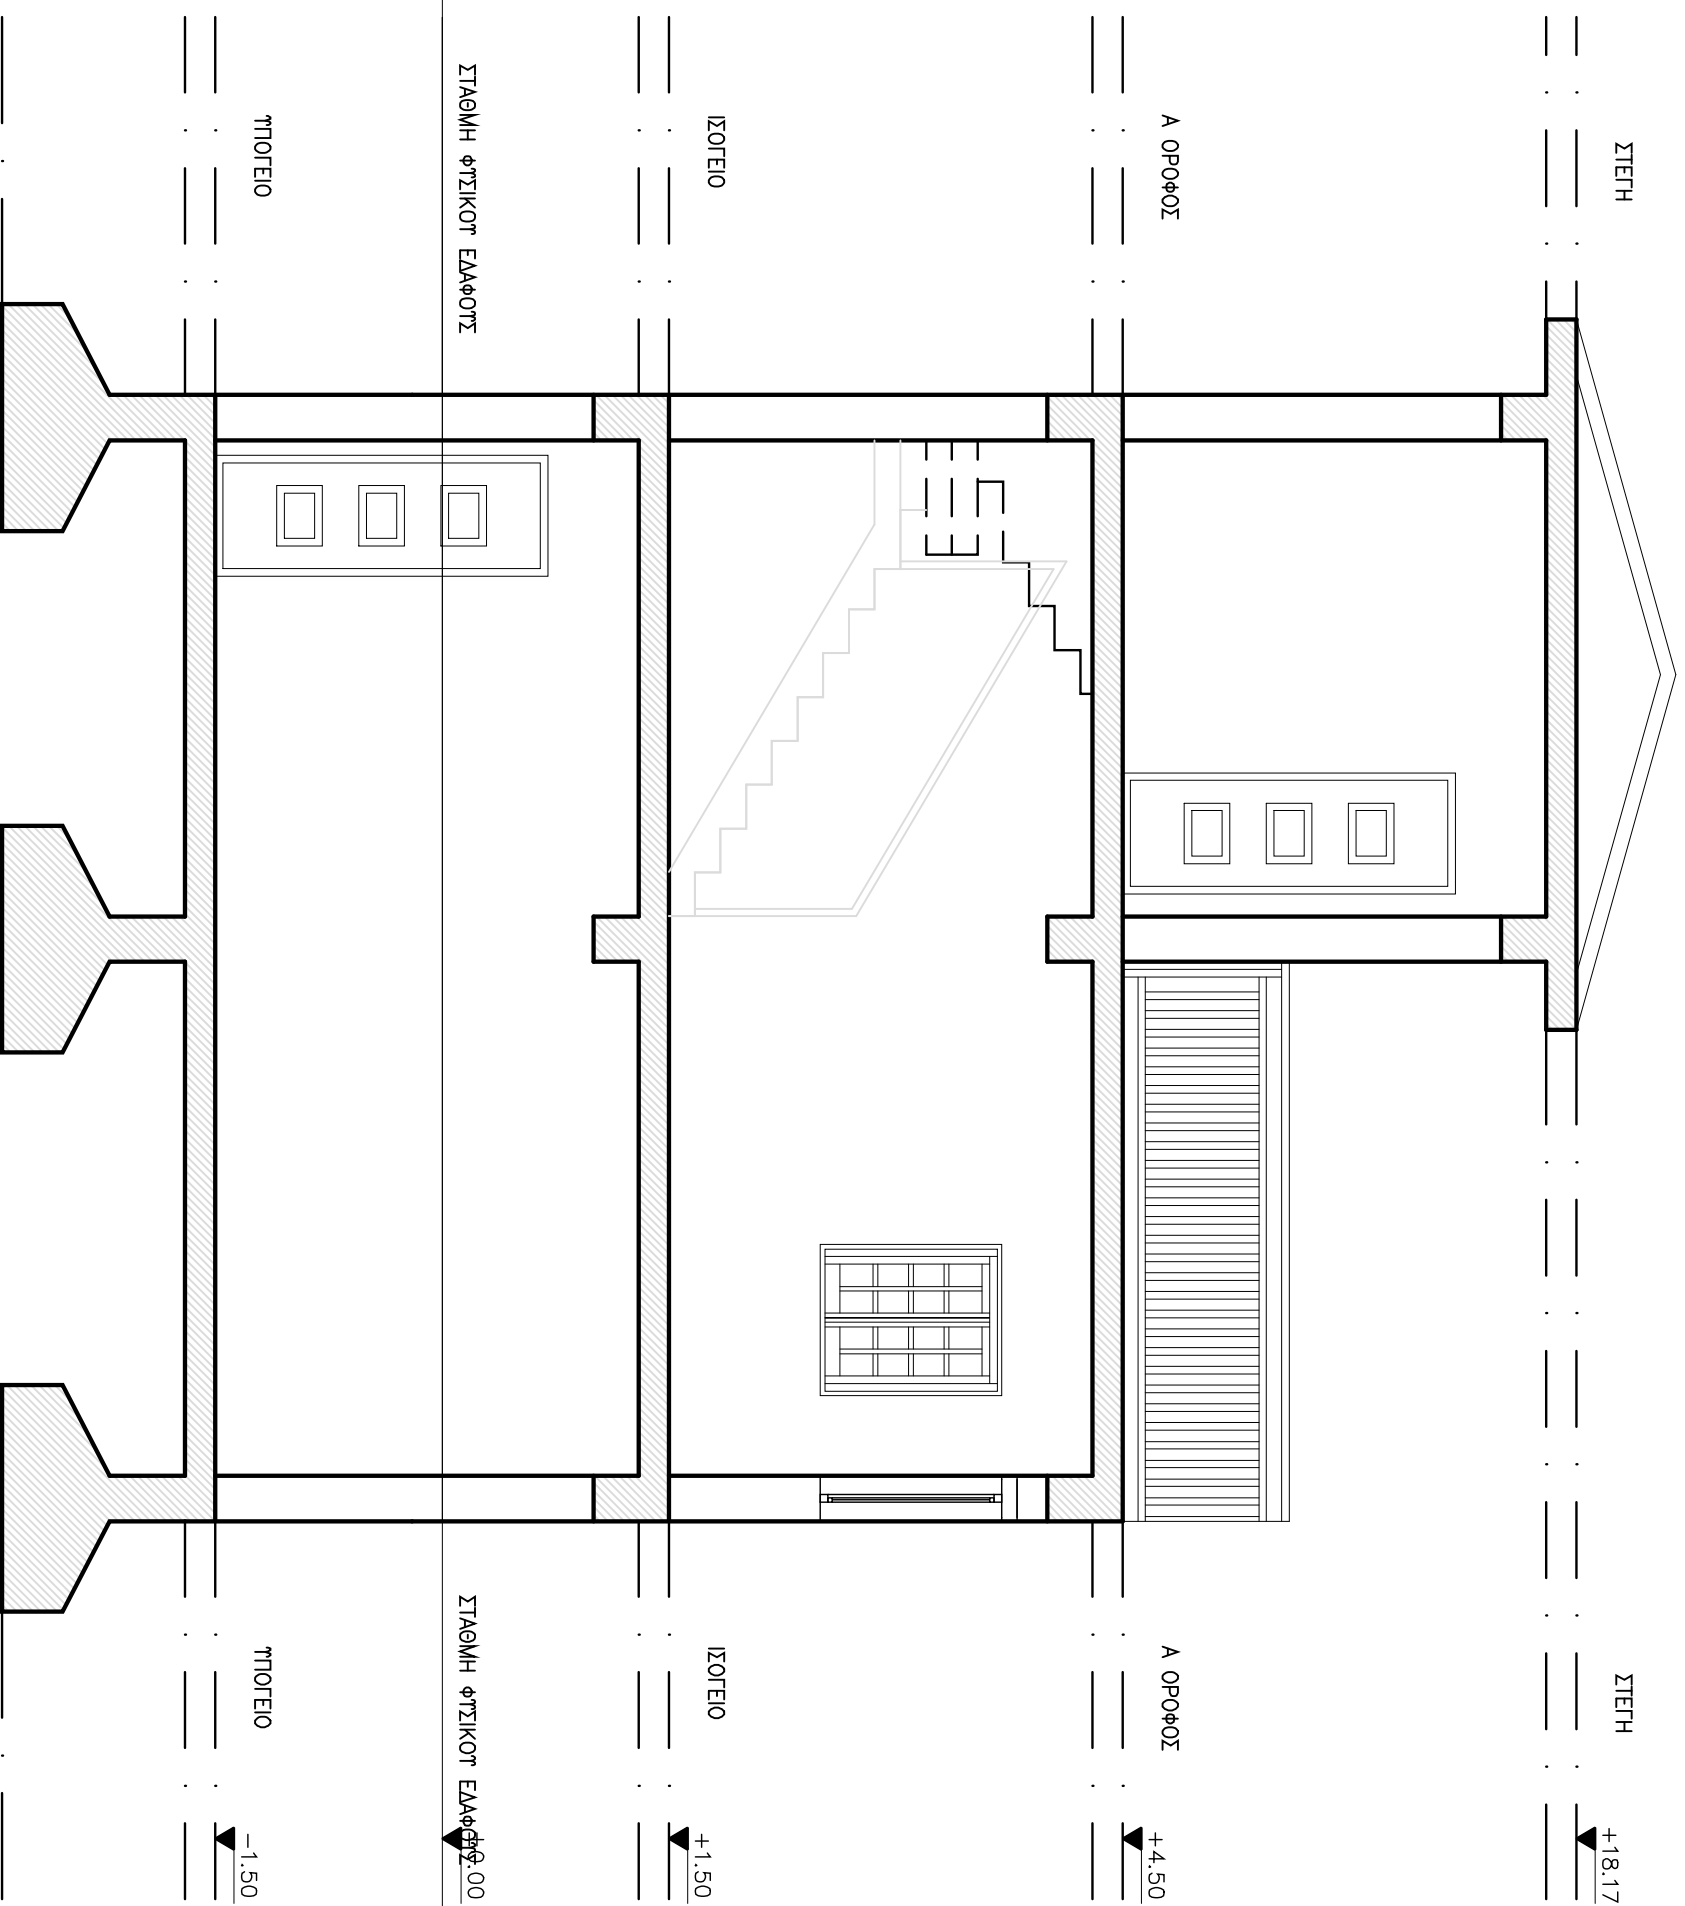

ΕΚΠΟΝΗΣΗ ΠΤΥΧΙΑΚΗΣ ΕΡΓΑΣΙΑΣ	ΗΜΕΡΟΜΗΝΙΑ :	ΑΡΙΘΜΟΣ ΣΧΕΔΙΟΥ :	ΚΑΙΜΑΚΑ :	ΘΕΜΑ ΣΧΕΔΙΟΥ :	ΘΕΜΑ ΠΤΥΧΙΑΚΗΣ ΕΡΓΑΣΙΑΣ
Α. ΠΟΝΤΙΚΟΠΟΥΛΟΣ - Χ. ΤΡΙΓΚΑΣ	ΜΑΡΤΙΟΣ 2010	3.2.6	1/50	ΤΟΜΗ Β-Β	ΑΡΧΙΤΕΚΤΟΝΙΚΗ ΚΑΙ ΣΤΑΤΙΚΗ ΜΕΛΕΤΗ ΚΑΤΟΙΚΙΩΝ ΣΤΟΝ ΠΑΡΑΔΟΣΙΑΚΟ ΟΙΚΙΣΜΟ ΠΕΡΙΟΧΗΣ ΟΡΟΥΣ ΠΗΛΑΙΟΥ