



ΚΑΤΟΨΗ ΙΣΟΓΕΙΟΥ

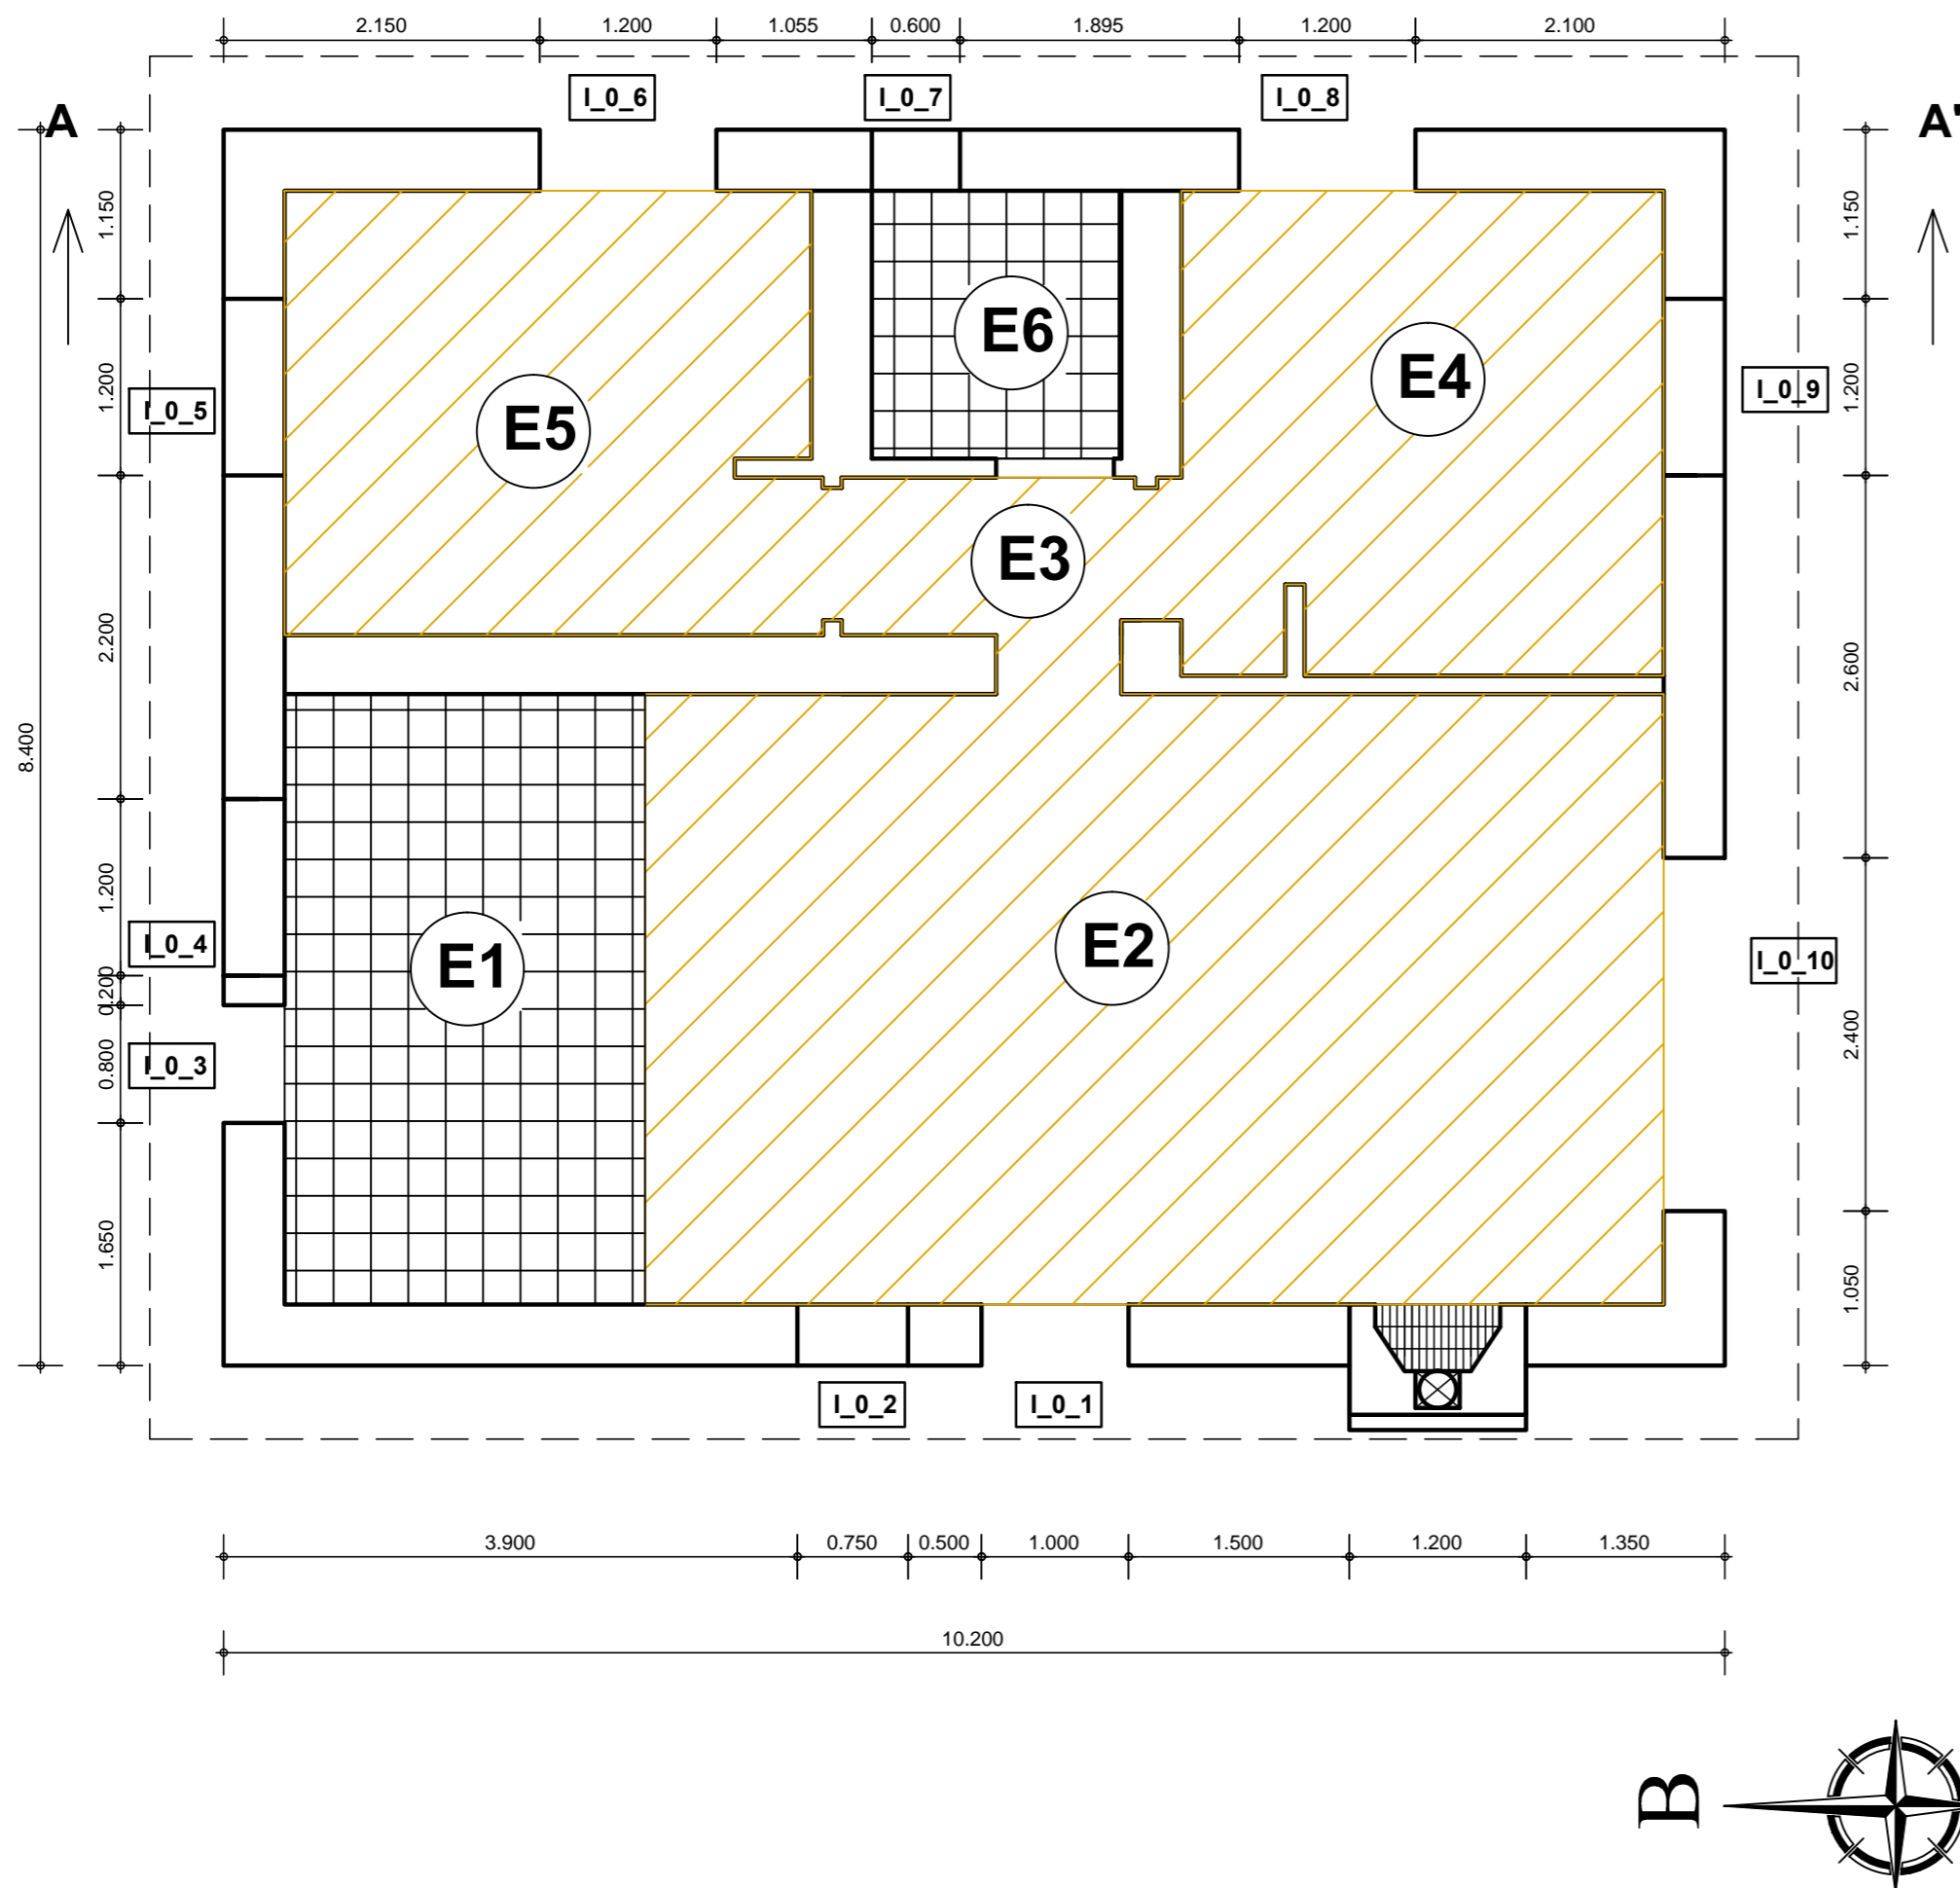

ΚΩΔΙΚΟΣ	ΟΡΟΦΟΣ	ΧΩΡΟΣ	ΕΠΙΦΑΝΕΙΑ (m2)	ΠΛΑΚΑΚΙ	ΞΥΛΙΝΟ ΔΑΠΕΔΟ
E1	ΙΣΟΓΕΙΟ	ΚΟΥΖΙΝΑ	10.17	✓	
E2	ΙΣΟΓΕΙΟ	ΚΑΘΙΣΤΙΚΟ - ΣΑΛΟΝΙ	10.17		✓
E3	ΙΣΟΓΕΙΟ	ΧΩΛ	53.13		✓
E4	ΙΣΟΓΕΙΟ	Υ/Δ 1		✓	
E5	ΙΣΟΓΕΙΟ	Υ/Δ 2			✓
E6	ΙΣΟΓΕΙΟ	ΜΠΑΝΙΟ	3.08	✓	
E7	Α' ΟΡΟΦΟΣ	ΠΑΤΑΡΙ Υ/Δ 1	7.61		✓
E8	Α' ΟΡΟΦΟΣ	Υ/Δ 3	18.49		✓
E9	Α' ΟΡΟΦΟΣ	ΜΠΑΝΙΟ	4.66	✓	
E10	Α' ΟΡΟΦΟΣ	ΒΕΡΑΝΤΑ	5.84		✓

ΚΑΤΟΨΗ Α' ΟΡΟΦΟΥ

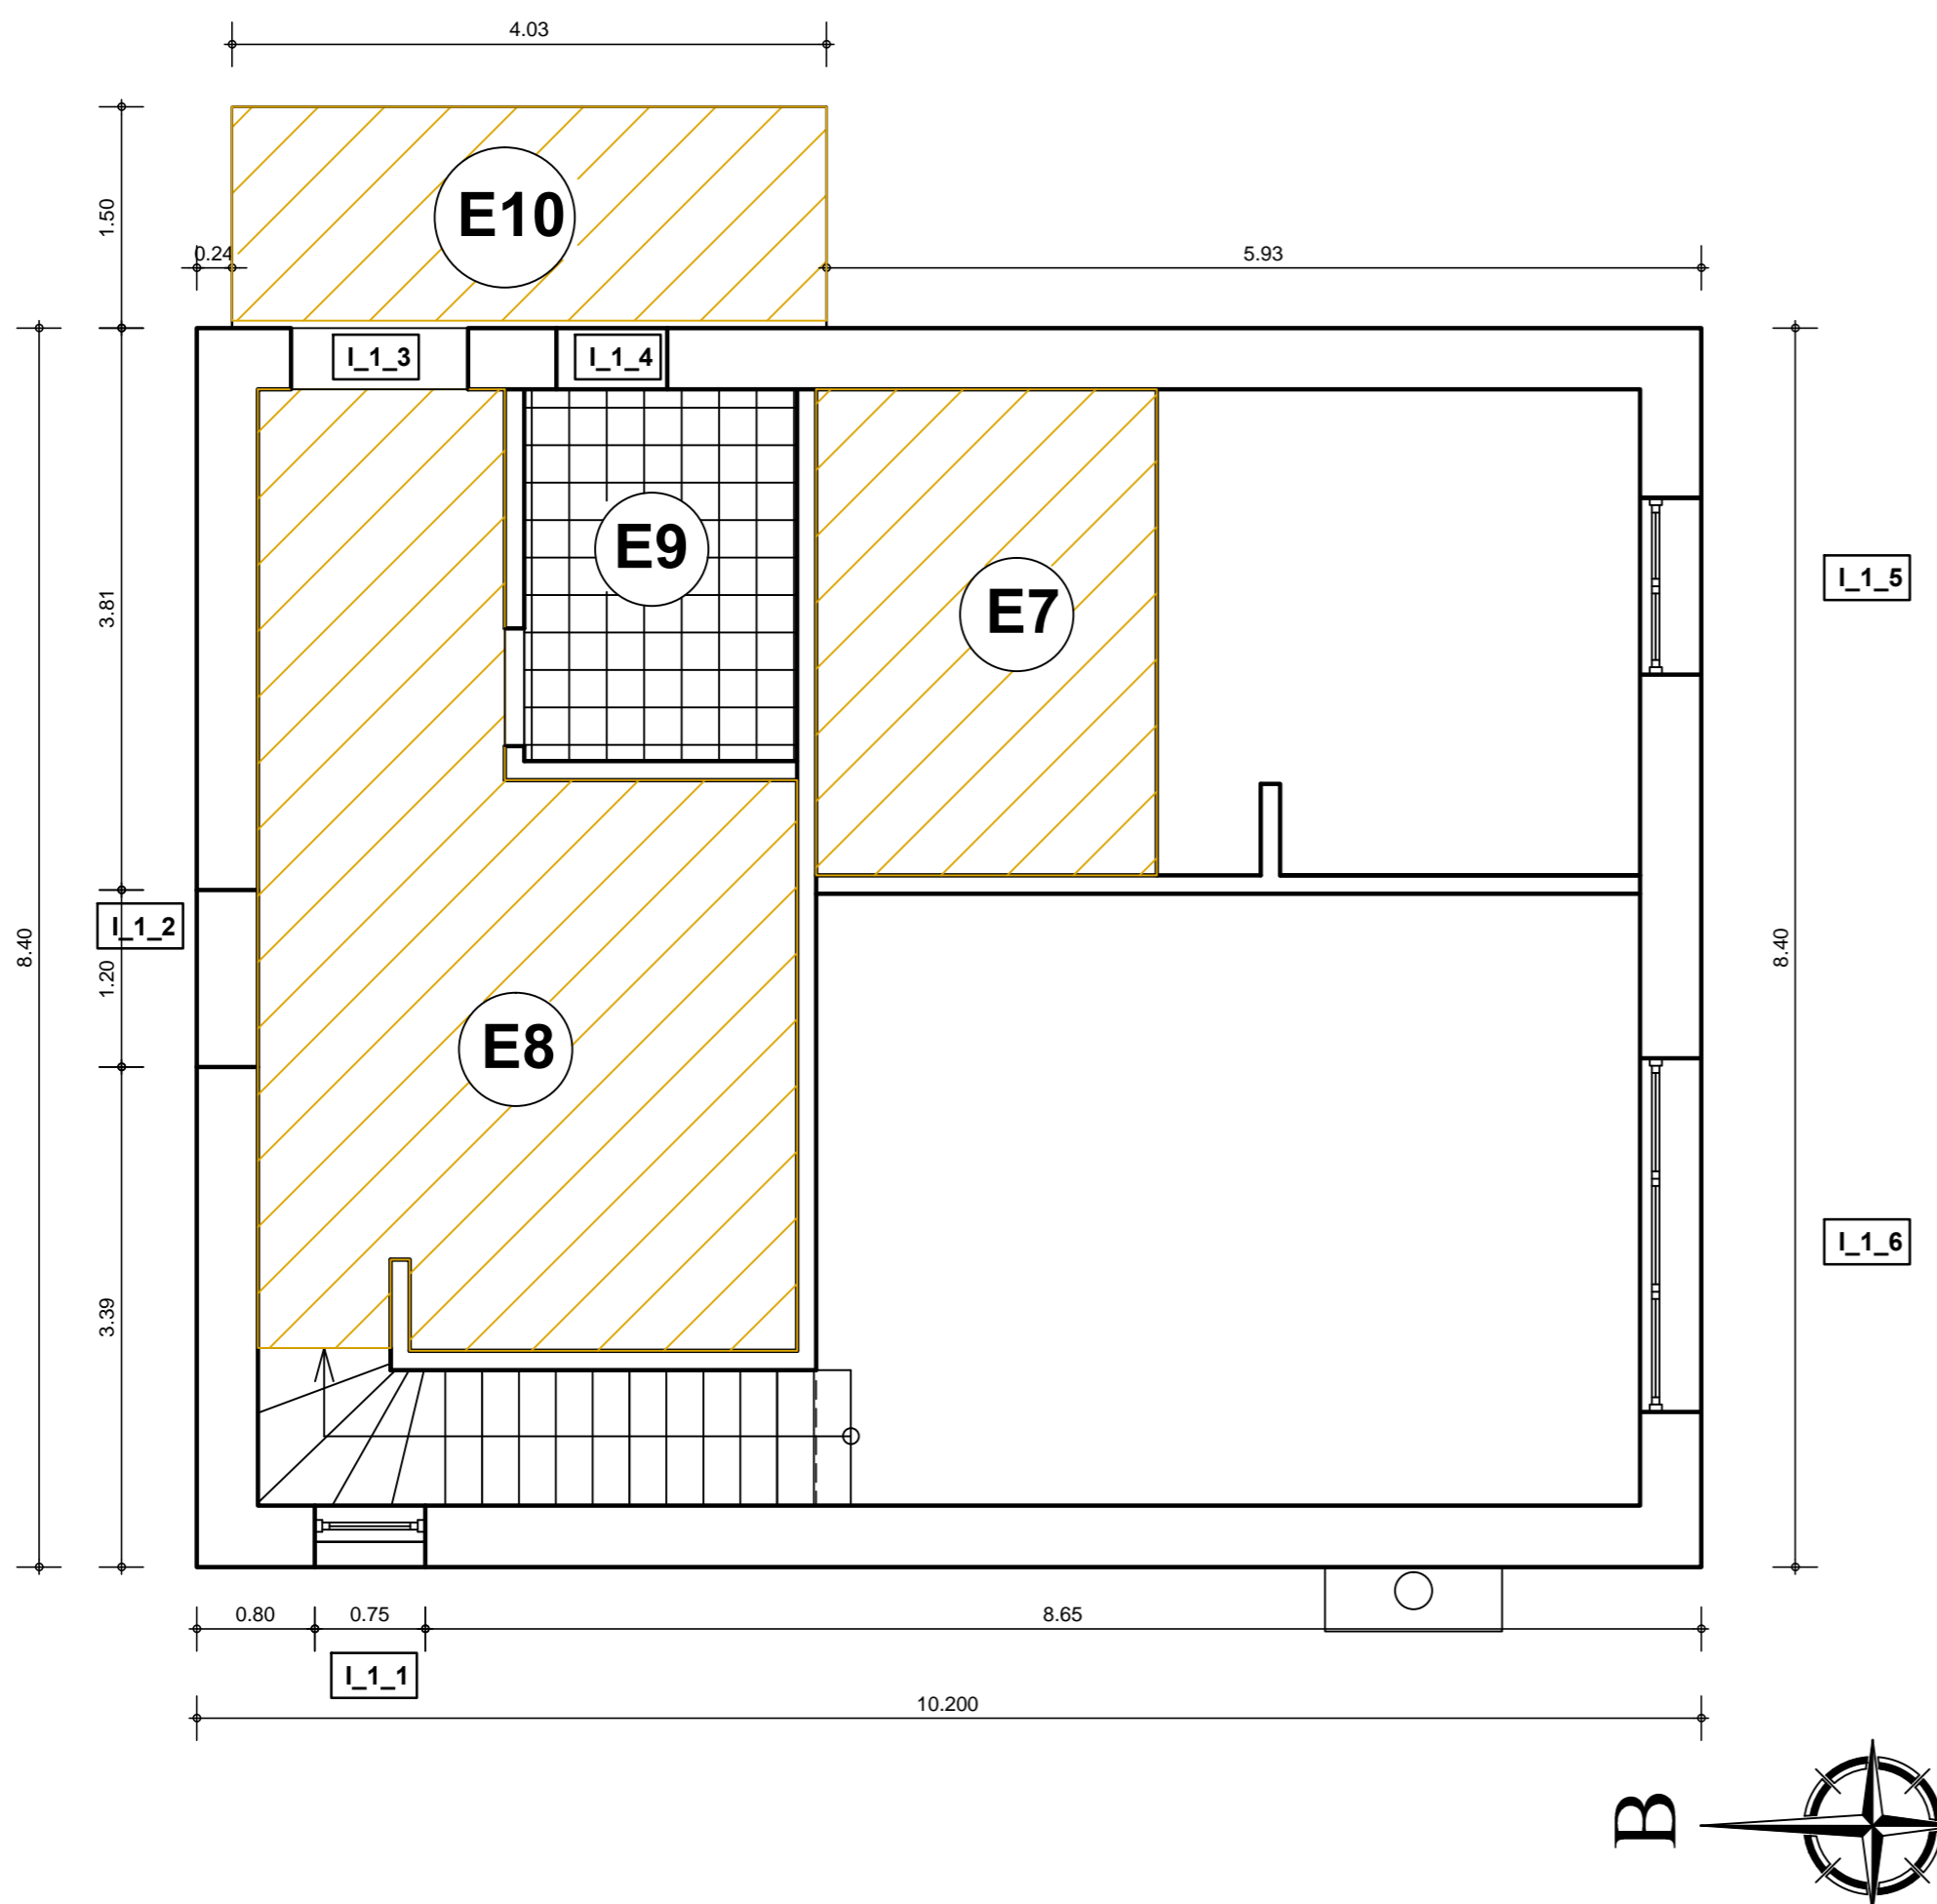

ΕΡΓΟ : **ΜΕΛΕΤΗ ΣΥΓΧΟΡΝΗΣ ΔΙΩΡΟΦΗΣ ΒΙΟΚΛΙΜΑΤΙΚΗΣ ΚΑΤΟΙΚΙΑΣ**

ΘΕΣΗ ΕΡΓΟΥ : **ΣΚΑΛΑ ΑΤΑΛΑΝΤΗΣ**

ΜΕΛΕΤΗΤΗΣ : **ΣΥΚΑΡΑΣ ΚΩΝΣΤΑΝΤΙΝΟΣ**
Πολιτικός Δομικών Έργων Τ.Ε.

ΜΕΛΕΤΗ : ΑΡΧΙΤΕΚΤΟΝΙΚΑ ΣΧΕΔΙΑ			ΑΡΙΘΜΟΣ ΣΧΕΔΙΟΥ
2	03.04.2014	ΟΡΙΣΤΙΚΗ ΑΡΧΙΤΕΚΤΟΝΙΚΗ ΜΕΛΕΤΗ	A - 05
1	α/α	ΠΕΡΙΓΡΑΦΗ	
ΠΙΝΑΚΑΣ ΑΝΑΘΕΩΡΗΣΕΩΝ			ΚΛΙΜΑΚΑ : 1 : 50

ΘΕΜΑ ΣΧΕΔΙΟΥ : **ΚΑΘΟΡΙΣΜΟΣ ΥΛΙΚΩΝ ΔΑΠΕΔΩΝ**

ΥΠΟΓΡΑΦΗ ΜΕΛΕΤΗΤΗ :	ΕΓΚΡΙΣΗ ΜΕΛΕΤΗΣ :