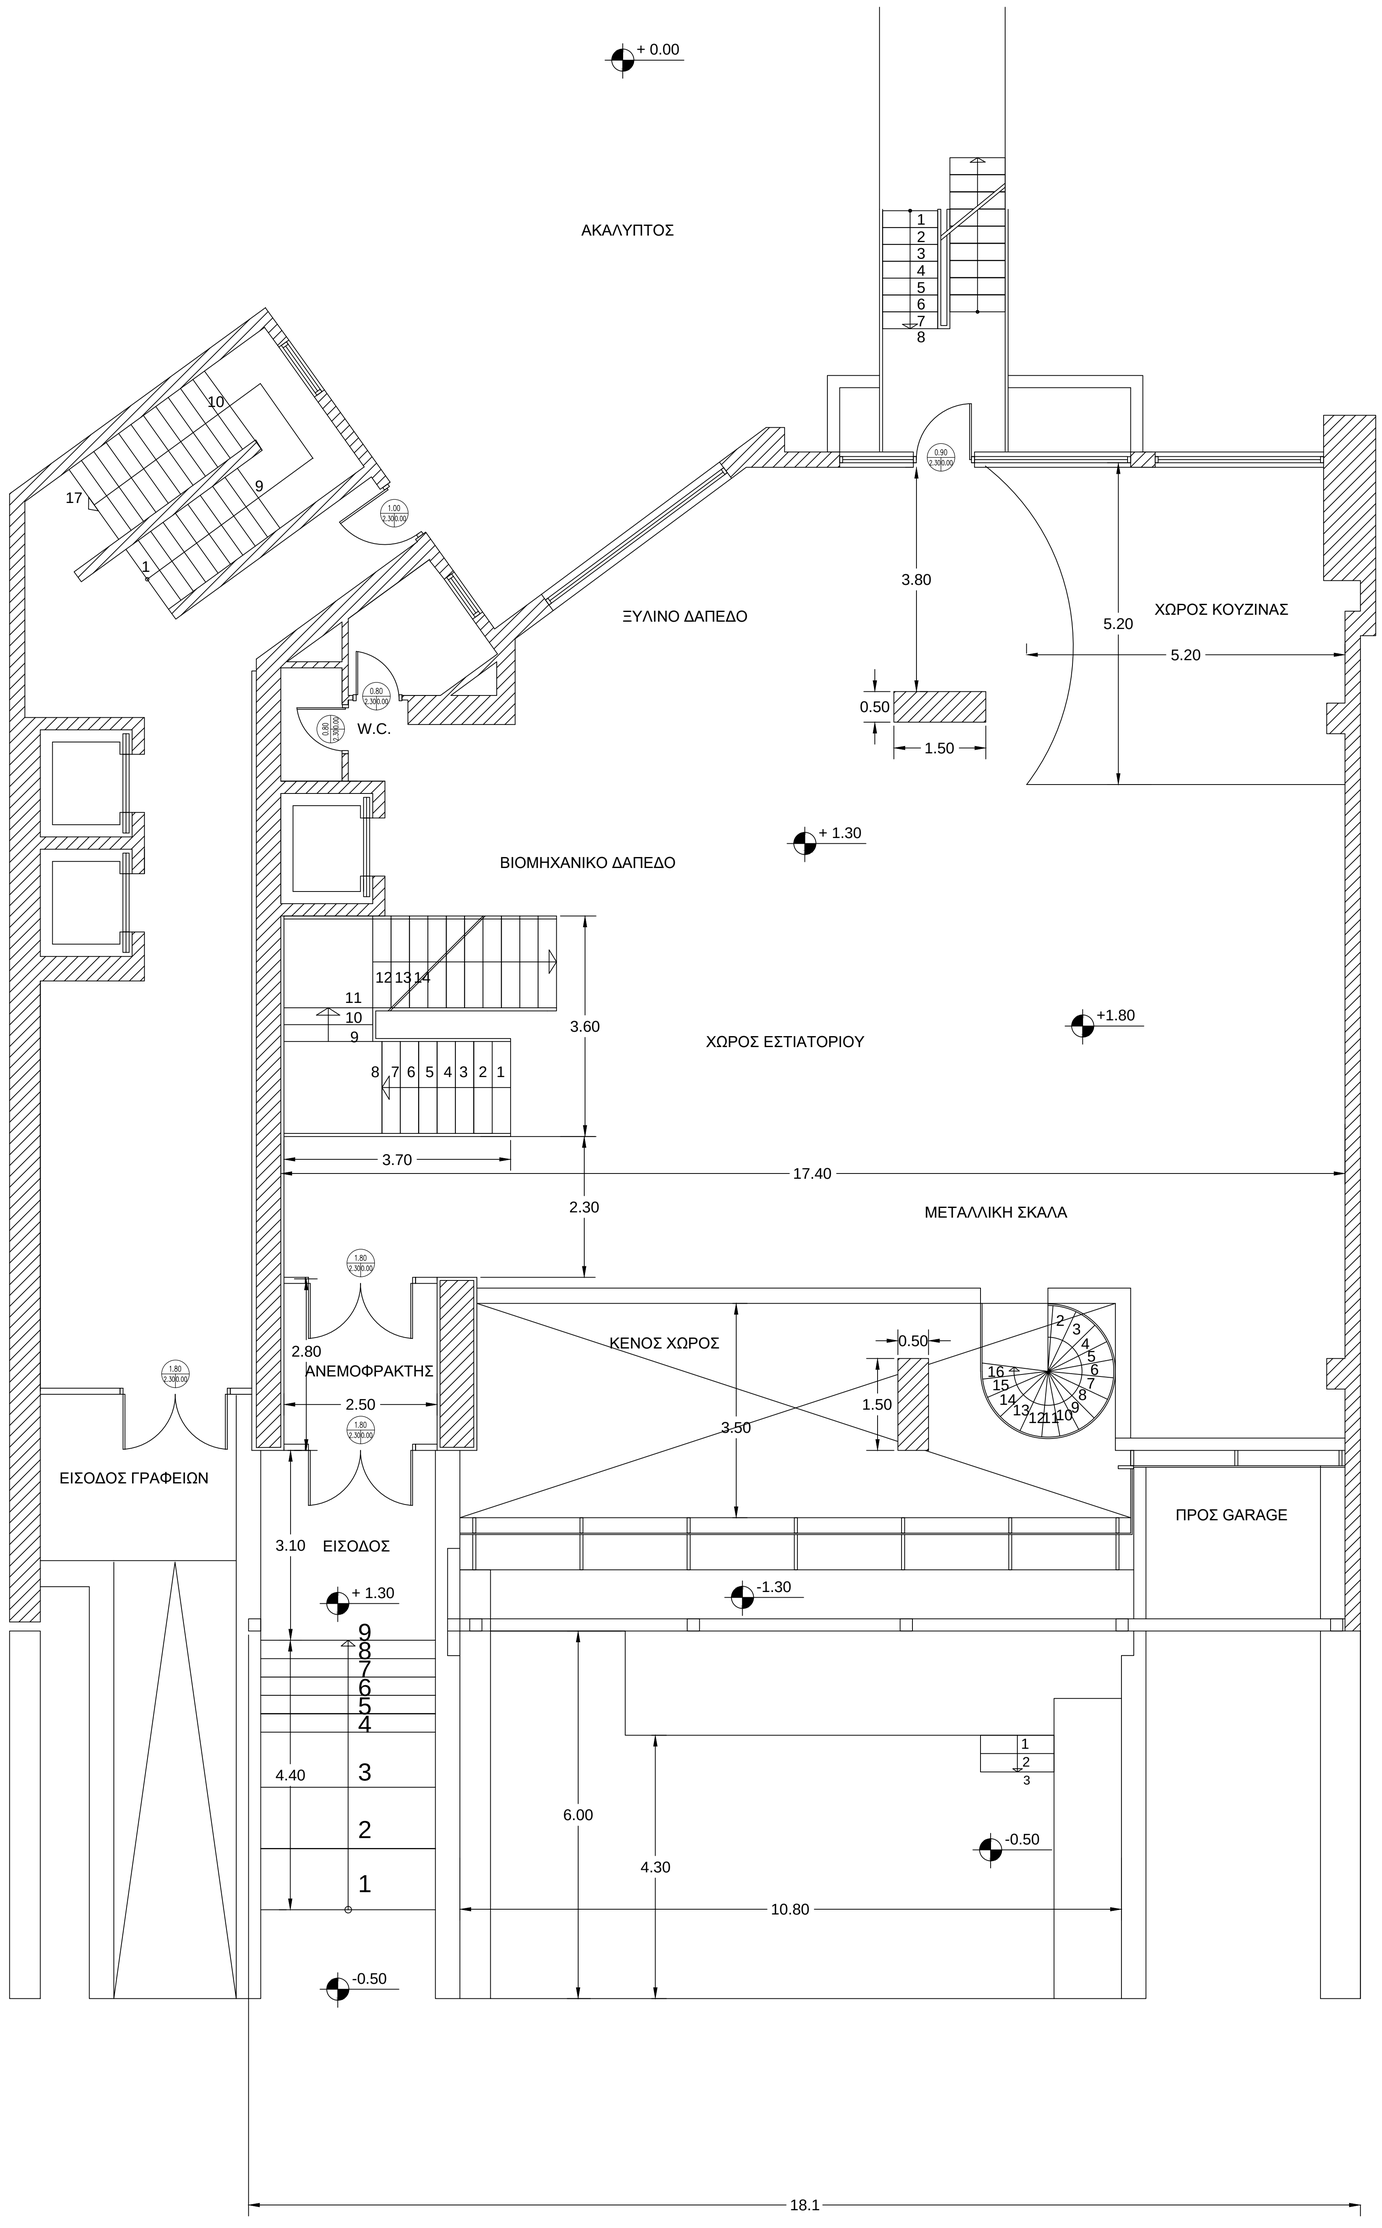
+ 0.00
ΑΚΑΛΥΠΤΟΣ
1 2 3 4 5 6 7 8
10
9
17
1
1.00 2.300.00
ΞΥΛΙΝΟ ΔΑΠΕΔΟ
3.80
0.90 2.300.00
ΧΩΡΟΣ ΚΟΥΖΙΝΑΣ
5.20
5.20
0.50
1.50
0.80 2.300.00
0.80 2.300.00
W.C.
+ 1.30
ΒΙΟΜΗΧΑΝΙΚΟ ΔΑΠΕΔΟ
12 13 14
11
10
9
8 7 6 5 4 3 2 1
3.60
+1.80
ΧΩΡΟΣ ΕΣΤΙΑΤΟΡΙΟΥ
3.70
17.40
2.30
ΜΕΤΑΛΛΙΚΗ ΣΚΑΛΑ
1.80 2.300.00
2.80
ΑΝΕΜΟΦΡΑΚΤΗΣ
2.50
1.80 2.300.00
1.80 2.300.00
ΚΕΝΟΣ ΧΩΡΟΣ
0.50
1.50
3.50
2 3 4 5 6 7 8 9 10 11 12 13 14 15 16
ΕΙΣΟΔΟΣ ΓΡΑΦΕΙΩΝ
ΠΡΟΣ GARAGE
3.10
ΕΙΣΟΔΟΣ
+ 1.30
-1.30
9 8 7 6 5 4 3 2 1
4.40
1 2 3
6.00
4.30
-0.50
10.80
-0.50
18.1