
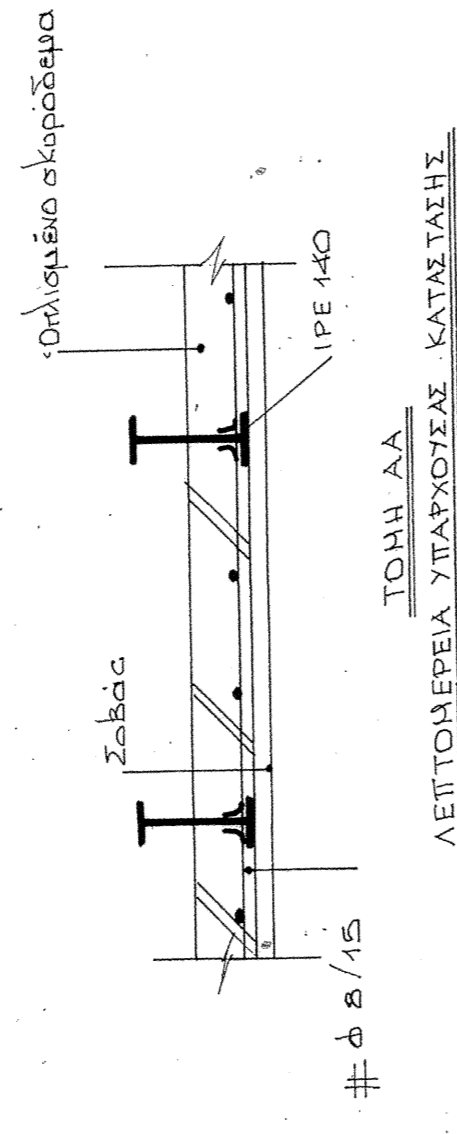


ΤΟΜΗ ΑΑ ΔΩΜΑ ΔΙΟΡΟΣΟΥ
(συμπίεση με διατομικά μύδια)

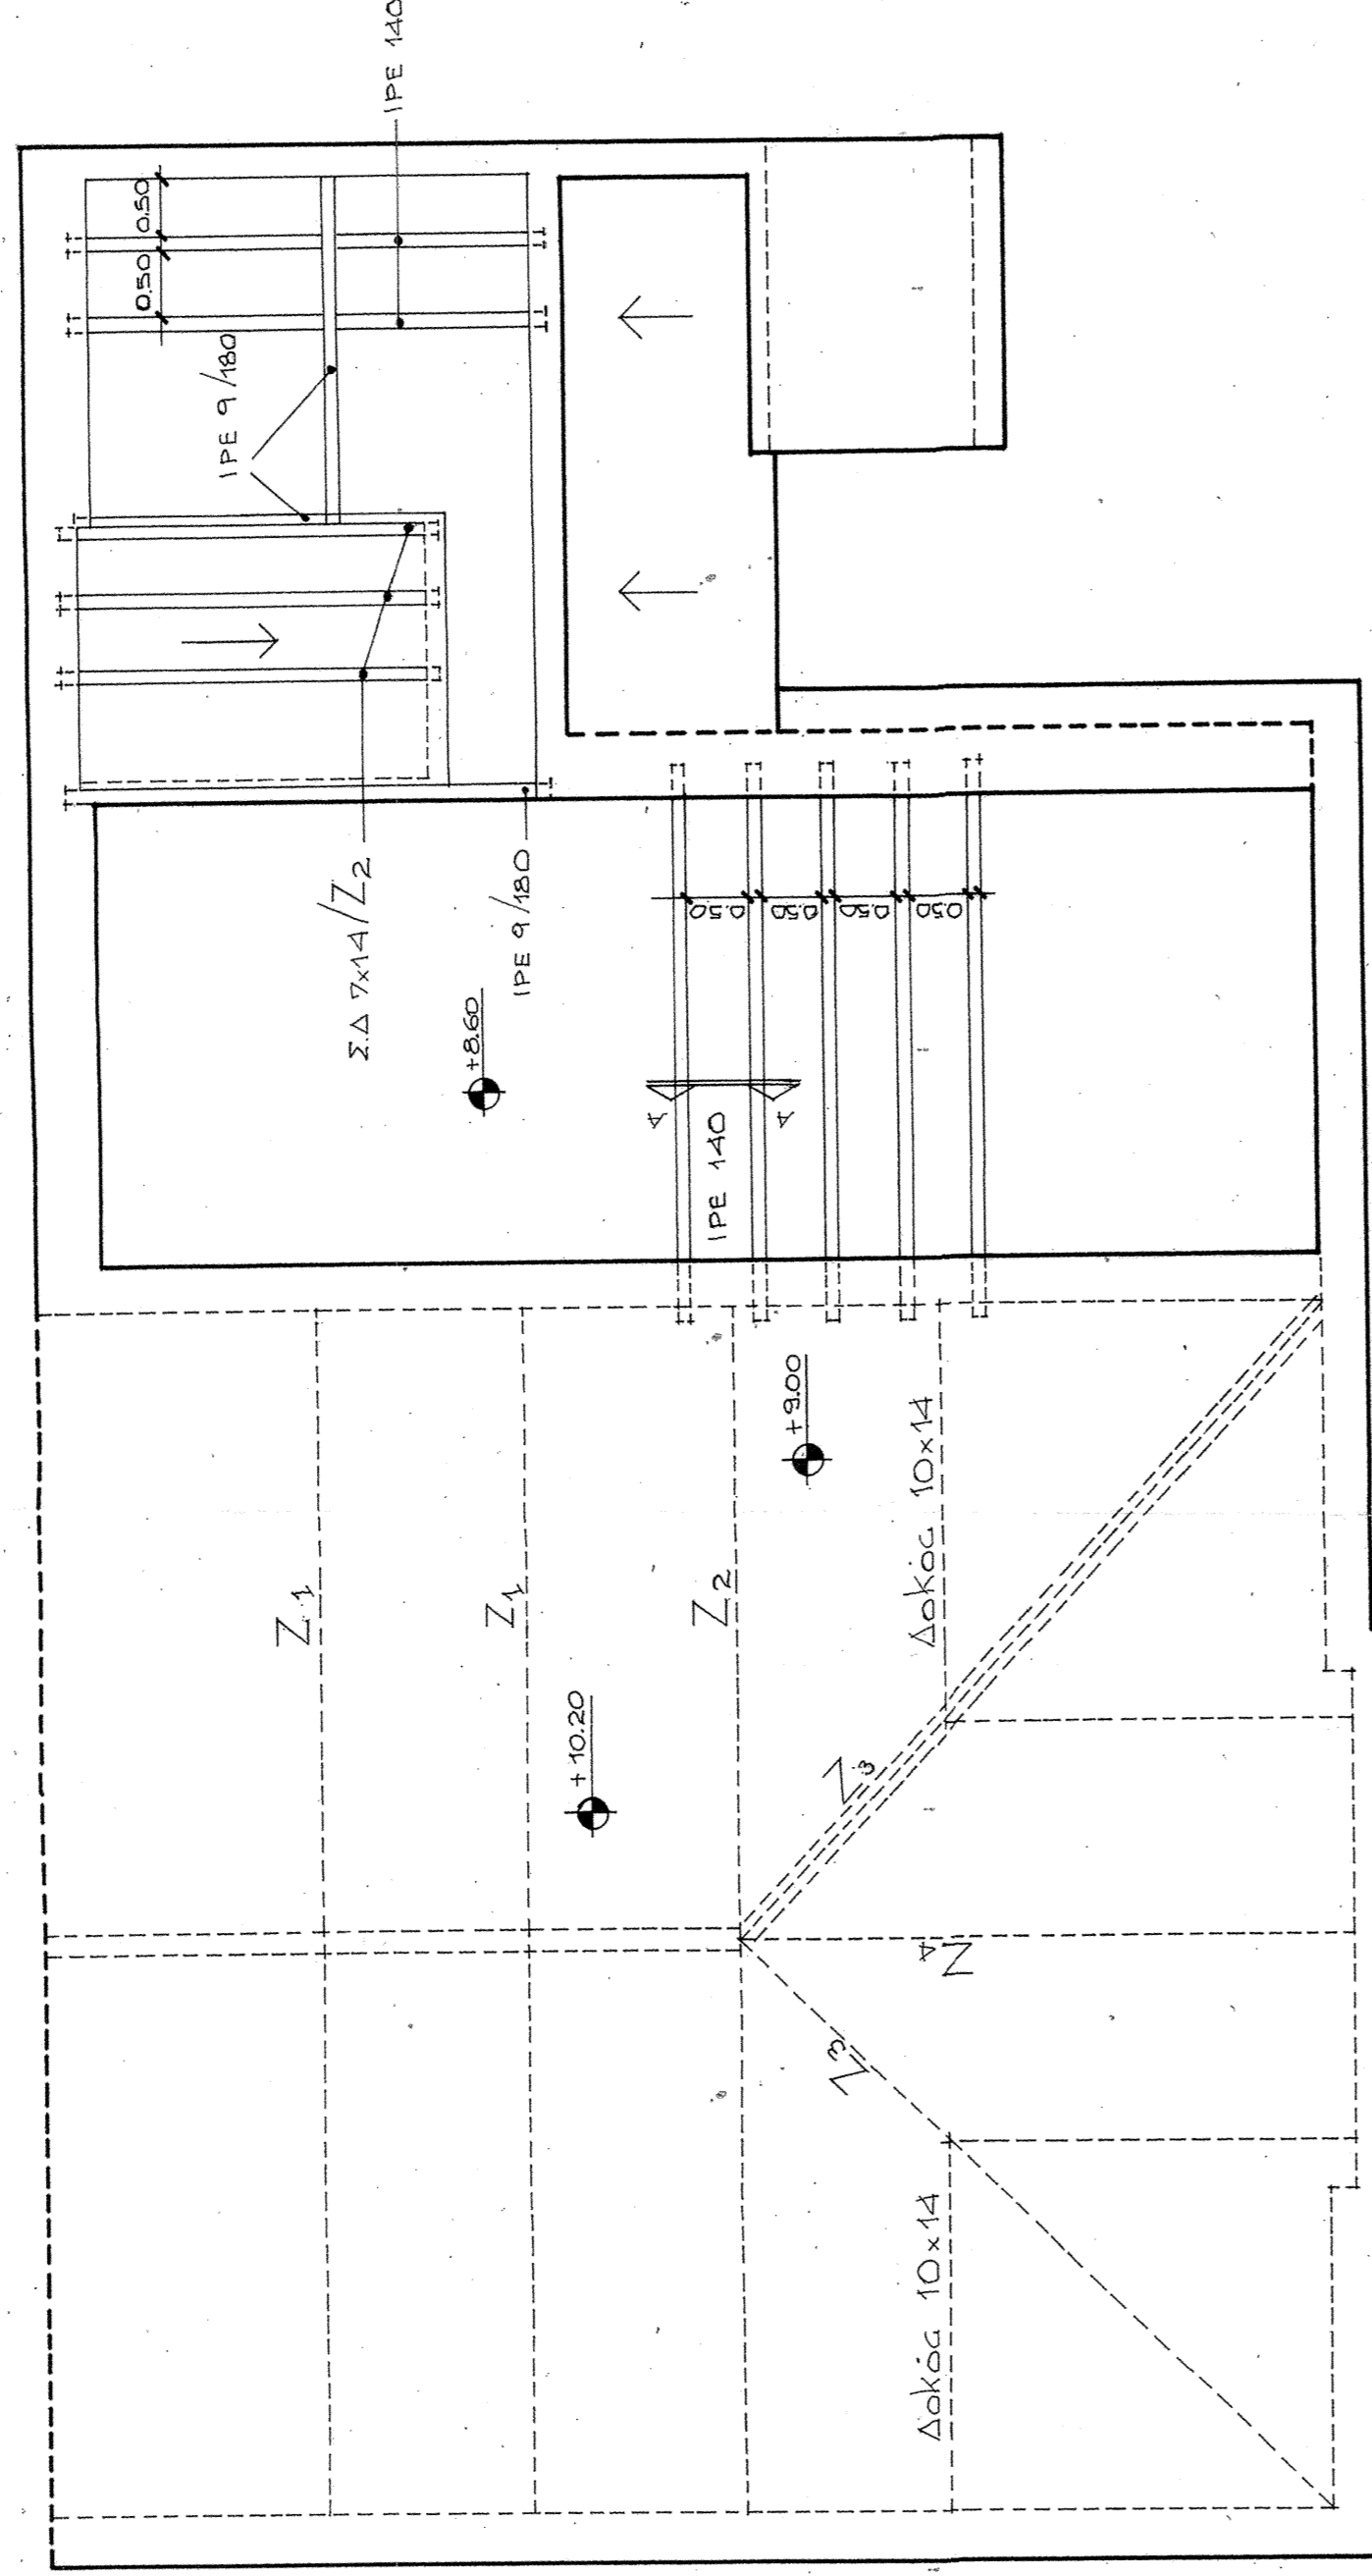

ΤΟΜΗ ΑΑ ΔΕΙΤΟΛΕΓΕΙΑ ΥΠΕΡΟΠΣΗΣ ΚΑΤΑΣΤΑΣΗ

ΥΠΟΥΡΓΕΙΟ ΠΟΛΙΤΙΣΜΟΥ
ΔΙΕΥΘΥΝΣΗ ΠΟΛΙΤΙΣΤΙΚΩΝ ΚΤΗΡΙΩΝ
ΚΑΙ ΑΝΑΣΤΗΛΩΣΗΣ ΝΕΩΤΕΡΩΝ ΜΝΗΜΕΙΩΝ

ΕΡΓΟ: ΑΠΟΚΑΤΑΣΤΑΣΗ ΚΤΗΡΙΟΥ

ΘΕΣΗ: ΑΛΚΙΒΙΑΔΟΥ 233-ΠΕΙΡΑΙΑΣ

ΜΕΛΕΤΗΤΕΣ: ΜΥΡΙΑΛΛΗ ΑΦΡΟΔΙΤΗ
ΚΑΜΠΑΝΗΣ ΑΛΕΞΑΝΔΡΟΣ
ΔΗΜΗΤΡΑΚΗΣ ΑΝΑΣΤΑΣΙΟΣ
ΚΡΙΤΣΑΝΙΔΟΥ ΜΑΡΙΑ
ΚΟΥΤΣΟΥΚΗΣ ΓΕΩΡΓΙΟΣ

αριθμός σχεδίου

ΚΑΤΩΦΗ ΣΤΕΓΗΣ- ΔΟΜΑΤΟΣ
ΥΠΑΡΧΟΥΣΑ ΚΑΤΑΣΤΑΣΗ

$\Sigma 4$

ΣΤΑΤΙΚΗ ΜΕΛΕΤΗ ΕΦΑΡΜΟΓΗΣ


ΚΛΙΜΑΚΕΣ: 1:50



ΧΡΟΝΟΣ ΜΕΛΕΤΗΣ: ΟΚΤΩΒΡΙΟΣ 1988

υπογραφή

σφραγίδα

| | |
|------------------|---|
| ΕΡΓΟΔΟΤΗΣ: | Υ.Π.Π.Ο. /Δ.Π.ΚΑ.Ν.Μ. |
| ΕΡΓΟ: | ΣΤΕΡΕΩΣΗ ΑΠΟΚΑΤΑΣΤΑΣΗ ΔΙΑΤΗΡΗΤΕΟΥ ΚΤΙΡΙΟΥ ΙΔΙΟΚΤΗΣΙΑΣ Υ.Π.Π.Ο. |
| ΘΕΣΗ: | ΑΛΚΙΒΙΑΔΟΥ 233 - ΠΕΙΡΑΙΑΣ |
| ΨΗΦΟΠΟΙΗΣΗ: | - |
| ΜΕΛΕΤΗΤΕΣ: | Β. ΠΕΤΡΙΔΗ Ζ. ΜΑΚΡΗ |
| ΘΕΜΑ ΣΧΕΔΙΟΥ: | ΑΡΧΙΤΕΚΤΟΝ ΑΡΧΙΤΕΚΤΟΝ ΑΡΧΙΤΕΚΤΟΝ |
| ΑΡ. ΣΧΕΔΙΟΥ: | Α07 |
| ΦΑΣΗ ΜΕΛΕΤΗΣ : | ΥΠΑΡΧΟΥΣΑ ΚΑΤΑΣΤΑΣΗ |
| ΧΡΟΝΟΣ ΜΕΛΕΤΗΣ : | ΟΚΤΩΒΡΙΟΣ 2022 |
| ΚΥΜΑΚΑ : | 150 |

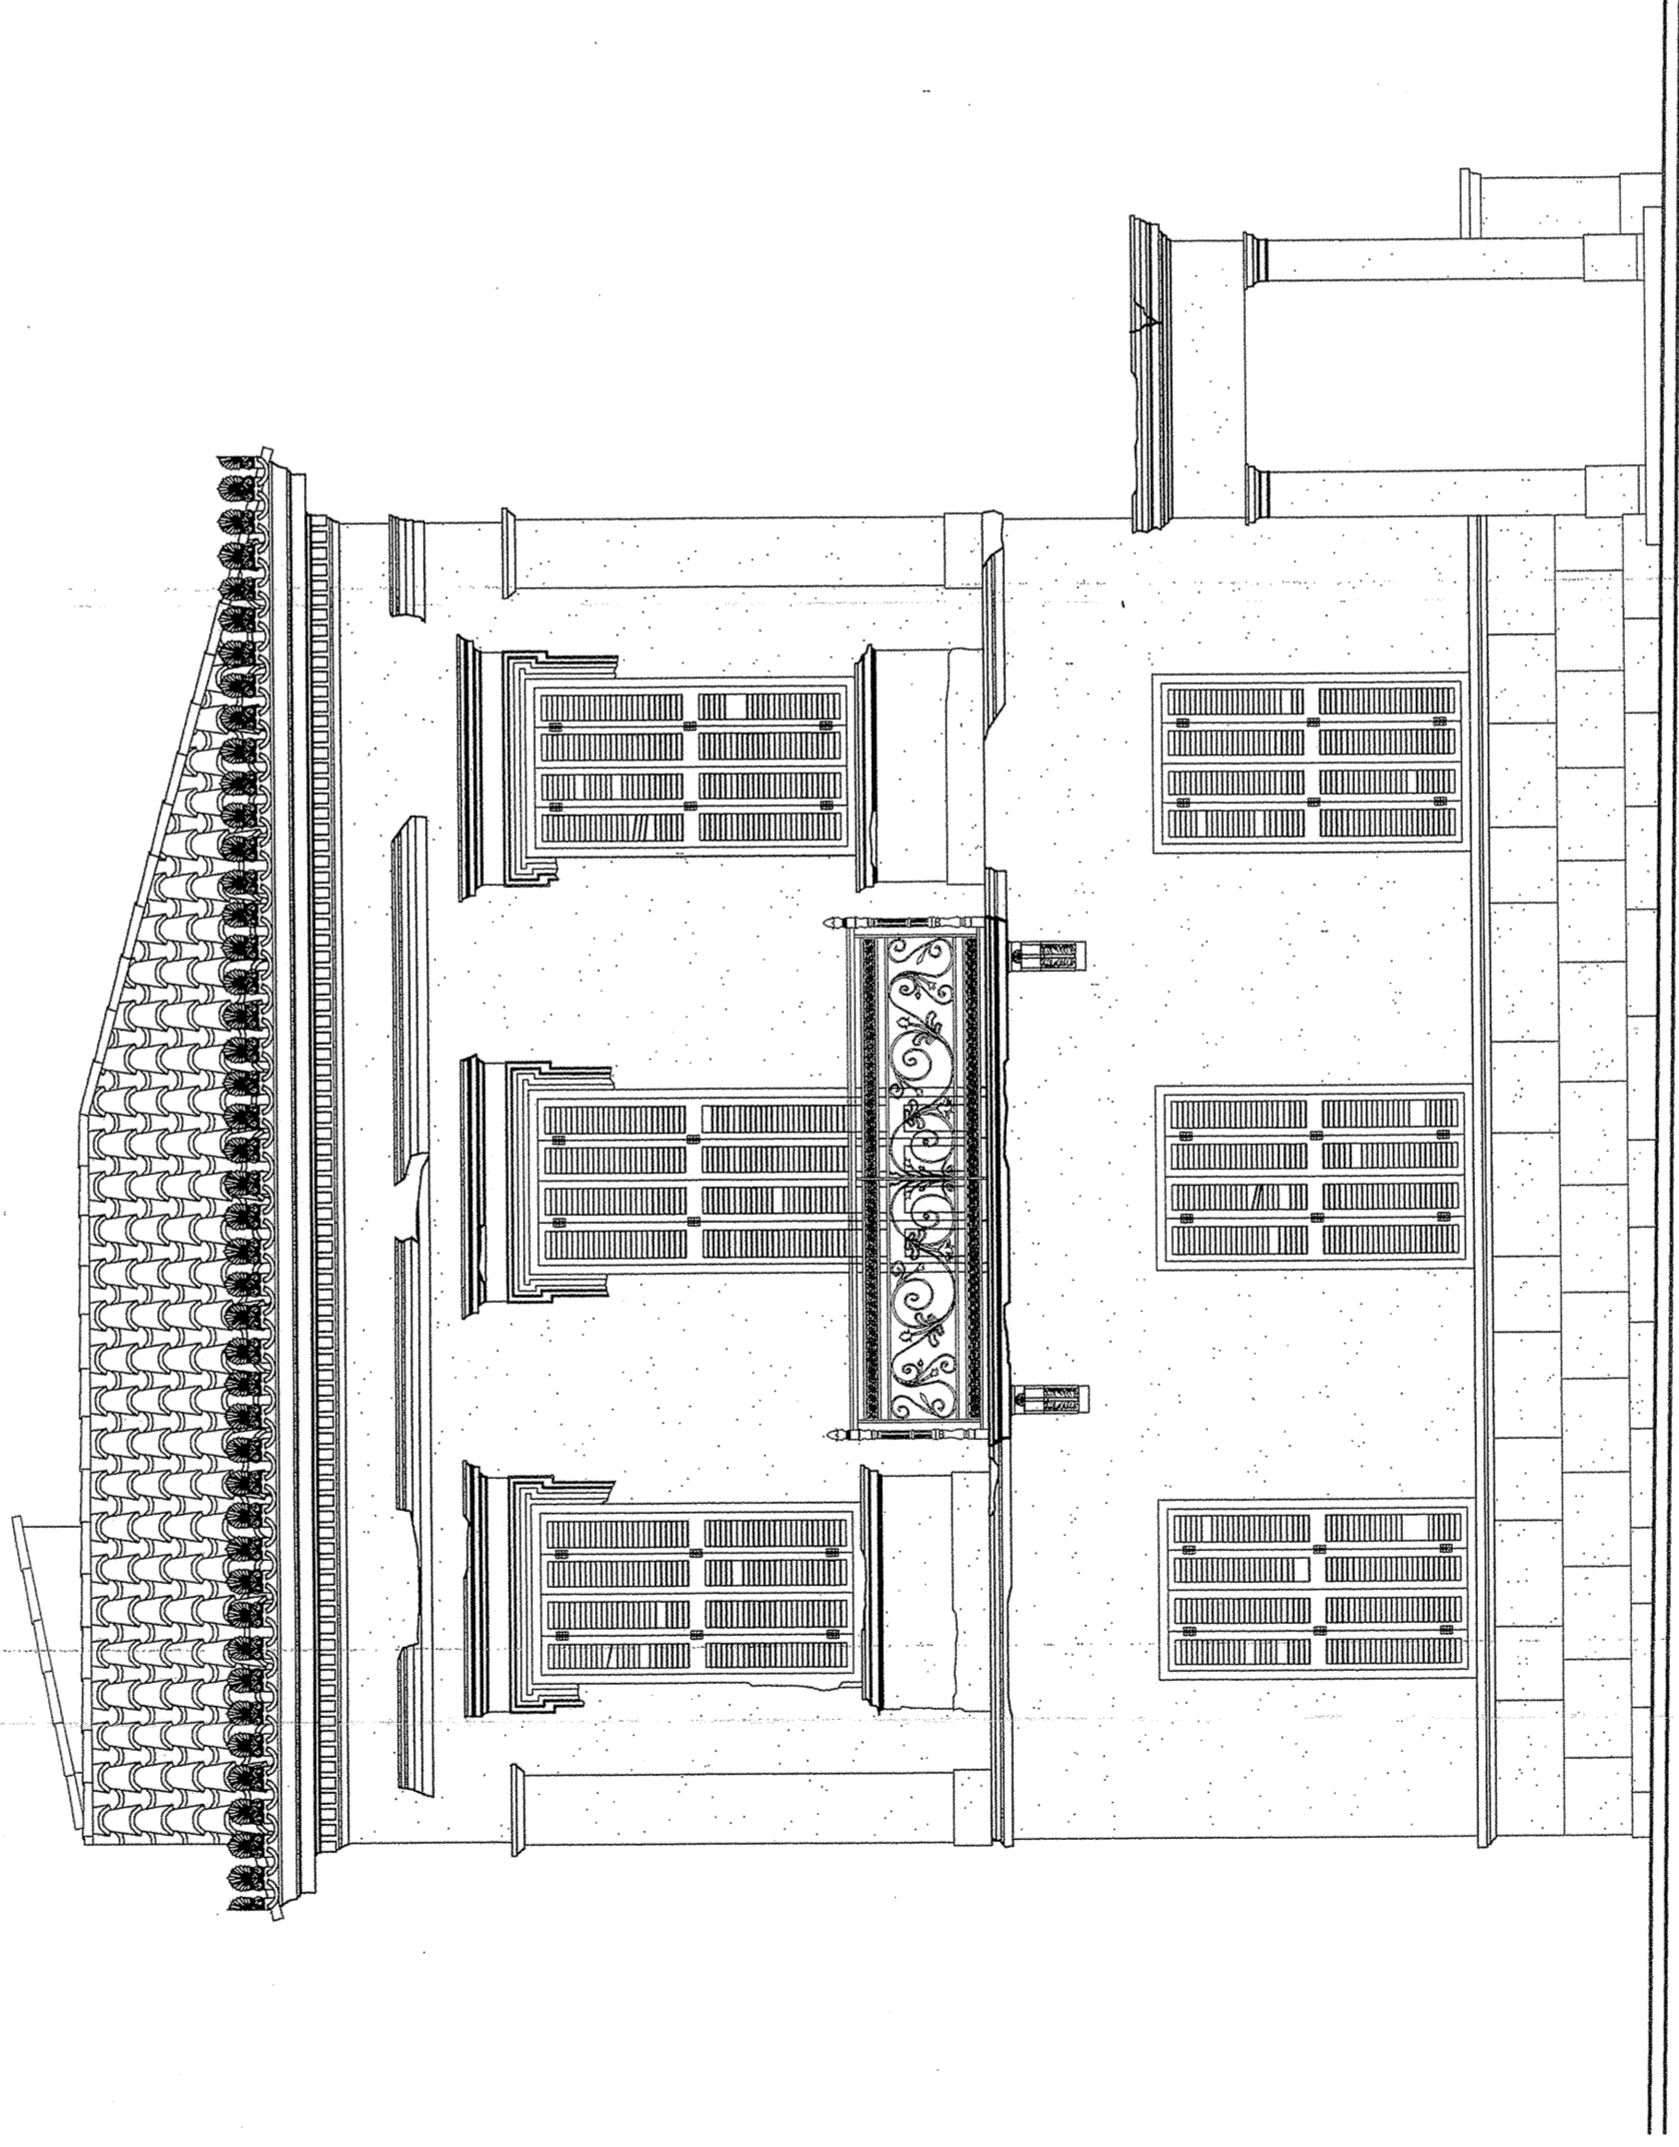

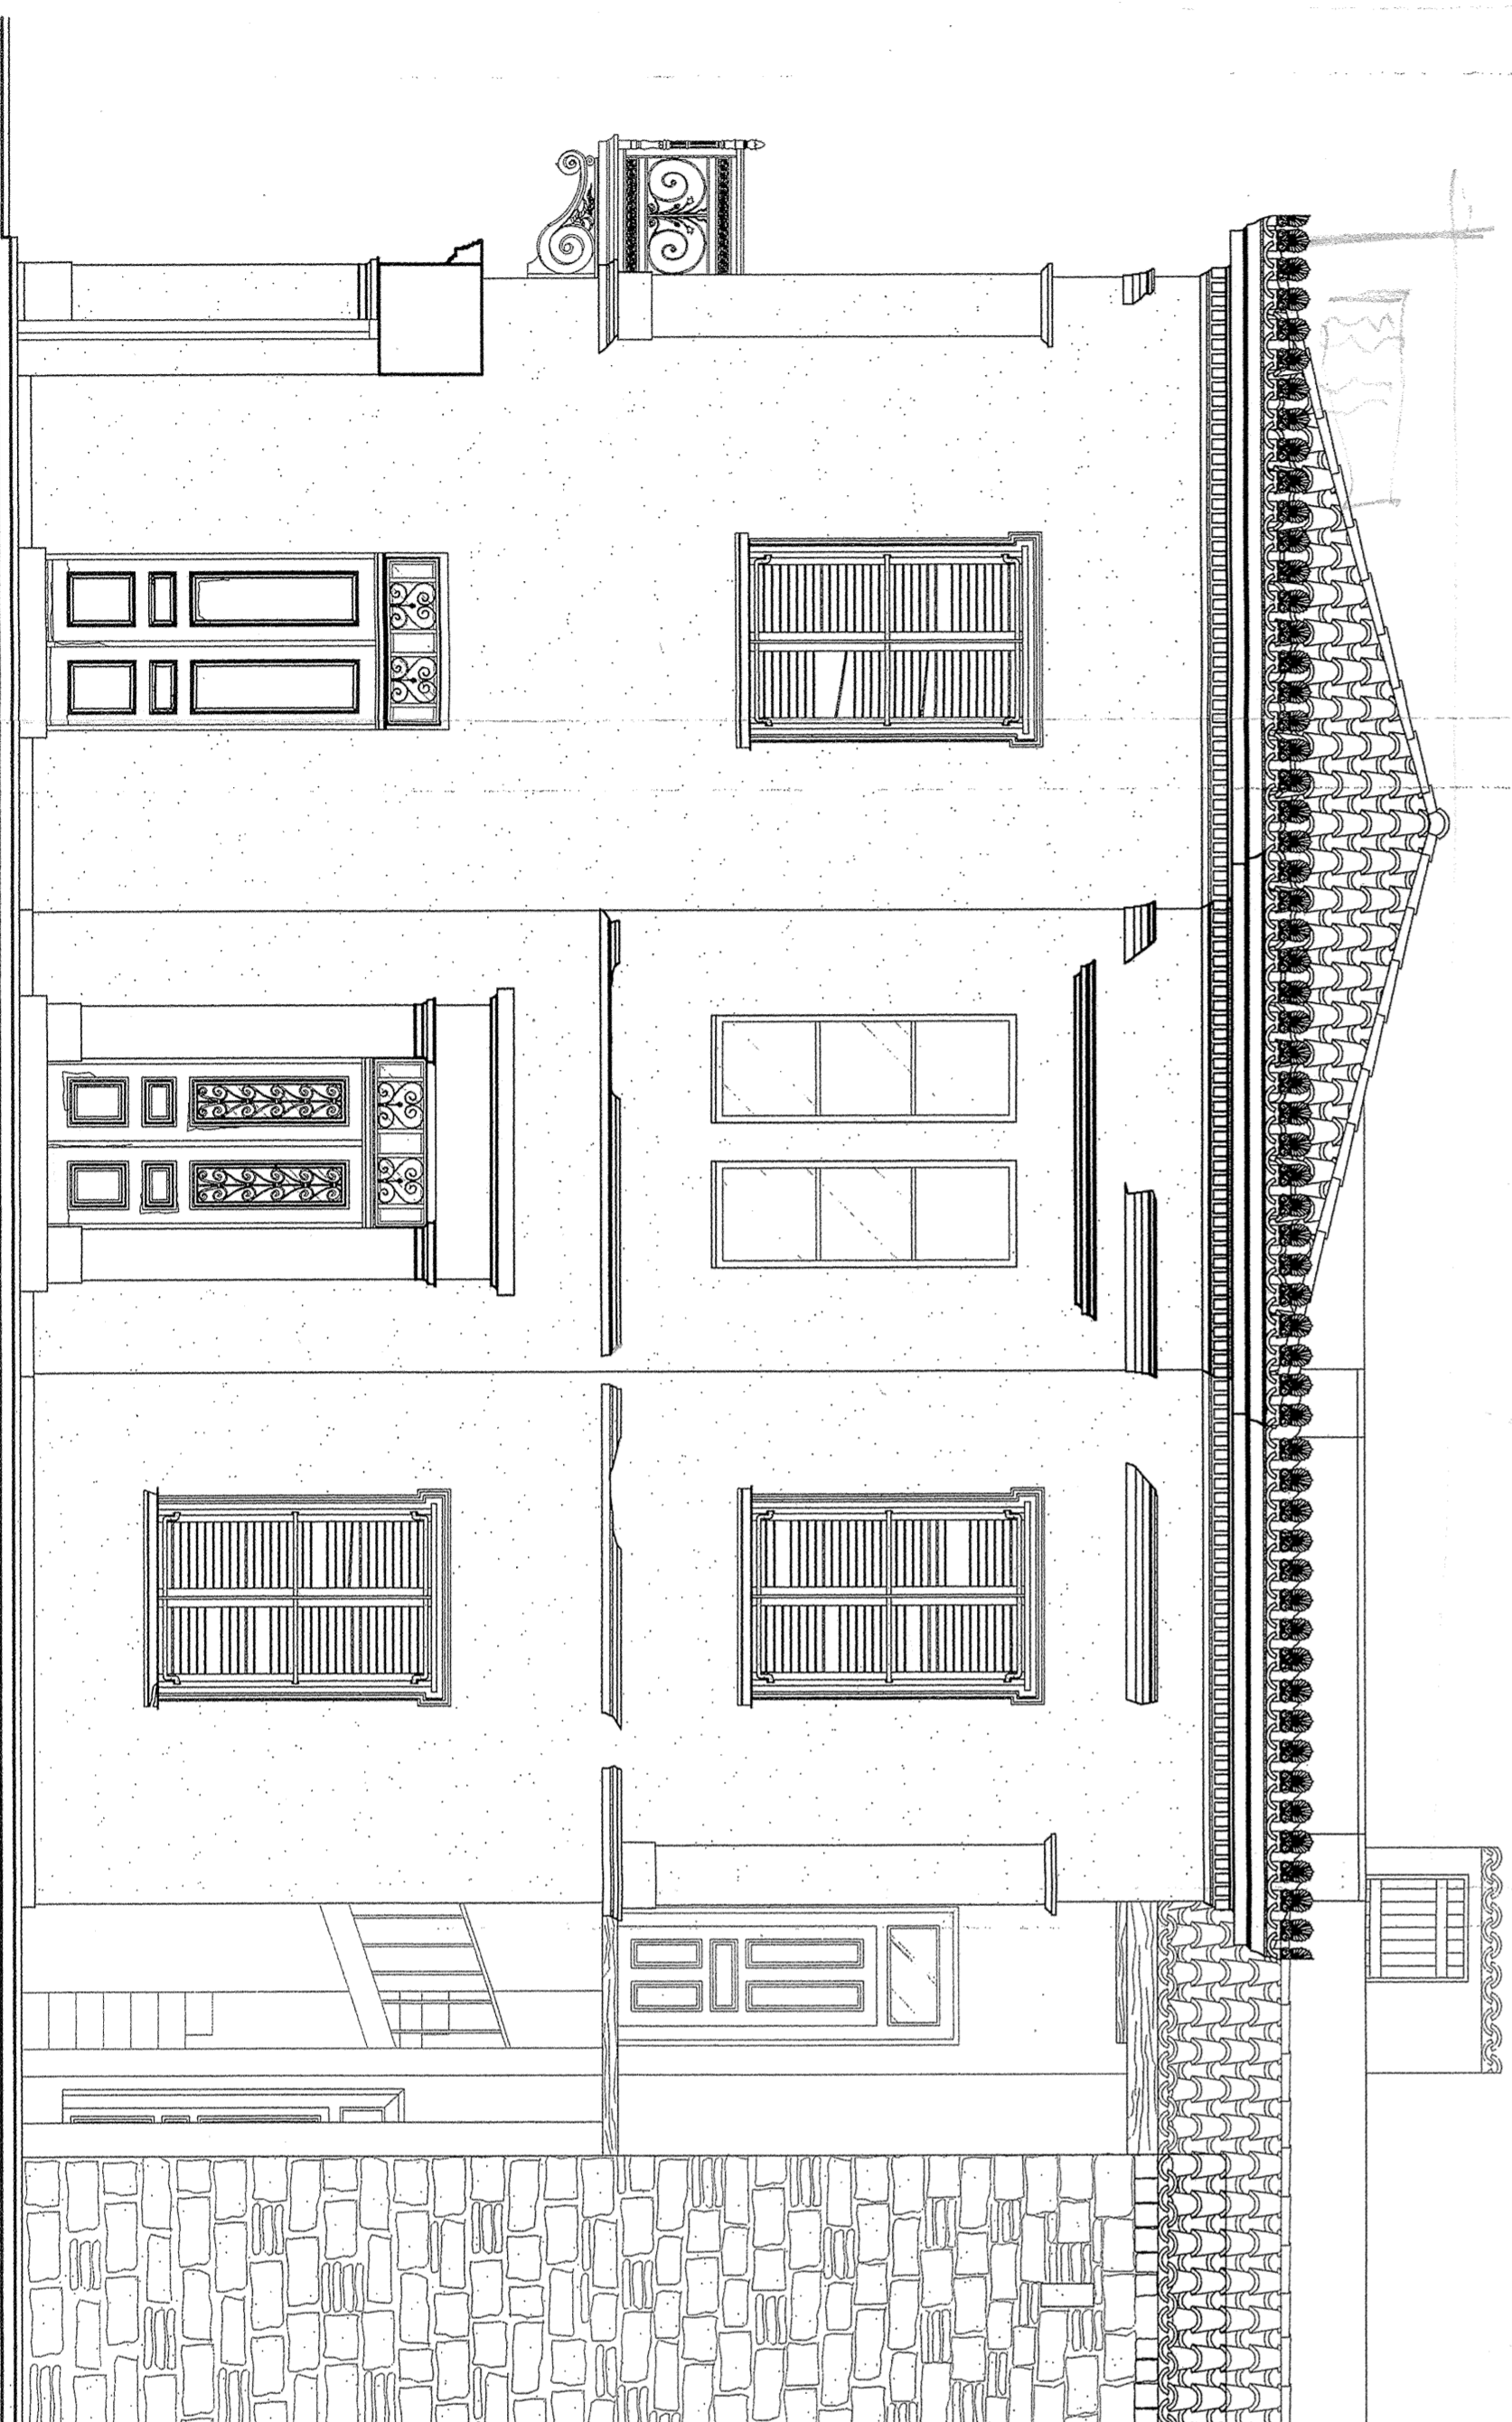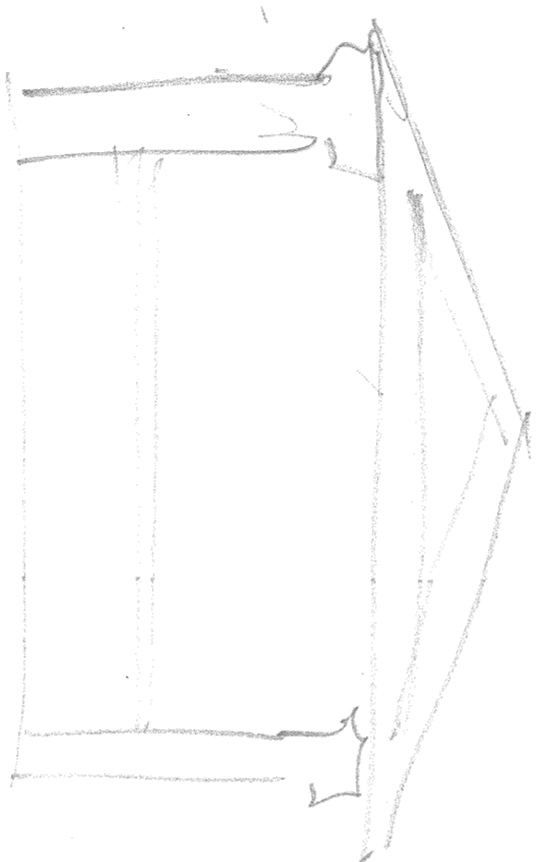

ΕΡΓΟΔΟΤΗΣ:
Υ.Π.Π.Ο. /Δ.Π.Κ.Α.Ν.Μ.

ΕΡΓΟ:
**ΣΤΕΡΕΩΣΗ ΑΠΟΚΑΤΑΣΤΑΣΗ ΔΙΑΤΗΡΗΤΕΟΥ ΚΤΙΡΙΟΥ
ΙΔΙΟΚΤΗΣΙΑΣ Υ.Π.Π.Ο.**

ΘΕΣΗ:
ΑΚΚΙΒΑΔΟΥ 233 - ΠΕΙΡΑΙΑΣ

| | | |
|-------------|-------------------------|--------------------------|
| ΥΠΟΨΗΦΙΟΙΣ: | ΑΡΧΙΤΕΚΤΟΝ | |
| ΜΕΛΗΤΗΣ: | Β. ΠΕΤΡΑΪΔΗ Ζ. ΜΑΚΡΗ | ΑΡΧΙΤΕΚΤΟΝ ΑΡΧΙΤΕΚΤΟΝ |

| | |
|---------------|-------------|
| ΘΕΜΑ ΣΧΕΔΙΟΥ: | ΑΡ. ΣΧΕΔΙΟΥ |
|---------------|-------------|


ΟΨΗ ΑΠΟ ΤΗΝ ΑΥΛΗ

A08

ΦΑΣΗ ΜΕΛΕΤΗΣ: ΥΠΟΨΗΦΙΑ ΚΑΤΑΣΤΑΣΗ

ΚΑΙΜΑΔΑ: 1:50

ΧΡΟΝΟΣ ΜΕΛΕΤΗΣ: ΟΚΤΩΒΡΙΟΣ 2002

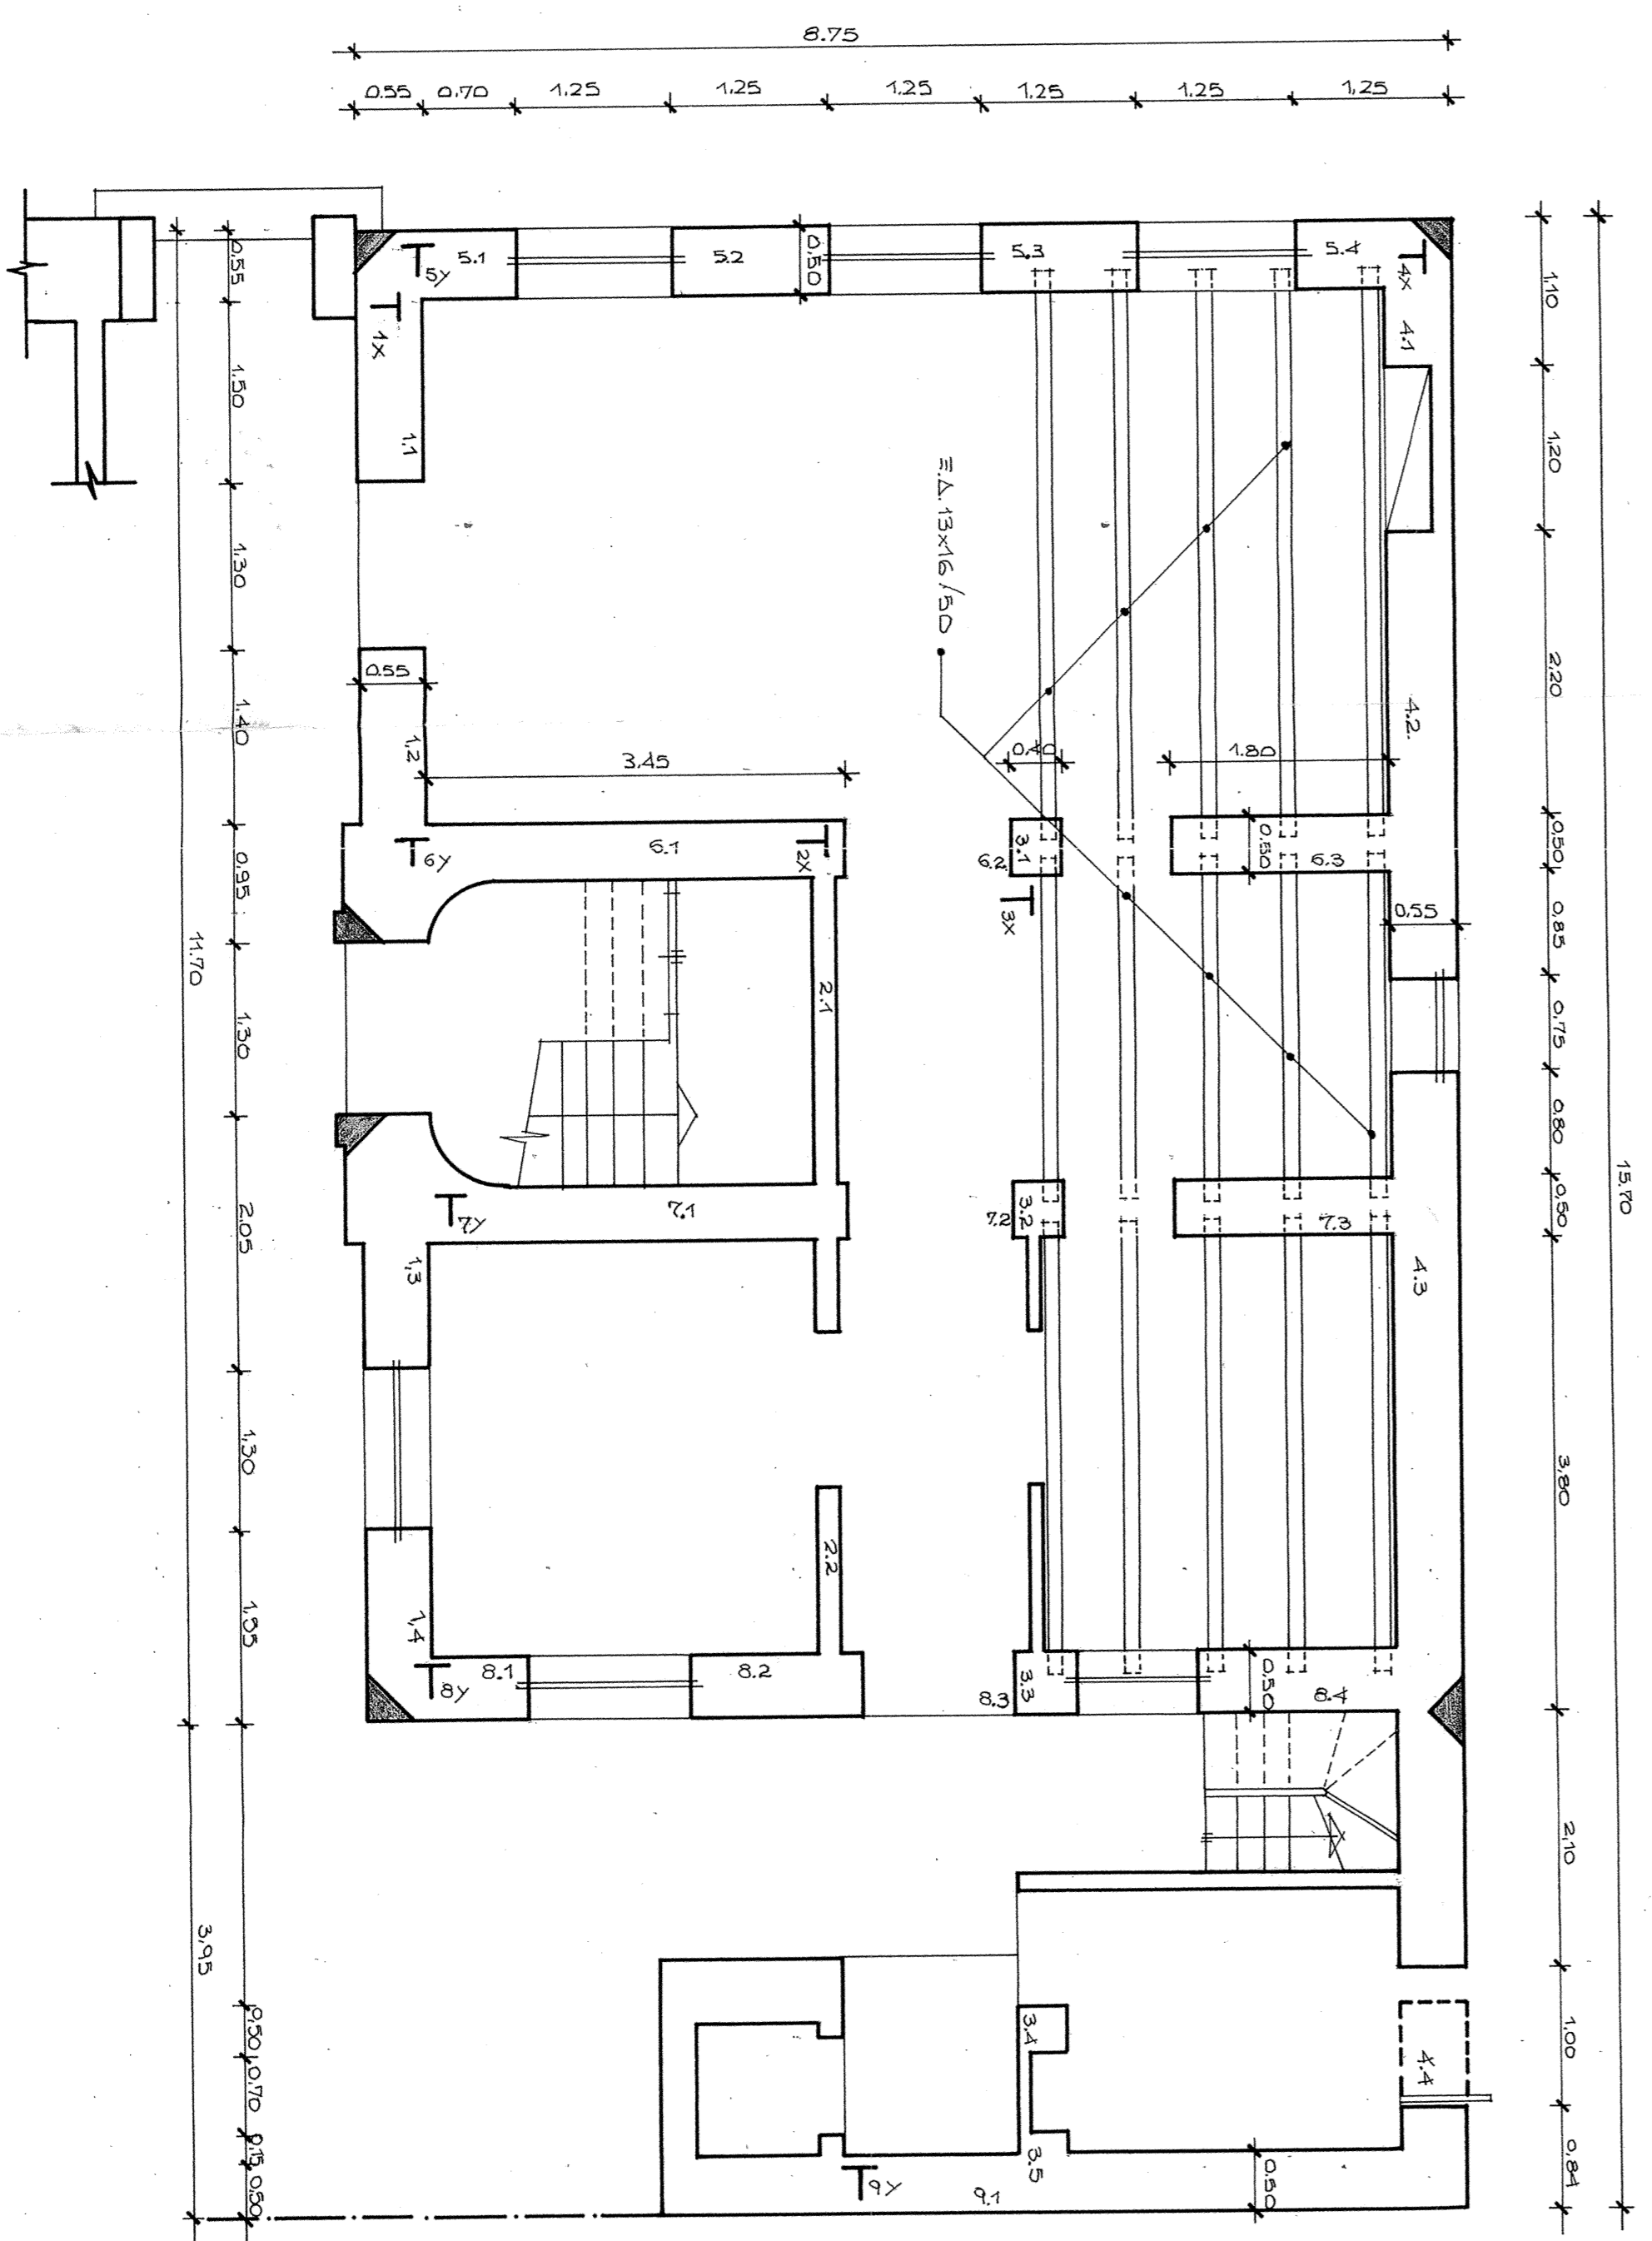

ΥΠΟΥΡΓΕΙΟ ΠΟΛΙΤΙΣΜΟΥ
ΔΙΕΥΘΥΝΣΗ ΠΟΛΙΤΙΣΤΙΚΩΝ ΚΤΗΡΙΩΝ
ΚΑΙ ΑΝΑΣΤΗΛΑΞΗΣ ΝΕΣΤΕΡΩΝ ΜΝΗΜΕΙΩΝ

ΕΡΓΟ: ΑΠΟΚΑΤΑΣΤΑΣΗ ΚΤΗΡΙΟΥ

Όμιλος: ΑΝΚΙΒΙΛΛΑΟΥ 233-ΤΕΡΠΑΛΑΣ

ΜΕΛΕΤΗΤΕΣ: ΜΥΡΙΑΛΛΗ ΑΡΧΟΠΟΙΤΗ
 ΚΑΜΠΑΝΗΣ ΑΓΕΩΝΑΠΟΣ
 ΔΗΜΗΤΡΑΚΗΣ ΑΝΑΣΤΑΣΙΟΣ
 ΚΡΤΣΙΑΝΙΔΟΥ ΜΑΡΙΑ
 ΚΟΥΤΙΔΟΥΚΗΣ ΓΕΩΡΓΙΟΣ

Όμιλος: ΜΥΡΙΑΛΛΗ ΑΡΧΟΠΟΙΤΗ
 ΚΑΜΠΑΝΗΣ ΑΓΕΩΝΑΠΟΣ
 ΔΗΜΗΤΡΑΚΗΣ ΑΝΑΣΤΑΣΙΟΣ
 ΚΡΤΣΙΑΝΙΔΟΥ ΜΑΡΙΑ
 ΚΟΥΤΙΔΟΥΚΗΣ ΓΕΩΡΓΙΟΣ

ΚΑΤΟΥΗ ΙΣΟΓΕΙΟΥ

ΥΠΕΡΧΟΥΣΙΑ ΚΑΤΑΣΤΑΣΗ

ΣΤΑΤΙΚΗ ΜΕΛΕΤΗ ΕΦΑΡΜΟΓΗΣ

Κλίμακες: 1:150

Χρονος Μελέτης: ΟΚΤΩΒΡΙΟΣ 1998

Υπογραφή

σφραγίδα

αριθμός
όμιλου

Σ
2