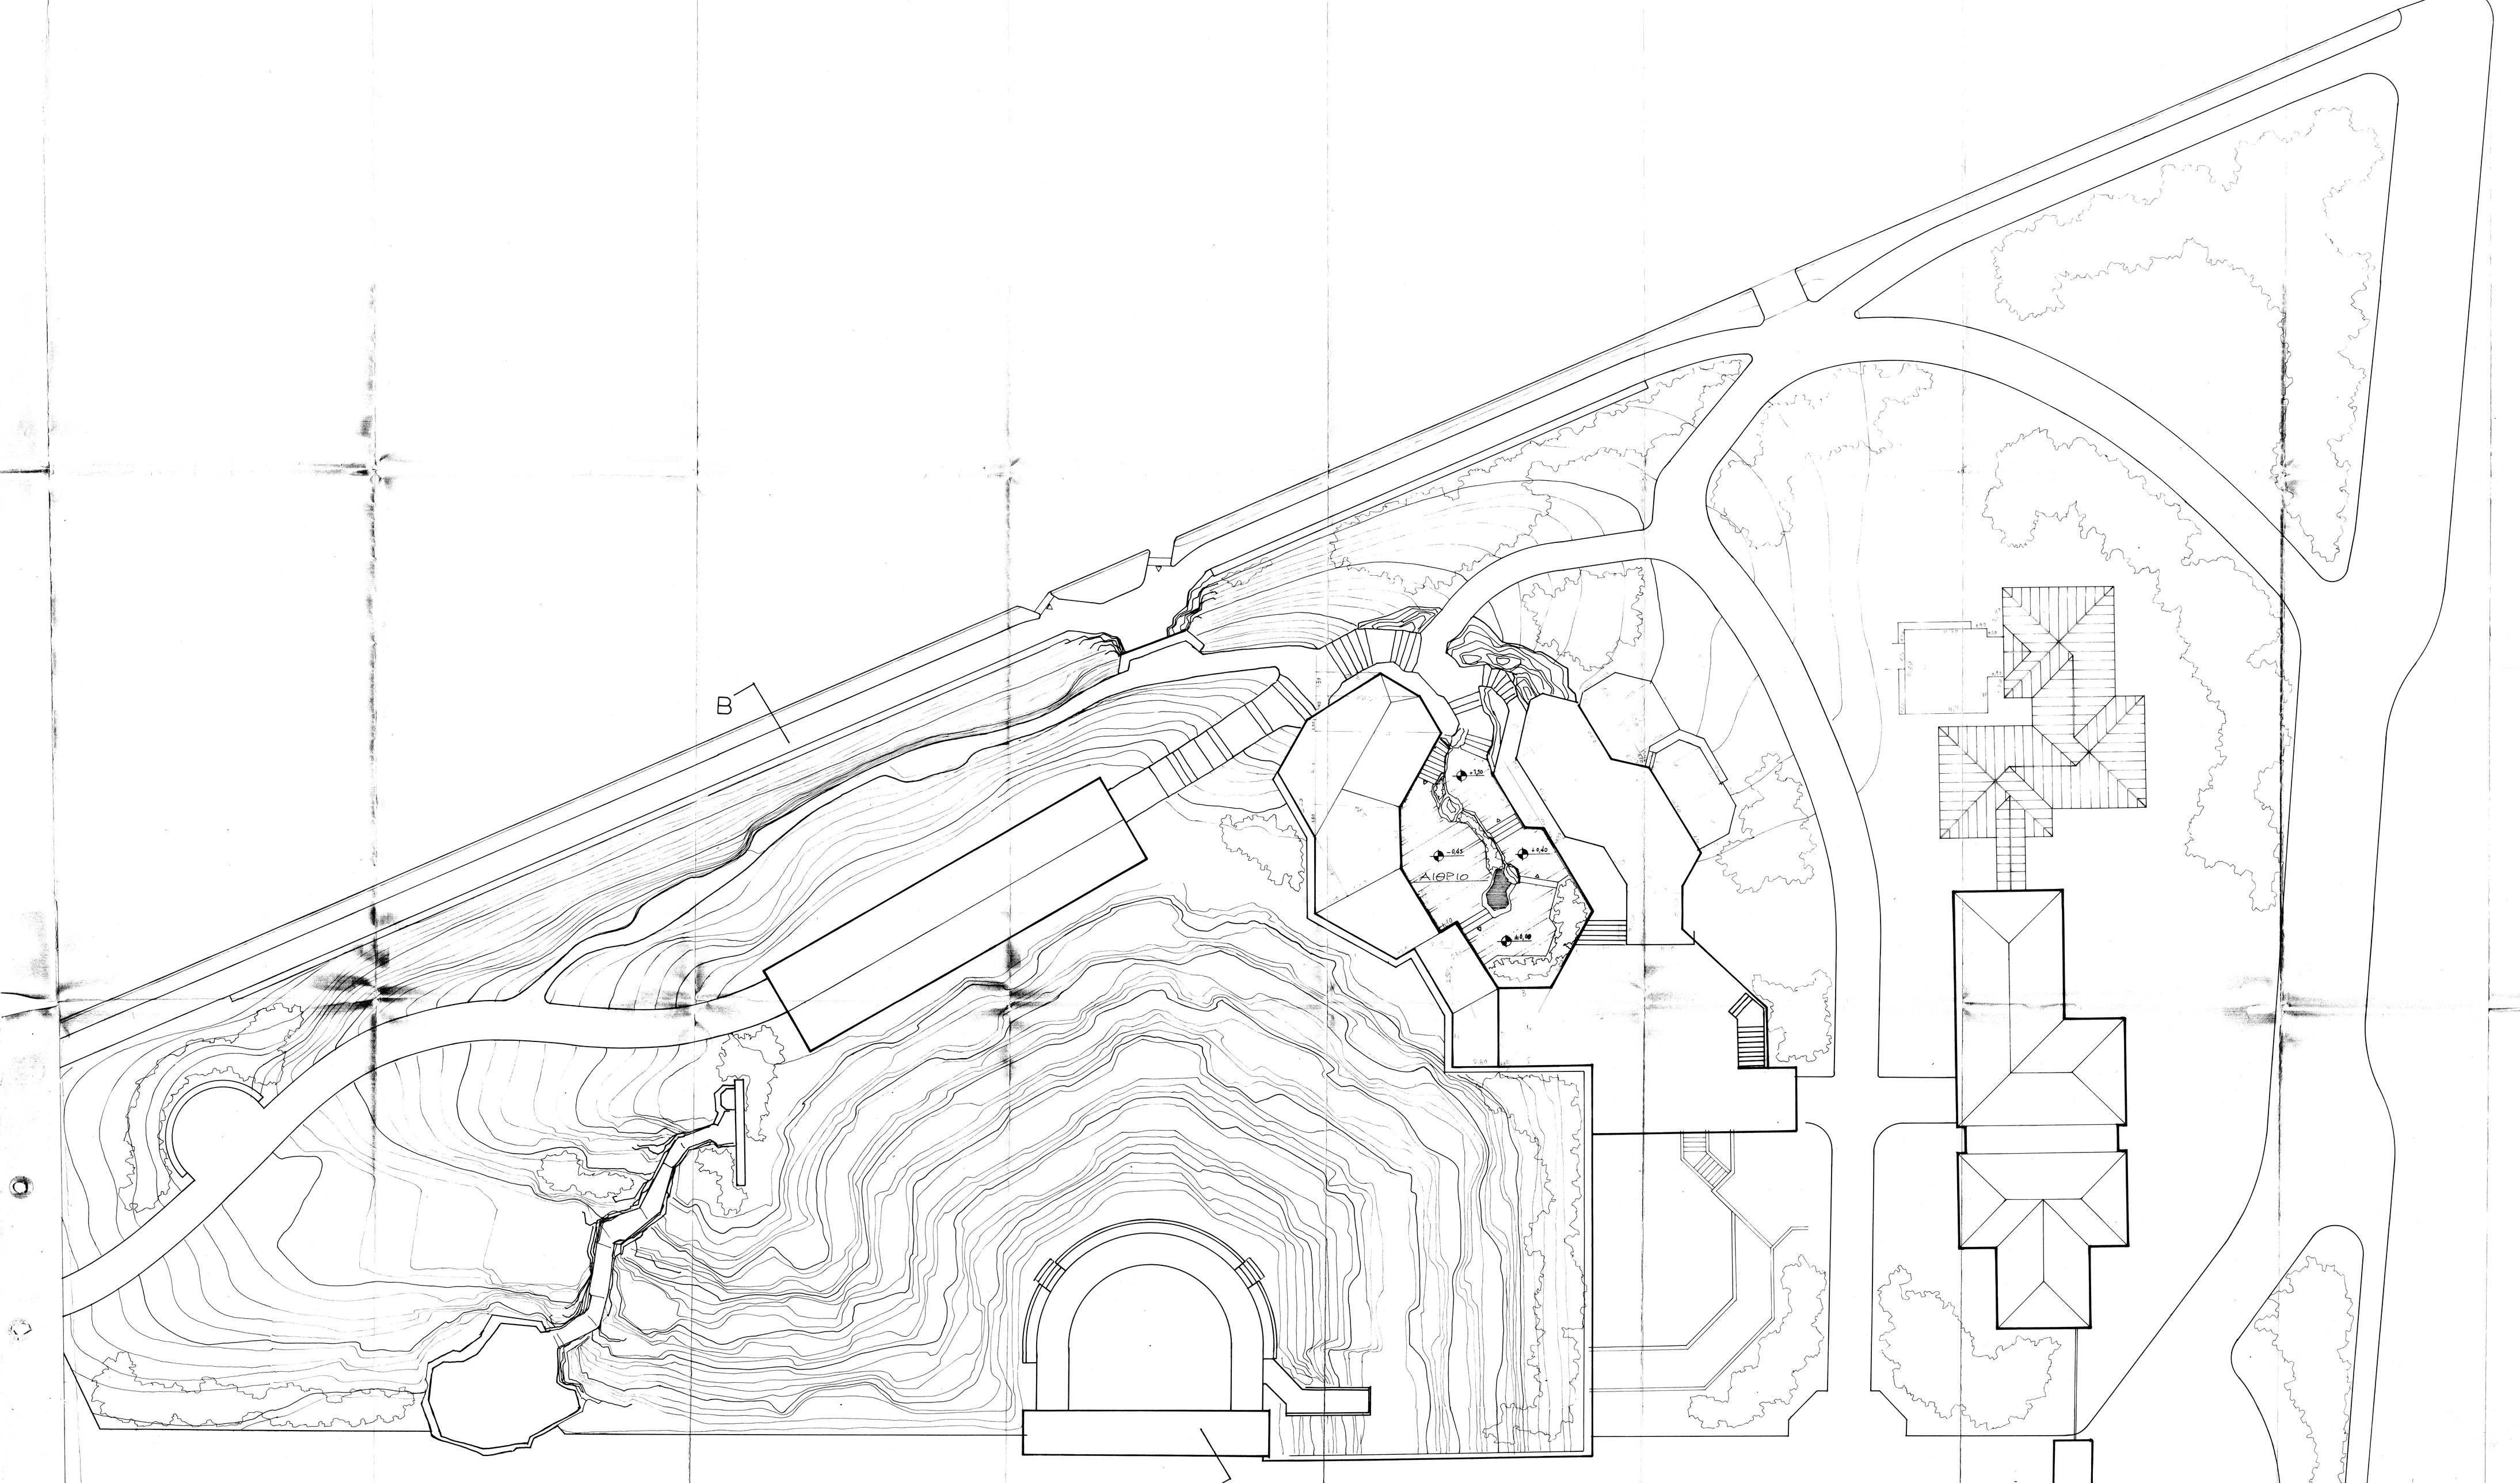



ΣΧΟΛΗ
Τμήμα Αρχιτεκτονικών Μελετών

Δεκελείας 131, 115 21 Αθήνα
τηλ.702 8831

Μελέτη

ΘΕΜΑ: ΔΙΑΜΟΡΦΩΣΗ ΚΑΙ ΑΞΙΟΠΟΙΗΣΗ ΤΟΥ ΧΩΡΟΥ ΤΩΝ ΠΑΛΑΙΩΝ ΔΗΜΟΤΙΚΩΝ ΣΦΑΓΕΙΩΝ ΤΟΥ ΔΗΜΟΥ ΤΑΥΡΟΥ

ΕΡΓΟ: ΔΙΑΜΟΡΦΩΣΗ ΧΩΡΟΥ

ΑΡΧΙΤΕΚΤΟΝΙΚΗ ΚΑΤΟΨΗ (Γ' ΤΜΗΜΑ)

Φάση μελέτης ΕΦΑΡΜΟΓΗΣ

Αρ. σχεδίου Α3.5

Διαστάσεις του Διπλοτύπου από τον

ΚΛΙΜΑΚΑ: 1 : 100

Παρασκ. 20 3 80

ΟΜΑΔΑ ΜΕΛΕΤΗΣ
Κ. ΓΟΥΝΗΣ αρχιτ
Ι. ΚΥΡΙΑΚΟΠΟΥΛΟΣ αρχιτ
Ε. ΚΑΛΙΩΤΟΥ αρχιτ

| Μελέτη | Σχέδιο | Εκτυπ. |
|---|---|---|
| Κ.Γ. | Κ.Γ. | |