Τό παρόν Διάγραμμα ανταποκρίνεται πρός τό ισχύον ρυμοτομικόν
23-9-80
Δ. ΚΑΡΔΑΡΗΣ

ΘΕΩΡΗΘΗΚΕ
Αθῆναι 23-9-1980
Ο
ΠΡΟΪΣΤΑΜΕΝΟΣ ΤΟΥ Δ' ΤΜΗΜ.
ΒΑΣΙΛΕΙΟΣ ΒΑΝΤΣΗΛΙΩΤΗΣ
Επιθ/της ΔΕ με 2ετ

ΟΡΟΙ ΔΟΜΗΣΕΩΣ

ΣΥΣΤΗΜΑ ΣΥΝΕΧΕΣ

ΚΑΛΥΨΗ ΩΣ Γ.Ο.Κ.

Σ.Δ. 5,40

ΤΟΜΕΥΣ Δ

ΕΜΒΑΔΟΝ ΟΙΚΟΠΕΔΟΥ
(ΑΒΓΔΕΖΗΘΙΚΛΜΝΞΟΑ)

31,70 × 17,50	=	554,75
[31,70 + 32,00] × ½ × 24,40	=	777,14
[32,20 + 33,00] × ½ × 18,90	=	616,14
30,00 × 4,00	=	120,00
22,20 × 4,10	=	91,02
19,10 × 2,20	=	42,02
16,00 × 2,20	=	35,20
		2.236.27 μ²

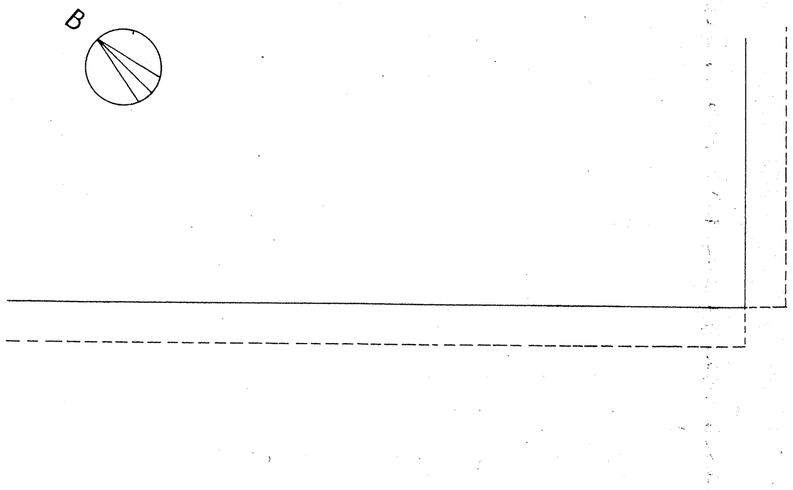

ΥΠΕΥΘΥΝΗ ΔΗΛΩΣΗ

Δηλώνω ὑπευθύνως καί ἐν γνώσει τῶν συνεπειῶν τοῦ νόμου ὅτι:

1) Τό παρόν τοπογραφικό συνετάχη ὑπ' εὐθύνη μου
2) Οἱ οἰκοδομικές γραμμές θά τεθοῦν βάσει Τ.Ε. ὑπ' εὐθύνει μου.
3) Οὐδέν ρεῦμα διέρχεται πλησίον τοῦ οἰκοπέδου

Ο ΔΗΛΩΝ

ΠΟΛΙΤΗΣ ΜΙΧΑΗΛΟΣ Β.Υ.

ΗΛΕΓΧΘΗ
Ἐν Ἀθήναις τῇ 26 ΜΑΡ 1981
ΑΙΚ. ΤΡΑΧΑΝΑ - ΠΑΠΟΥΤΣΗ

Δου
Ιο
15.
Χ.Γ.Γ.Κ.
§ Ὅροι
Σ.Δ. 5,40
Ιωνικὸς Δ.
Ἐκτὸς Ἀναβολῆς.
23-9-80
Αρχαιολ. Δ'α - ΔΕΦΑ
Ἱστορικὸ Κέντρο

Ἐκτὸς ἀναβολῆς
Διαιρετέο πλήρο
10-5-82

		ΙΟΝΙΚΗ ΚΑΙ ΛΑΪΚΗ ΤΡΑΠΕΖΑ ΕΛΛΑΔΟΣ	
		ΚΛΙΜΑΞ 1:500	ΕΡΓΟΝ ΚΕΝΤΡΙΚΟΝ
ΣΥΝΕΤΑΓΗ			ΤΟΠΟΓΡΑΦΙΚΟΝ
ΕΙΣΕΔΙΑΣΘΗ	Μ. Β		
ΕΘΕΩΡΗΘΗ Ο Δ/ΝΤΗΣ Τ.Υ.	Δ. Α.		

ΚΤΙΡΙΟΝ ΠΡΩΗΝ ΤΣΙΤΑ

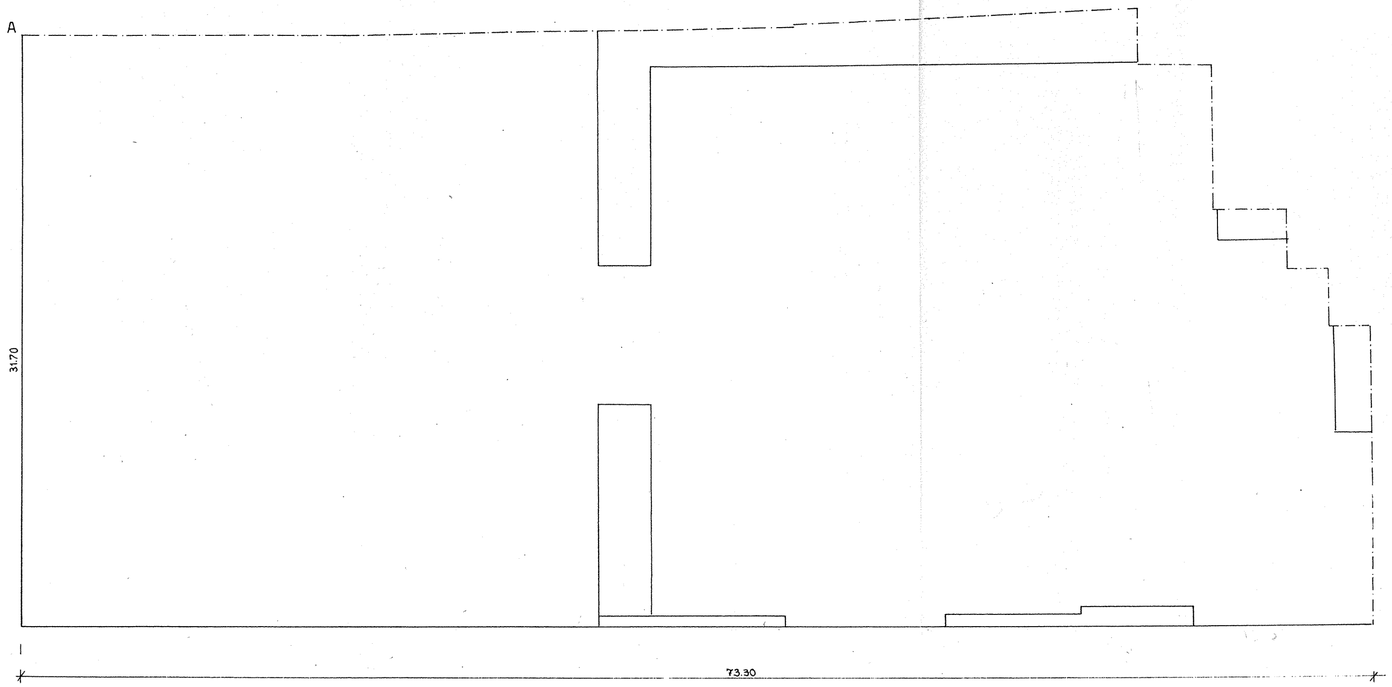

ΟΔΟΣ ΠΑΝΕΠΙΣΤΗΜΙΟΥ

ΤΡΑΠΕΖΑ ΠΙΣΤΕΩΣ

ΟΔΟΣ ΠΕΣΜΑΤΖΟΓΛΟΥ

ΟΡΟΙ ΔΟΜΗΣΕΩΣ

ΣΥΣΤΗΜΑ ΣΥΝΕΧΕΣ

ΚΑΛΥΨΗ ΩΣ Γ.Ο.Κ

Σ.Δ. 5,40

ΤΟΜΕΥΣ Δ

ΕΜΒΑΔΟΝ ΟΙΚΟΠΕΔΟΥ ΩΣ ΤΟΠΟΓΡΑΦ. = 2.236,27μ²

ΣΥΝΟΛΟ ΕΠΙΤΡΕΠΟΜΕΝΗΣ ΚΑΛΥΨΕΩΣ

2.236,27 × 5,4 = 12.075,85 μ²

ΗΛΕΓΧΘΗ
Εν Αθήναις τη
ΑΙΚ. ΤΡΑΧΑΝΑΣ ΜΗΧΑΝΙΚΟΣ

ΚΑΛΥΠΤΟΜΕΝΗ ΕΠΙΦΑΝΕΙΑ ΥΠΑΡΧΟΥΣΑ

Ν.Ν.Γ.Τ.Ω.	2.142,17
ΙΣΟΓΕΙΟ	~~2.113,82 μ²~~ 2139,12 μ²
Α΄ ΟΡΟΦΟΣ	2029,56 ~~1.883,36 μ²~~
Β΄ ΟΡΟΦΟΣ	1.766,70 μ²
Γ΄ ΟΡΟΦΟΣ	885,65 ~~259,19 μ²~~
Δ΄ ΟΡΟΦΟΣ (ΕΣΟΧΗ)	757,12 ~~630,56 μ²~~
	~~7153,57 μ²~~ 9.777,16
ΠΡΟΣΘΗΚΗ	220,23 μ²
ΣΥΝΟΛΩΝ	~~7373,80 μ²~~ 9.997,39 < 12.075,85 μ²

		ΙΟΝΙΚΗ ΚΑΙ ΛΑΪΚΗ ΤΡΑΠΕΖΑ ΕΛΛΑΔΟΣ		
		ΚΛΙΜΑΞ 1:200	ΕΡΓΟΝ ΚΕΝΤΡΙΚΟΝ	
ΣΥΝΕΤΑΓΗ				
ΕΣΧΕΔΙΑΣΘΗ	Μ. Β.	20-6-80	ΔΙΑΓΡΑΜΜΑ ΚΑΛΥΨΕΩΣ	
ΕΘΕΩΡΗΘΗ Ο Δ/ΝΤΗΣ Τ.Υ.	Δ. Α.			

ΤΡΑΠΕΖΑ ΚΑΙ ΛΑΪΚΗ ΤΡΑΠΕΖΑ ΕΛΛΑΔΟΣ
ΔΙΑΡΡΥΘΜΙΣΗ - ΣΥΝΕΝΩΣΗ

ΚΑΤΟΨΗ ΥΠΟΓΕΙΟΥ
ΚΛΙΜΑΞ 1:100

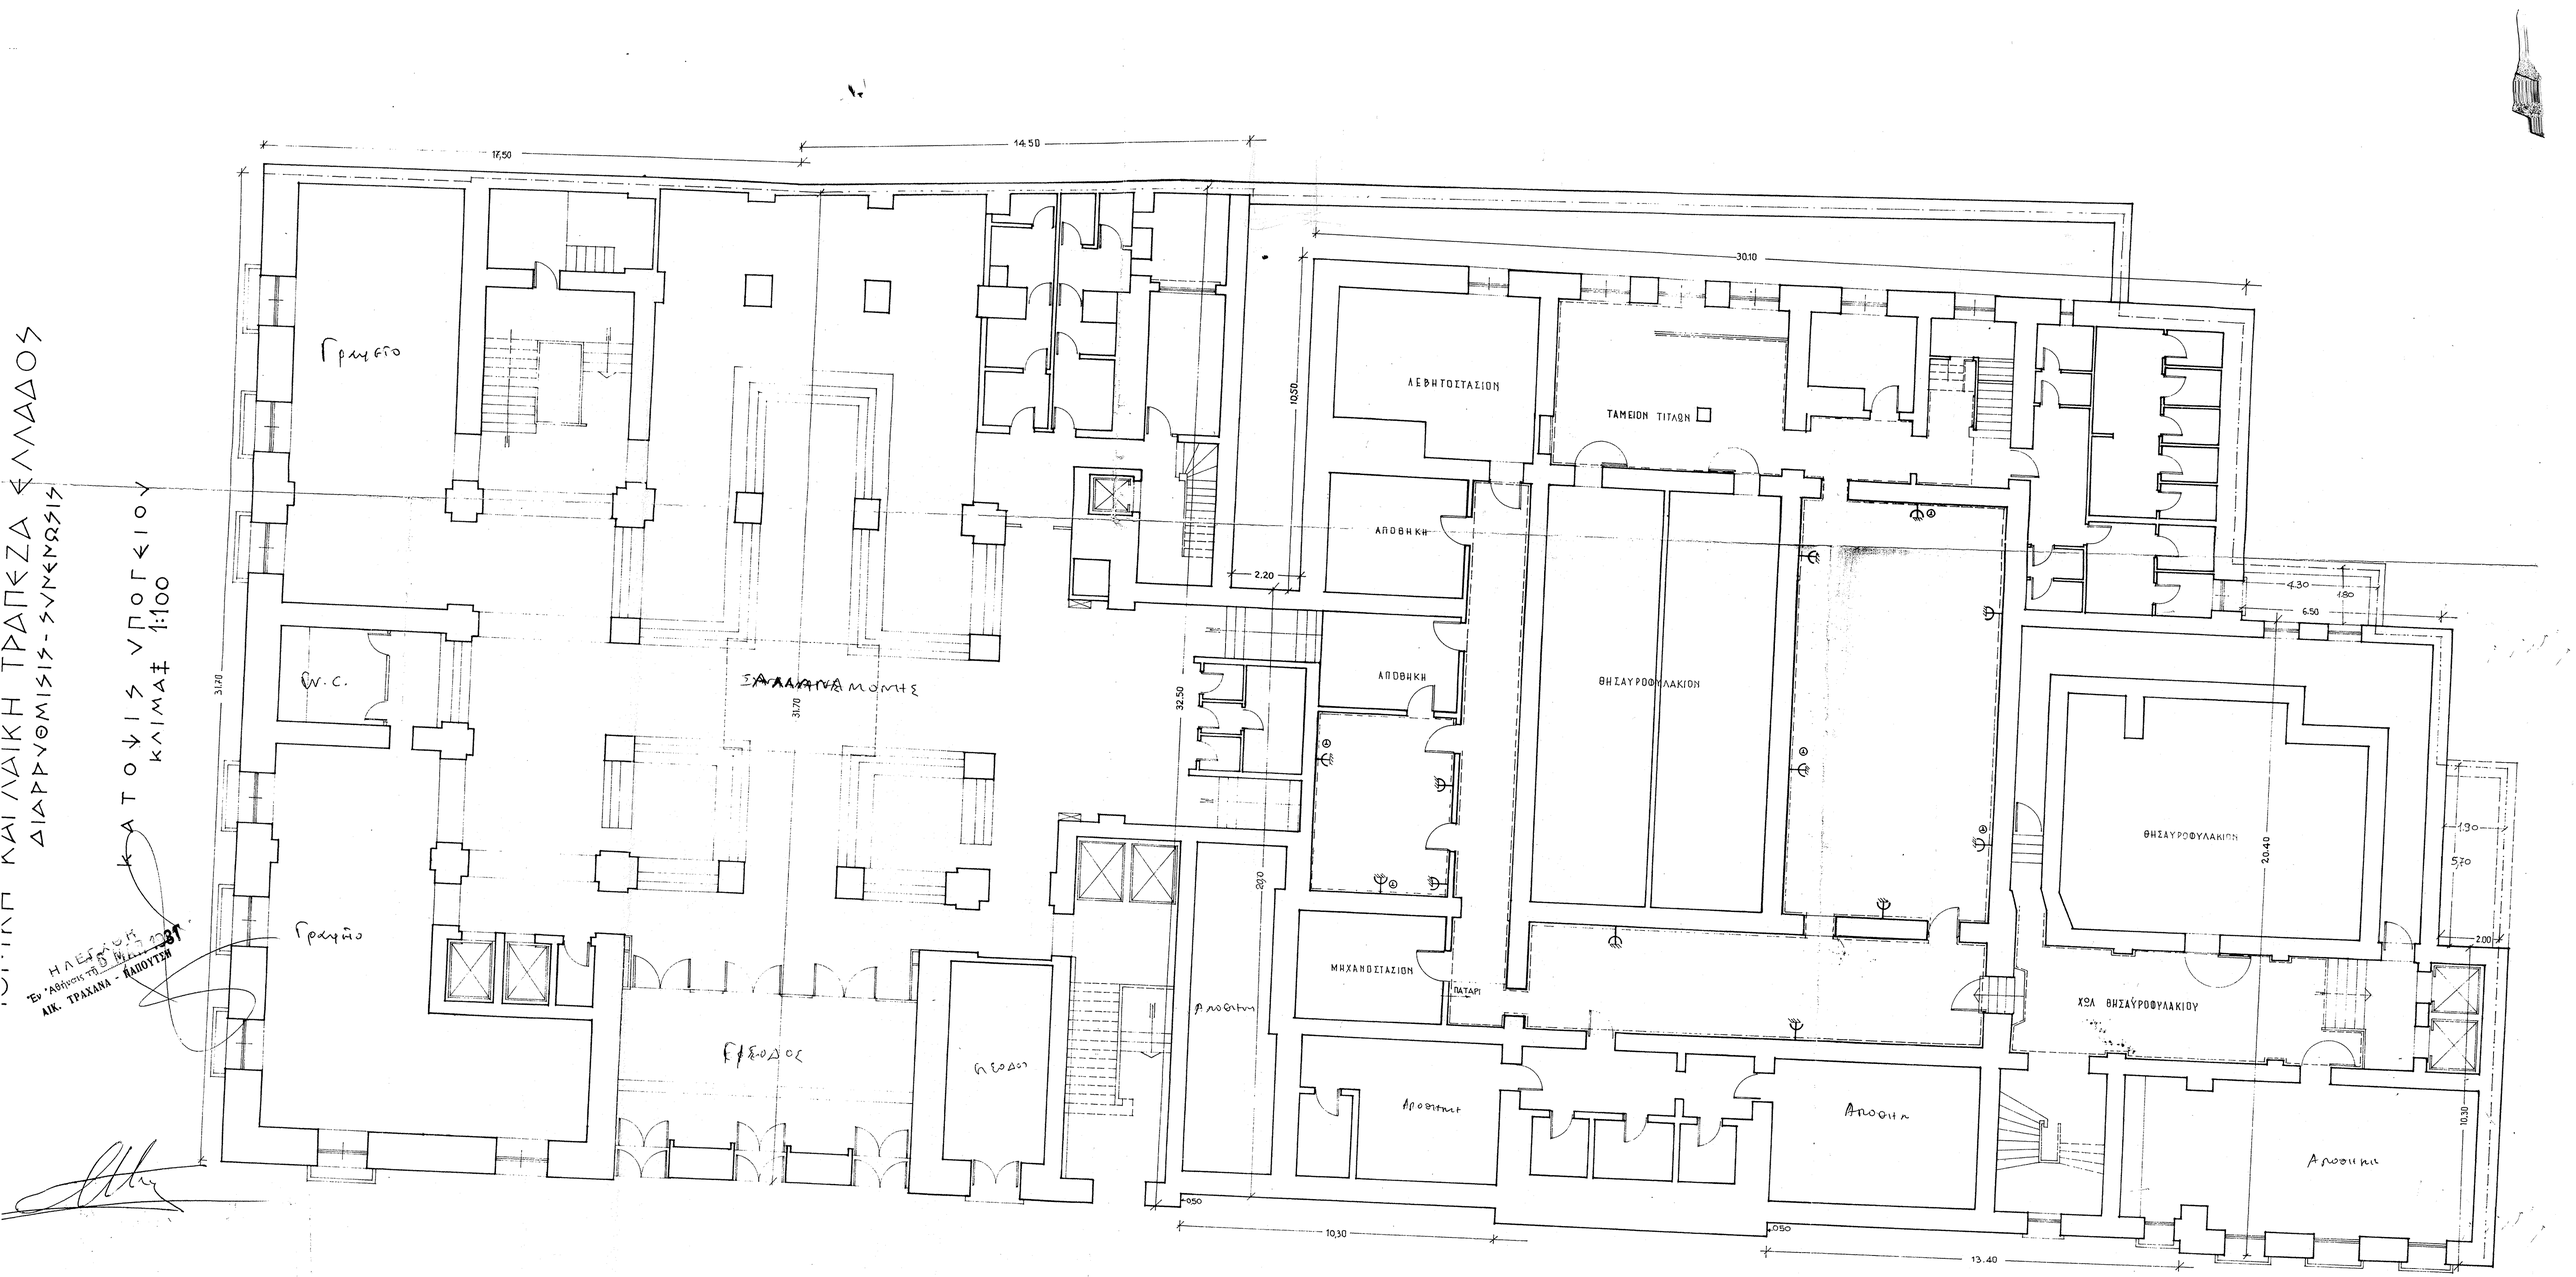

31.70 × 17.50	=	554,75 m²
(31,70 + 32.50). ½ . 14.50	=	465,45 m²
20.00 × 2.20	=	44,00 m²
30.10 × 30,50	=	918,05 m²
6,50 × 20,40	=	132,60 m²
2.00 × 10.30	=	20,60 m²
4.30 × 1.80	=	7,74 m²
5.70 × 1.90	=	10,83 m²

ΑΦΑΙΡΟΥΝΤΑΙ

0,50 × 10,30 = 5,15	m²
0,50 × 13.40 = 6.70	m²
11.85	m²

ΗΛΕΓΗΘΗ
Εν Αθήναις τη 5 Μαΐου 1981
ΑΙΚ. ΤΡΑΧΑΝΑ - ΠΑΠΟΥΤΣΗ

ΙΟΝΙΚΗ ΚΑΙ ΛΑΪΚΗ ΤΡΑΠΕΖΑ ΕΛΛΑΔΟΣ
ΔΙΑΡΡΥΘΜΙΣΗ-ΣΥΝΕΝΩΣΗ
ΚΑΤΟΨΗ ΙΣΟΓΕΙΟΥ
ΚΛΙΜΑΚΑ 1:100

ΕΠΙΤΡΟΠΟΣ ΠΑΝΕΠΙΣΤΗΜΙΟΥ

ΕΛΕΓΧΘΗ
Εν Αθήναις τη 26 ΜΑΡ 1981
ΑΙΚ. ΤΡΑΚΑΝΑ - ΠΑΝΔΥΤΗ

ΣΑΛΑ

ΣΑΛΑ

ΣΑΛΑ

ΑΝΥΨΩΣΗ ΕΞΩΣΤΗΣ

31.70 x 17.50	=	554,75	m²
(31.70 + 32.50) ½ 13.70	=	439,77	m²
8.00 x 2.90	=	58,40	m²
30.30 x 30.10	=	912,03	m²
20.60 x 4.70	=	96,82	m²
19.10 x 2.20	=	42,02	m²
10.30 x 2.20	=	22,66	m²
4.30 x 1.80	=	7,74	m²
5.70 x 2.20	=	12,54	m²
		2146,53	m²

ΑΦΑΙΡΟΥΜΤΑΙ

~~4.60 x 3.40 = 15.30~~			m²
10.20 x 0.60	=	6,12	m²
13.40 x 0.60	=	8,04	m²
6.10 x 0.50	=	3,05	m²
~~32.51~~			m²
17 2.1			
2146,53 − ~~32,51~~	=	~~2113,88~~	m²

2120,12 m²

ΙΟΝΙΚΗ ΚΑΙ ΛΑΪΚΗ ΤΡΑΠΕΖΑ ΕΛΛΑΔΟΣ

ΔΙΑΡΡΥΘΜΙΣΗ-ΣΥΝΕΝΩΣΗ

ΚΑΤΟΨΗ ΔΩΡΟΦΟΥ

ΚΛΙΜΑΚΑ 1:100










ΣΑΛΑ

ΑΝΑΨΥΧΗΣ

Α

Α'

ΙΟΝΙΚΗ ΚΑΙ ΛΑΪΚΗ ΤΡΑΠΕΖΑ ΕΛΛΑΔΟΣ
ΔΙΑΡΡΥΘΜΙΣΙΣ - ΣΥΝΕΝΩΣΙΣ

ΚΑΤΟΨΙΣ Β΄ ΟΡΟΦΟΥ
ΚΛΙΜΑΞ 1:100

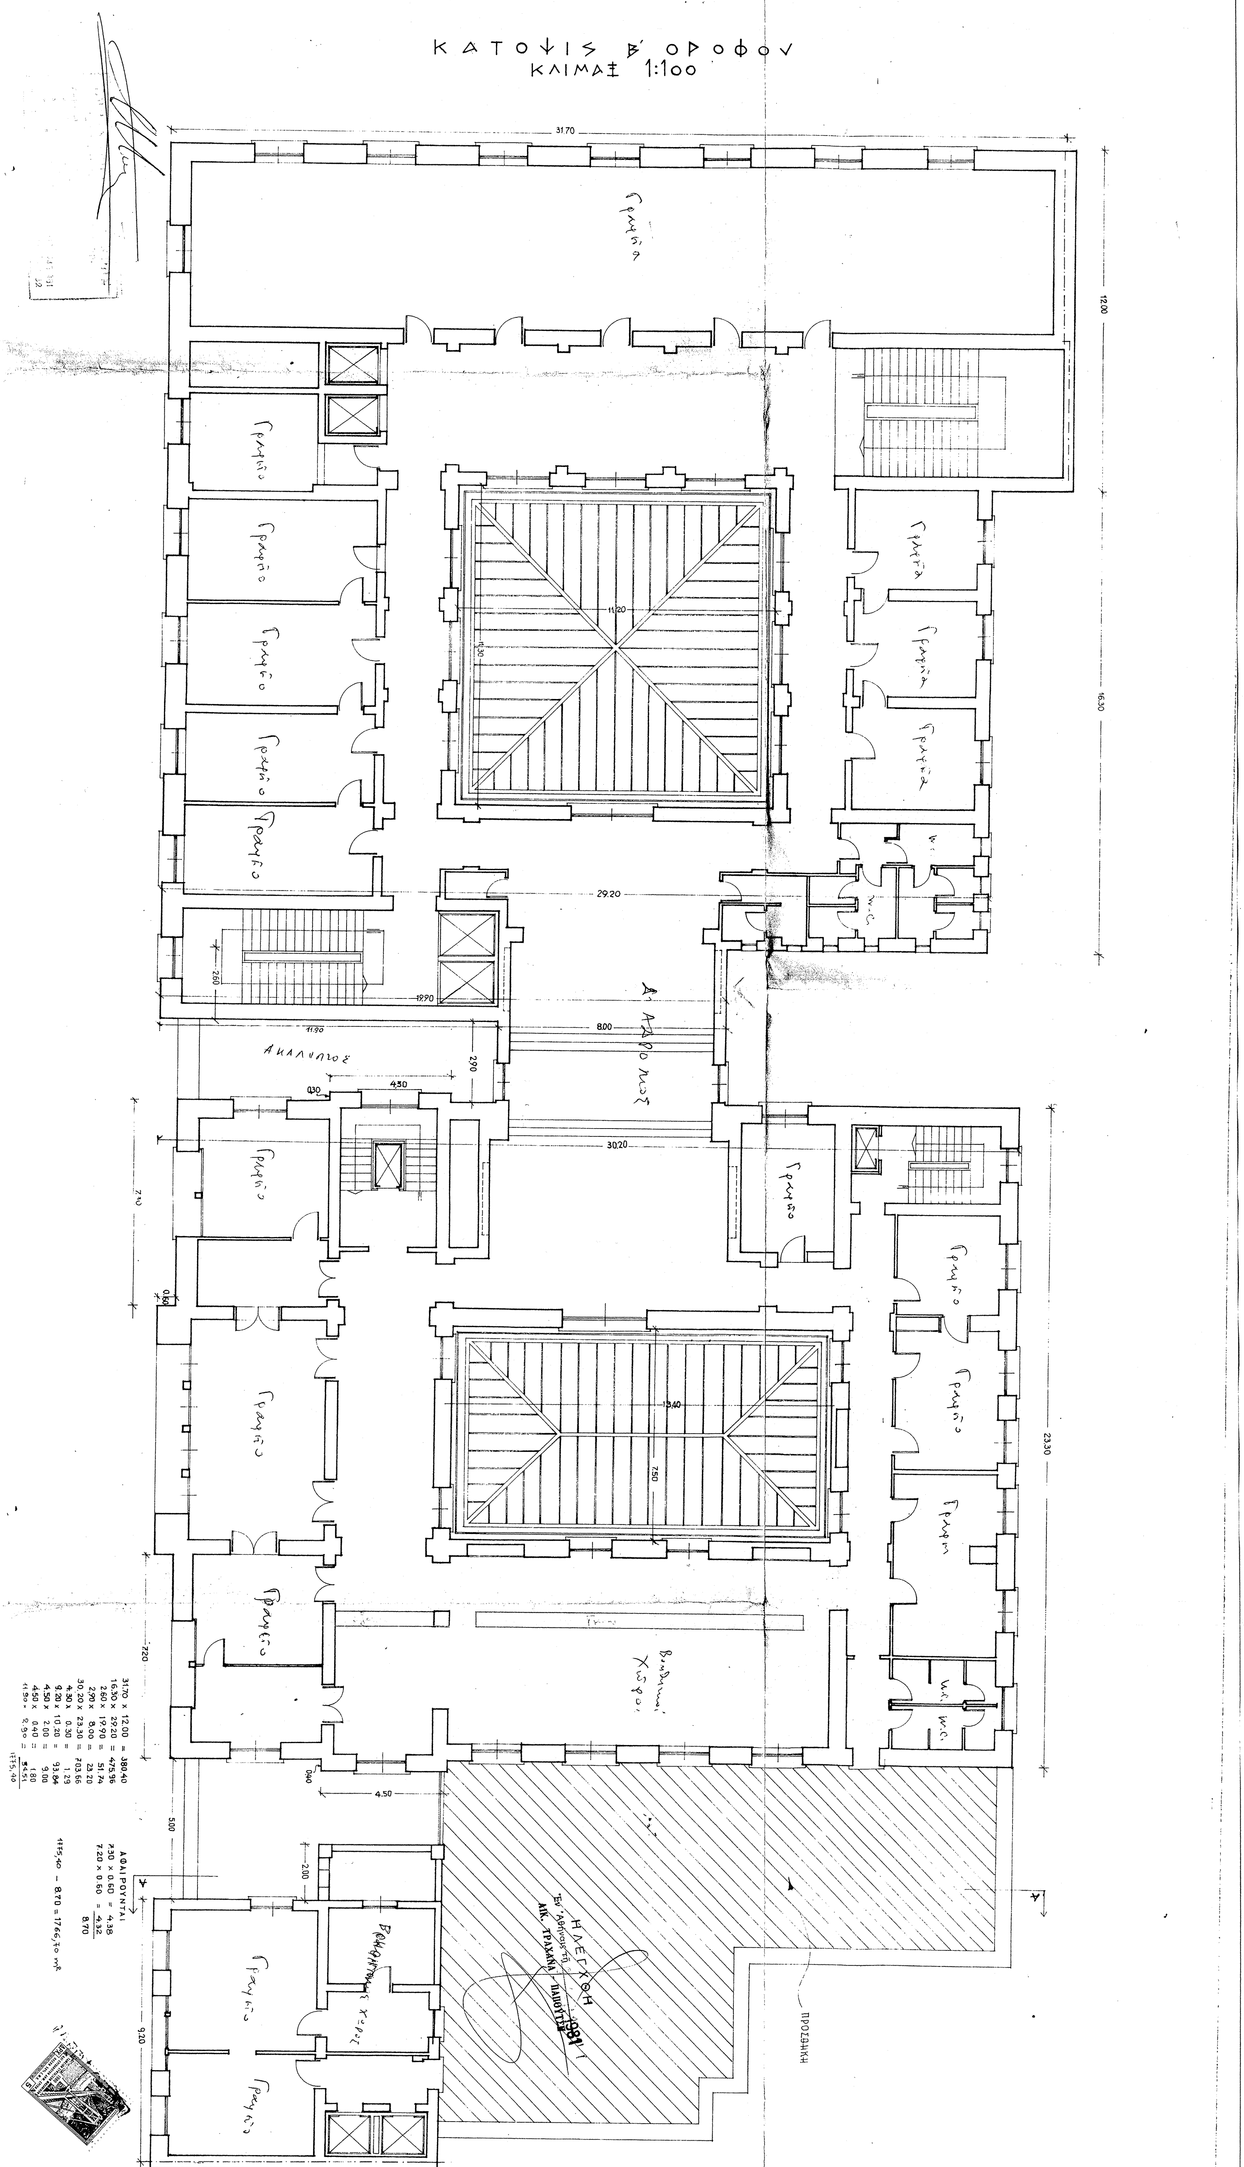
31.70
12.00
16.30
29.20
11.20
13.60
7.50
30.20
4.50
23.30
10.20
9.20

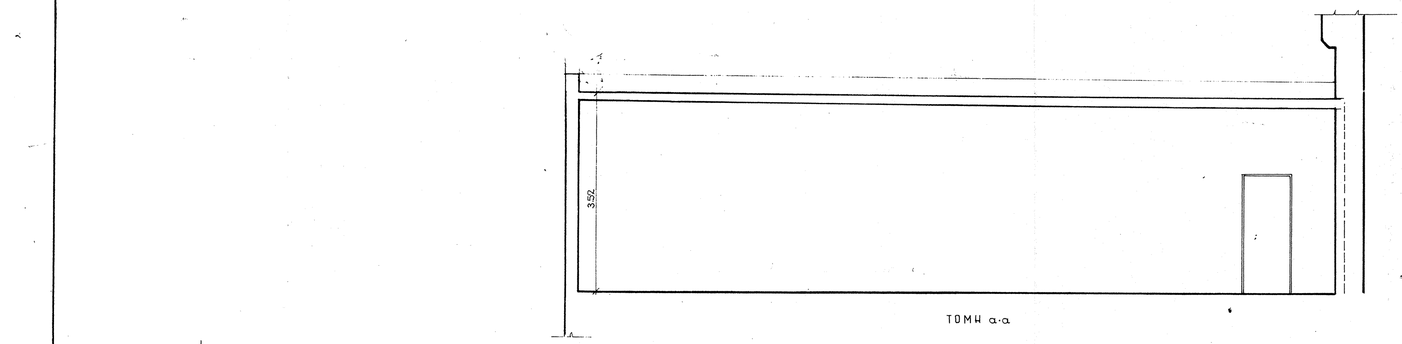

ΤΟΜΗ α-α

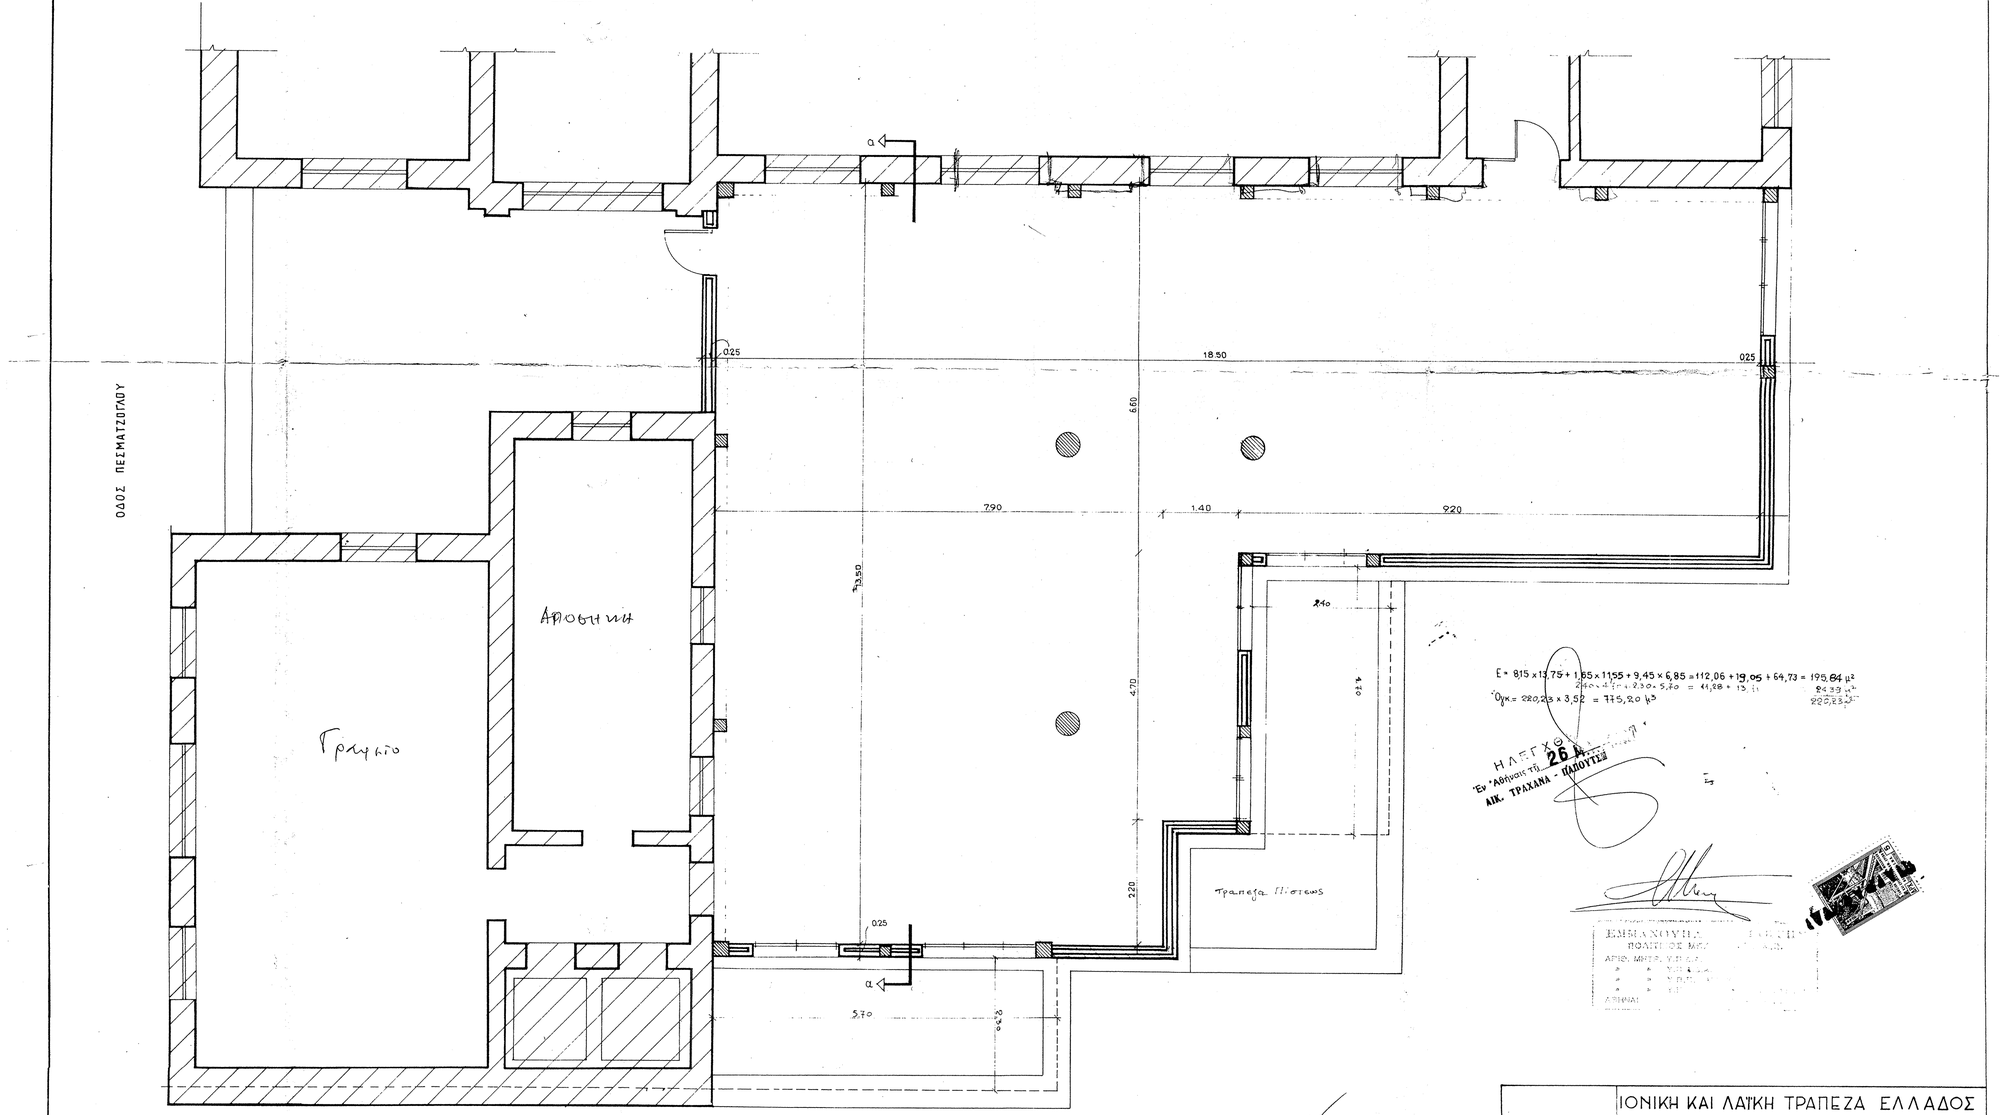

ΟΔΟΣ ΠΕΙΜΑΤΖΟΓΛΟΥ

Ε = 8.15 x 13.75 + 1.85 x 11.55 + 9.45 x 6.85 = 112.06 + 19.05 + 64.73 = 195.84 μ²
2.40 x 4.75 + 2.30 x 5.70 = 11.28 + 13.11 = 24.39 μ²
Ο_ΟΚ = 220.23 x 3.52 = 775.20 μ³

ΗΛΕΓΧΘΗ
Εν Αθηναις τη 26 Α
ΑΙΚ. ΤΡΑΧΑΝΑ - ΠΑΠΟΥΤΣΗ

ΔΗΜΑΚΟΥΔΗΣ
ΠΟΛΙΤΙΚΟΣ ΜΗΧ.
ΑΡΙΘ. ΜΗΤΡ. ΤΕΕ
ΑΘΗΝΑΙ

		ΙΟΝΙΚΗ ΚΑΙ ΛΑΪΚΗ ΤΡΑΠΕΖΑ ΕΛΛΑΔΟΣ			
		ΚΛΙΜΑΞ 1:50	ΕΡΓΟΝ ΚΕΝΤΡΙΚΟΝ		ΠΑΡΑΤΗΡΗΣΕΙΣ
ΣΥΝΕΤΑΓΗ	Μ. Ρ.				
ΕΣΧΕΔΙΑΣΘΗ	Μ. Β.		ΠΡΟΣΘΗΚΗ ΑΡΧΕΙΟΥ ΣΤΟ Β' ΟΡΟΦΟ	18-6-80	
ΕΒΕΩΡΗΘΗ ΟΔΗΓΗΣ ΤΥ	Δ.Α.				

ΙΟΝΙΚΗ ΚΑΙ ΛΑΪΚΗ ΤΡΑΠΕΖΑ ΕΛΛΑΔΟΣ

ΔΙΑΡΡΥΘΜΙΣΕΙΣ-ΕΝΝΕΜΕΡΩΣΕΙΣ

ΚΑΤΟΨΕΙΣ Γ΄ ΟΡΟΦΟΥ

ΚΛΙΜΑΞ 1:100

Γραφείο
Γραφείο
Γραφείο

ΙΟΝΙΚΗ ΚΑΙ ΛΑΪΚΗ ΤΡΑΠΕΖΑ ΕΛΛΑΔΟΣ
ΠΕΣΜΑΤΖΟΓΛΟΥ ΠΑΝΕΠΙΣΤΗΜΙΟΥ

ΤΟΜΗ Α-Α ΚΛ 1:100

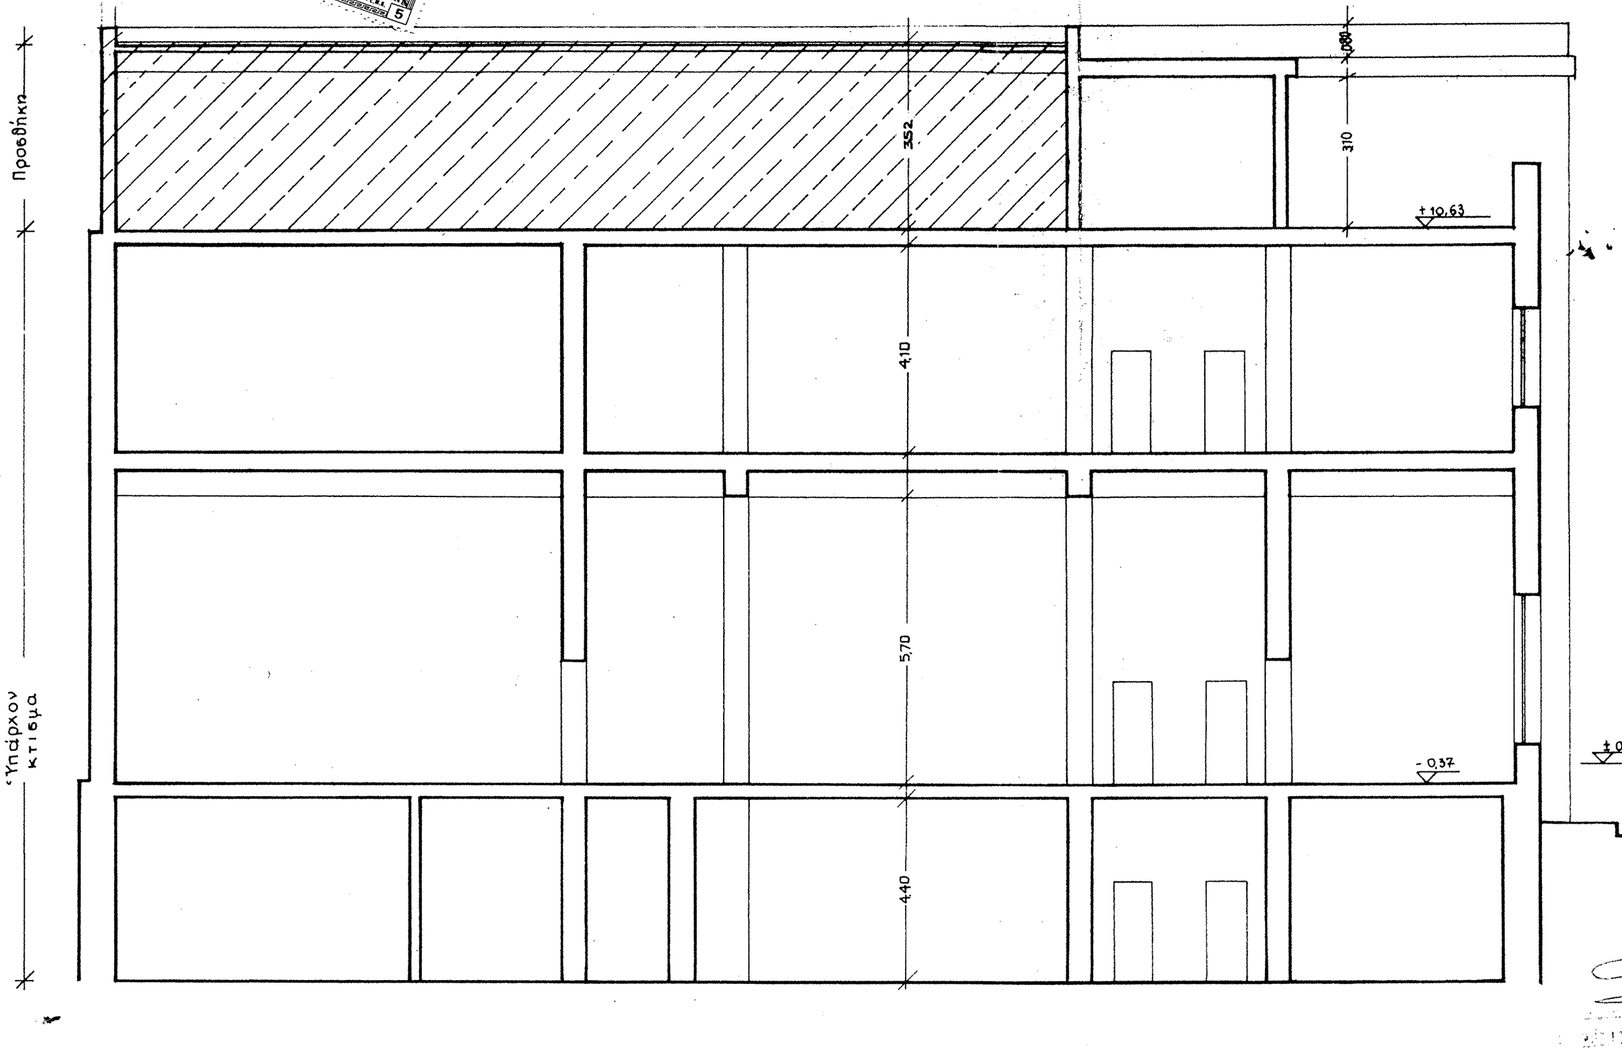

± 0.00 Στάθμη μέσου ὄψεως ὁδοῦ Πανεπιστημίου.

ΗΛΕΓΧΘΗ
Γεν. Δ/νσις Τ.Υ. 26 ΜΑΡ 1981
ΑΙΚ. ΤΡΑΧΑΝΑ - ΠΑΠΟΥΤΣΗ

ΛΑΪΚΗ ΚΑΙ ΙΟΜΙΚΗ ΤΡΑΠΕΖΑ ΤΗΣ ΕΛΛΑΔΟΣ

ΔΙΑΡΡΥΘΜΙΣΗ - ΣΥΝΤΗΡΗΣΗ

ΤΟΜΗ ΚΑΤΑ ΜΗΚΟΣ
ΚΛΙΜΑΞ 1/50

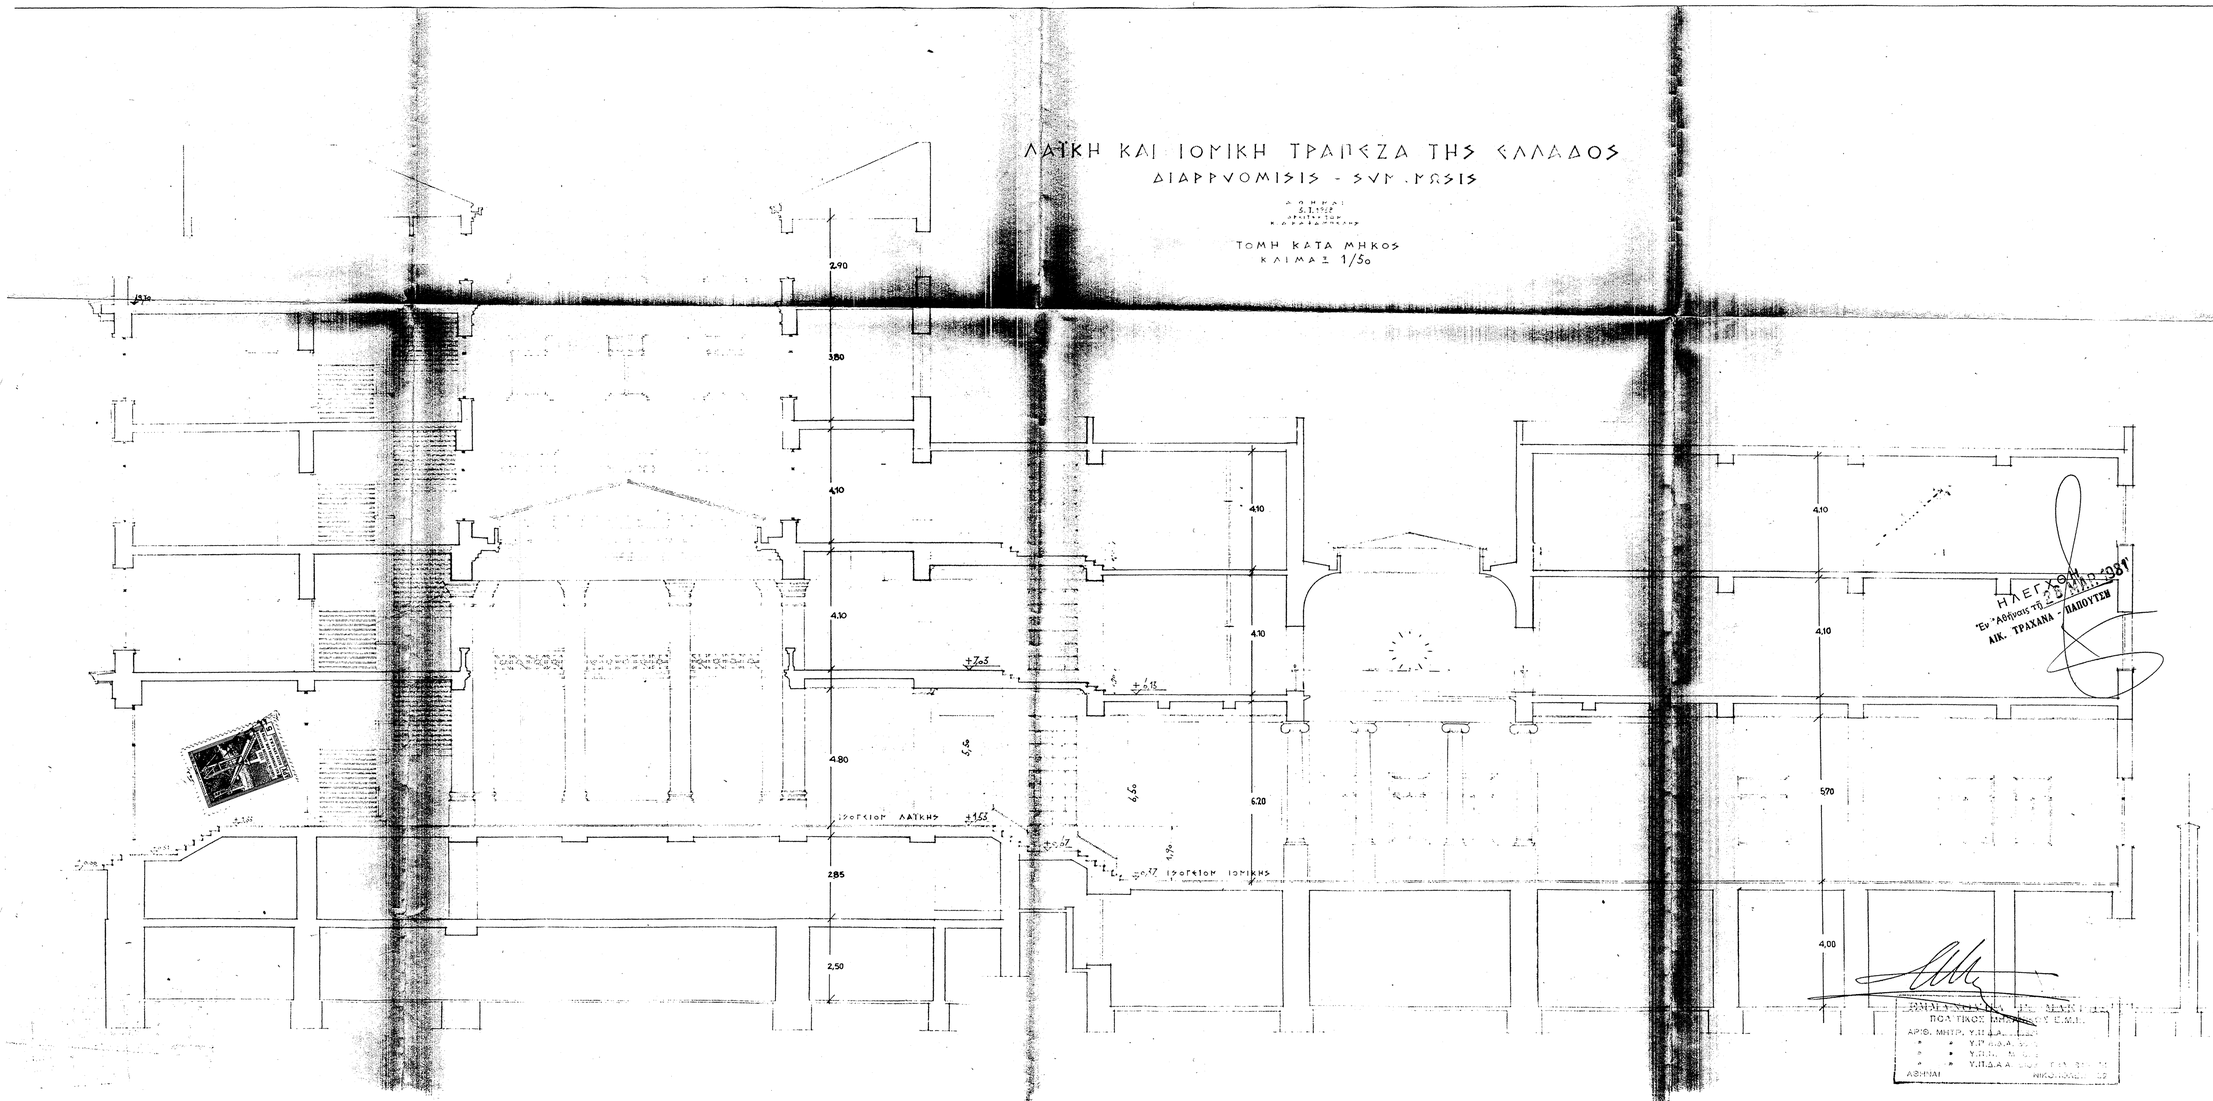

ΕΛΕΓΧΘΗΚΕ
"Εν Αθήναις τῇ 25/ΙΙΙ/1981"
ΑΙΚ. ΤΡΑΧΑΝΑ - ΠΑΠΟΥΤΣΗ

ΑΡΙΘ. ΜΗΤΡ. Υ.Π.Δ.Α.
" " Υ.Γ.Π.Δ.Α.
" " Υ.Π.Ε.Θ.Α.
" " Υ.Π.Δ.Α.
ΑΘΗΝΑΙ