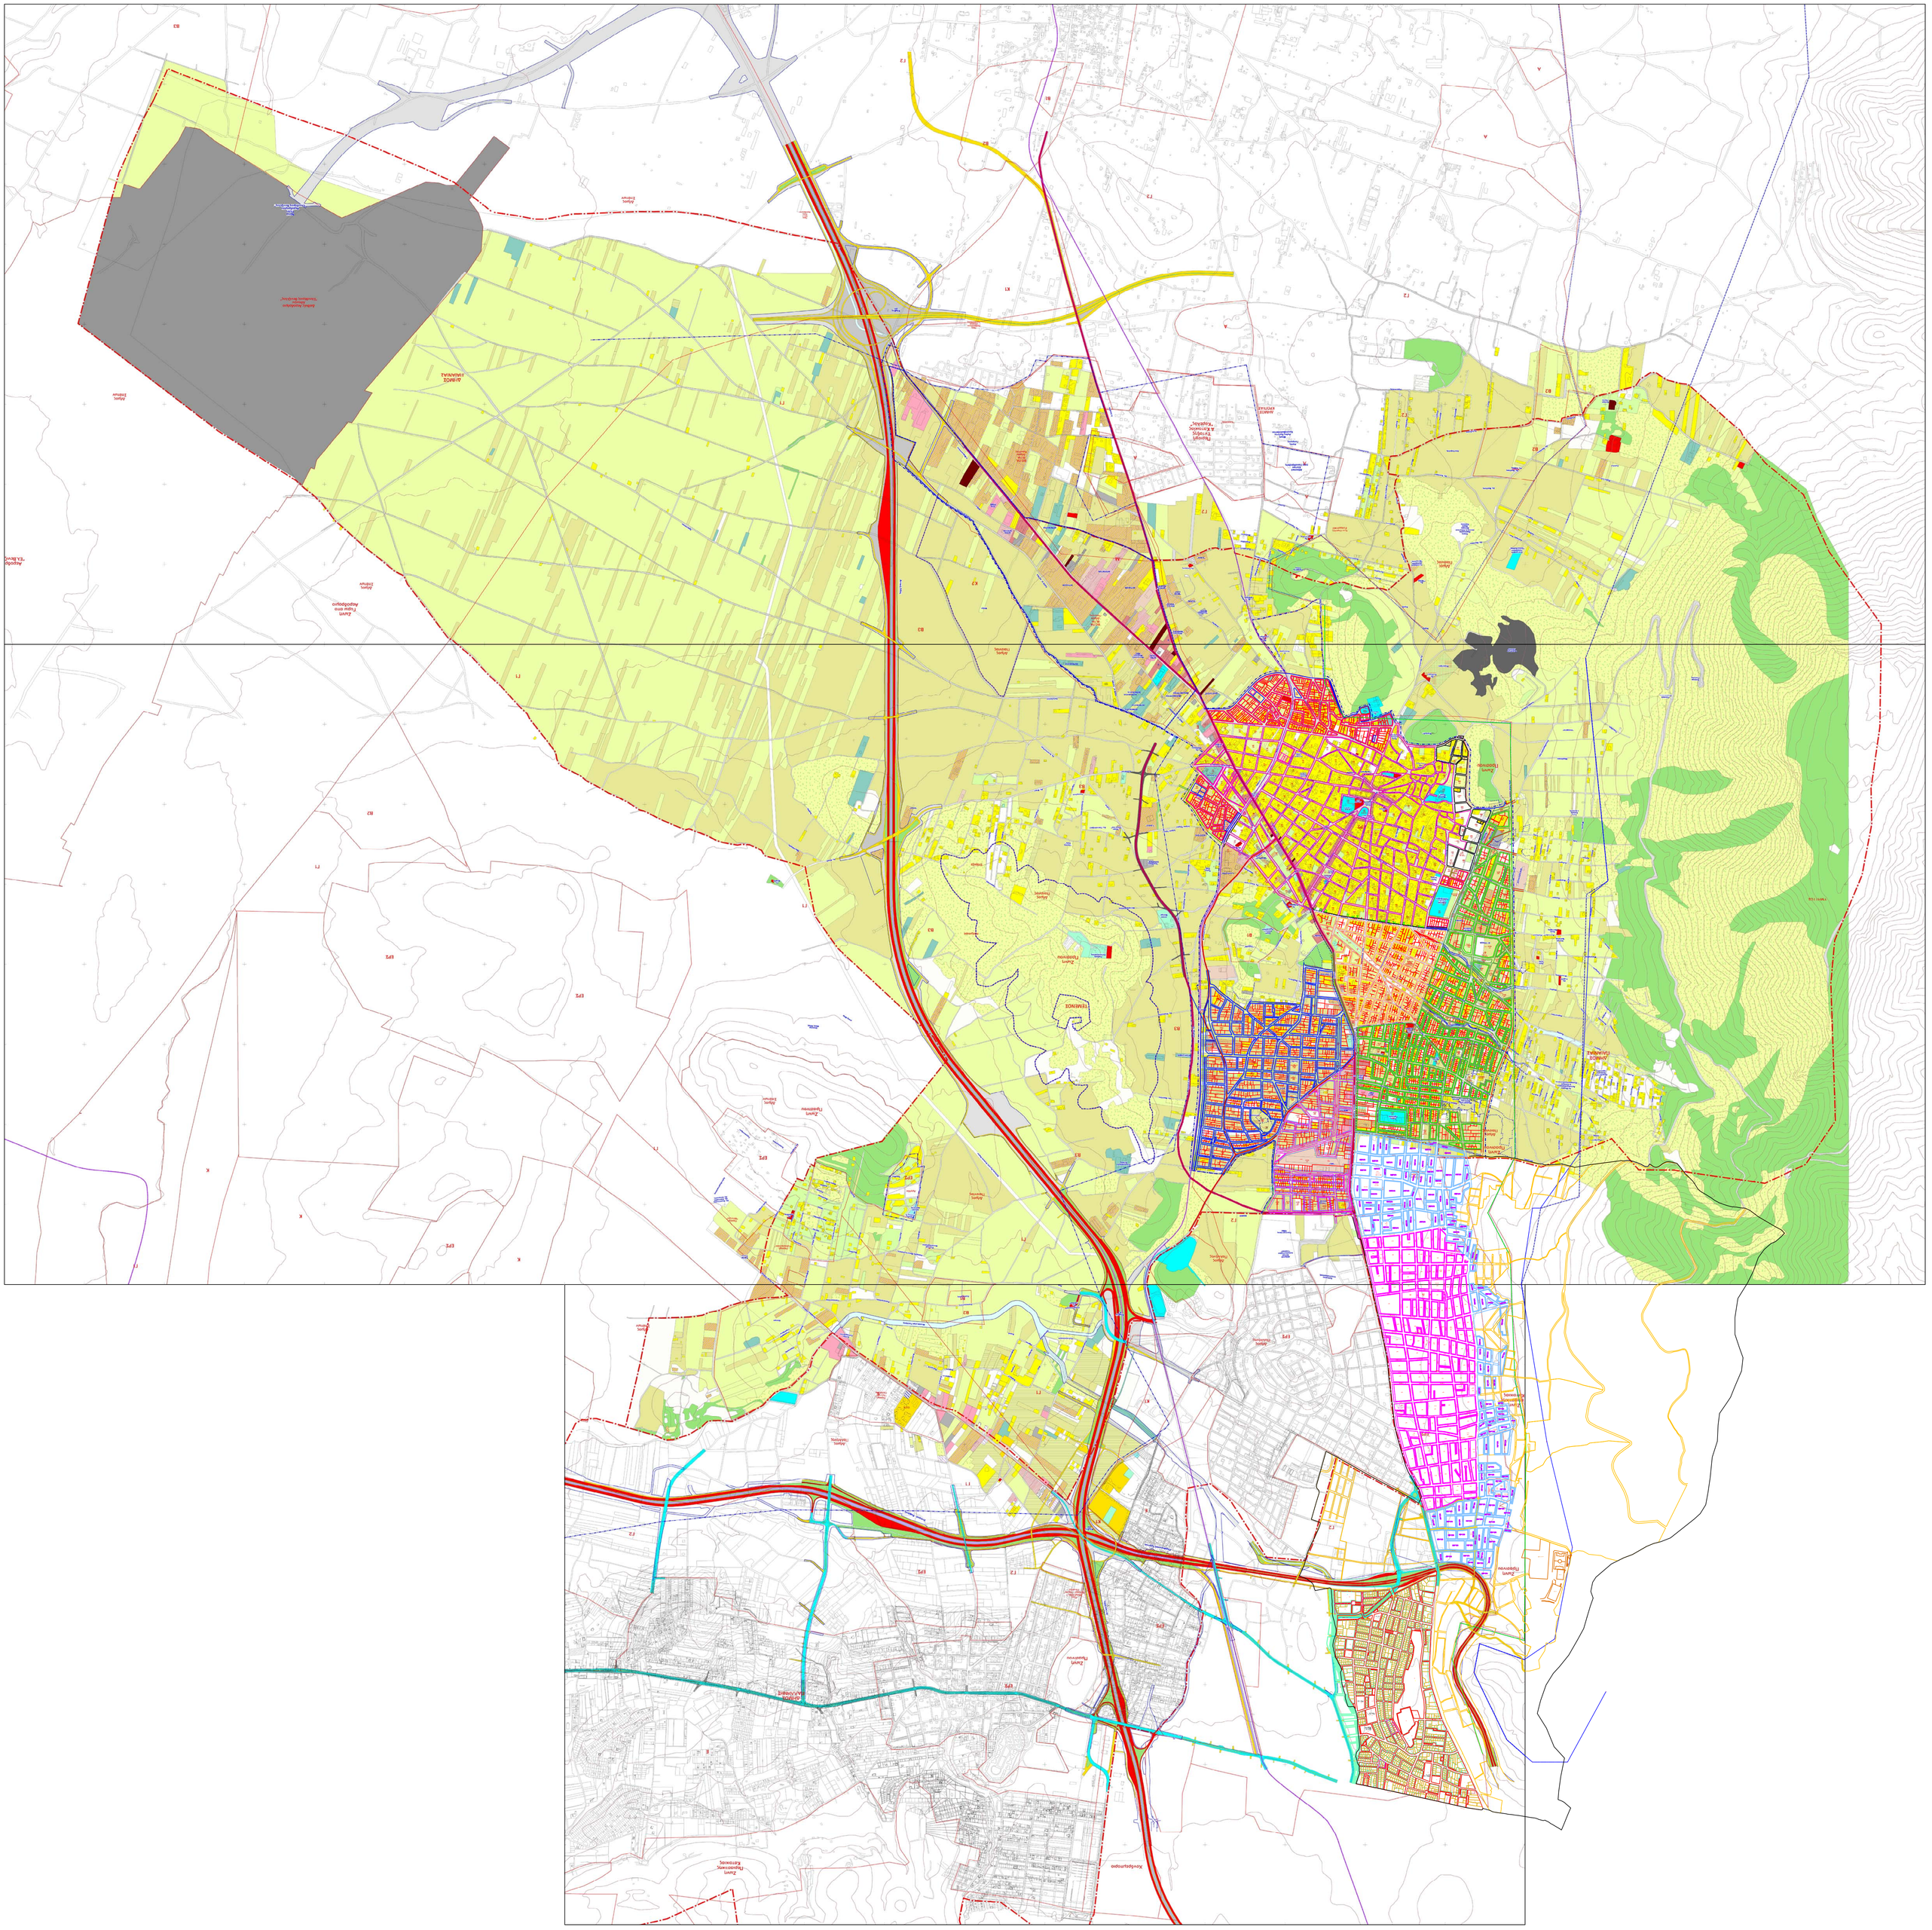


ΠΕ 1-2
ΠΕ 5
ΠΕ 6-7
8
ΝΕΑ ΕΧΑΡΙΣ / ΝΕΟ ΨΥΧΙΚΟ
ΕΣΤΙΑ-ΒΙΟΠΑ.

Μελέτη Πολεοδόμησης
ΒΙΟ.ΠΑ-ΕΙ.ΠΑ Παιανίας
Υποστήριγης του Νομοθετήματος
Χαρτογράφηση
στην Περιοχή του
Γενικού Πολεοδομικού Σχεδίου
του Δήμου Παιανίας
Μάρτιος 2002
Κλίμακα 1:20.000

ΚΛΙΜΑΚΑ
0 100 200 300 500 1.000

3
6
2
6
8
7
4
1
4Ν
ΑΝ
ΑΝΕΟ
ΑΝΕΟ
ΑΝΕΟ
ΑΝΕΟ
ΑΝΕΟ
Κ2
ΑΓ. ΑΘΑΝ

Δήμος Παιανίας
Δήμος Κορωπίου
Κοινότητα Γλυκών Νερών
Περιοχές Επέκτασης ΕΡΣ
Περιοχές Επέκτασης ΕΡΣ
Περιοχές Επέκτασης ΕΡΣ
Περιοχές Επέκτασης ΕΡΣ
Περιοχή Ηλιος
Περιοχή Βιομηχανίας
Δήμος Παιανίας
Δήμος Σαρωνίδας
Δήμος Παιανίας
Δήμος Παιανίας
Δήμος Παιανίας
Δήμος Σπάτων
Πανεπιστημιούπολη
Πανεπιστημιούπολη
Πανεπιστημιούπολη


ΠΕΡΙΦΕΡΕΙΑ ΑΤΤΙΚΗΣ

ΔΗΜΟΣ ΠΑΙΑΝΙΑΣ

ΤΕΧΝΙΚΗ ΥΠΗΡΕΣΙΑ

ΠΟΛΕΟΔΟΜΗΣΗ ΠΕΡΙΟΧΗΣ ΒΙ.ΠΑ - ΒΙΟ.ΠΑ
ΤΟΥ ΕΓΚΕΚΡΙΜΕΝΟΥ ΓΕΝΙΚΟΥ ΠΟΛΕΟΔΟΜΙΚΟΥ ΣΧΕΔΙΟΥ
ΔΗΜΟΥ ΠΑΙΑΝΙΑΣ

ΒΙ ΣΤΑΔΙΟ
Β1 ΥΠΟΣΤΑΔΙΟ
ΟΡΙΣΤΙΚΗ ΠΟΛΕΟΔΟΜΙΚΗ ΜΕΛΕΤΗ

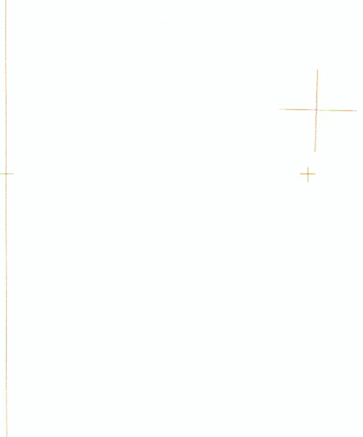

ΟΜΑΔΑ ΜΕΛΕΤΗΣ

Κ.ΑΝΑΓΝΩΣΤΟΠΟΥΛΟΣ - Κ.ΠΑΠΑΝΙΚΟΛΑΟΥ
& ΣΥΝΕΡΓΑΤΕΣ Ο.Ε. (ΟΡΙΖΩΝ Ο.Ε.)
ΙΩΑΚΕΙΜ ΣΠΑΝΟΥΔΗΣ
Αρχιτεκτων μηχανικός
ΓΕΩΡΓΙΑ ΣΩΤΗΡΙΟΥ
Αρχιτεκτων μηχανικός
ΑΘΑΝΑΣΙΟΣ ΛΙΟΣΗΣ
Γεωλόγος
ΜΑΡΙΑ ΠΙΚΟΥΝΗ
Περιβαλλοντολόγος
ΝΙΚΟΛΑΟΣ ΒΑΚΙΡΤΖΙΔΗΣ
Οικονομολόγος ΔΕΑ
ΜΕΝΕΛΑΟΣ ΠΑΝΤΕΛΙΔΗΣ
Πολιτικός Μηχανικός (δικτύων υποδομής)

σφαγίδα - υπογραφή

ΓΕΩΡΓΙΑ Δ. ΣΩΤΗΡΙΟΥ
ΔΙΠΛΩΜ. ΑΡΧΙΤΕΚΤΩΝ ΜΗΧΑΝΙΚΟΣ
ΠΑΝΕΠΙΣΤΗΜΙΟΥ ΦΛΩΡΕΝΤΙΑΣ
ΜΕΛΟΣ Τ.Ε.Ε. ΑΡ. ΜΗΤΡΩΟΥ 36992
ΣΚΥΡΟΥ 60Ρ - ΑΘΗΝΑ 113 62 ΤΗΛ. 8214442
ΑΦΜ. 028575757 - ΔΟΥ ΙΘ' ΑΘΗΝΩΝ

Τίτλος Σχεδίου	Κλίμακα	Αριθμός Σχεδίου
ΥΦΙΣΤΑΜΕΝΕΣ ΧΡΗΣΕΙΣ ΓΗΣ ΚΑΙ ΕΠΑΓΓΕΛΜΑΤΙΚΕΣ ΕΓΚΑΤΑΣΤΑΣΕΙΣ ΑΝΑ ΚΛΑΔΟ ΟΙΚΟΝΟΜΙΚΗΣ ΔΡΑΣΤΗΡΙΟΤΗΤΑΣ ΚΑΙ ΟΙΚΟΔΟΜΙΚΟ ΤΕΤΡΑΓΩΝΟ ΤΗΣ ΠΟΛΕΟΔΟΜΙΚΗΣ ΜΕΛΕΤΗΣ ΒΙΟΠΑ-ΒΙΠΑ ΤΟΥ ΔΗΜΟΥ ΠΑΙΑΝΙΑΣ	1:2500	A6

Χρόνος Σχεδιασμού	ΕΠΙΒΛΕΨΗ	ΘΕΩΡΗΣΗ
ΑΠΡΙΛΙΟΣ 2003		Ο προϊστάμενος των Τ.Υ. ΣΩΚΡΑΤΗΣ ΑΛΕΞΙΟΥ Τοπογράφος μηχανικός

ΥΠΟΜΝΗΜΑ

- ΟΡΙΑ ΕΝΟΤΗΤΩΝ
- Όριο Δήμου
- Όριο ΒΙΠΑ-ΒΙΠΑ (ισχύον ΓΠΣ Δ.Παιανίας) ΚΥΑ ΠΕΧΩΔΕ και ΓΕΩΡΓΙΑΣ με αριθμό 28094/6109/22.10.1997/ΦΕΚ 898Δ'
- Όριο Πολεοδόμησης
- Όριο Απαλλοτρίωσης Ε.Λ. Σταυρού-Αεροδρομίου
- ΠΡΟΤΑΣΗ ΡΥΜΟΤΟΜΙΚΟΥ ΣΧΕΔΙΟΥ
- Ρυμοτομική Γραμμή
- Οικοδομική Γραμμή
- Οριογραμμή ρέματος
- Γραμμή Στέψης ρέματος
- Άξονας ρέματος (ιστορική κοίτη)

ΥΦΙΣΤΑΜΕΝΕΣ ΕΠΑΓΓΕΛΜΑΤΙΚΕΣ ΕΓΚΑΤΑΣΤΑΣΕΙΣ ΑΝΑ ΚΛΑΔΟ ΟΙΚΟΝΟΜΙΚΗΣ ΔΡΑΣΤΗΡΙΟΤΗΤΑΣ (ΚΩΔΙΚΟΙ ΣΤΑΚΟΔ ΣΣΥΕ)

- (Ο12) Καλλιέργεια προϊόντων φυτωρίου - Θερμοκηπίου
- (Ο13) Δενδρώδεις καλλιέργειες (αμπέλια - ελιές)
- (15) Βιομηχανία τροφίμων και ποτών
- (20) Βιομηχανία ξύλλου και προϊόντων ξύλου
- (21) Παραγωγή χαρτοπολτού, Παραγωγή χαρτιού και προϊόντων από χαρτί
- (22) Εκδόσεις, Εκτύπώσεις
- (24) Παραγωγή χημικών ουσιών, Χημικών προϊόντων
- (25) Κατασκευή πλαστικών προϊόντων
- (26) Κατασκευή άλλων προϊόντων από μη μεταλλικά ορυκτ

- (28) Κατασκευή μεταλλικών προϊόντων
- (29) Κατασκευή μηχανημάτων και ειδών εξοπλισμού
- (31) Κατασκευή ηλεκτρικών μηχανών και συσκευών
- (32) Κατασκευή εξοπλισμού και συσκευών ραδιοφωνίας τηλεόρασης και επικοινωνιών
- (34) Κατασκευή εξοπλισμού μεταφορών
- (36) Κατασκευή επίπλων λοιπές βιομηχανίες
- (45) Κατασκευές
- (50) Εμπόριο, συντήρηση και επισκευή οχημάτων λιανική πώληση καυσίμων οχημάτων
- (51) Χονδρικό εμπόριο
- (52) Λιανικό εμπόριο, επισκευή ειδών ατομικής και οικιακής χρήσης
- (60) Χερσαίες μεταφορές
- (63) Δραστηριότητες ταξιδιωτικών πρακτορείων
- (71) Εκμίσθωση αυτοκινήτων
- (72) Πληροφορική και συναφείς δραστηριότητες
- (73) Έρευνα και ανάπτυξη
- (74) Άλλες επιχειρηματικές δραστηριότητες

ΟΔΙΚΟ ΔΙΚΤΥΟ

- Ελεύθερη Λειτφόρος Σταυρού - Αεροδρομίου (Αττική Οδός)
- Αρτηρία
- Πρωτεύουσα Συλλεκτήρια
- Δευτερεύουσα Συλλεκτήρια
- Τοπική Οδός
- Πεζόδρομος
- Κανάλι απορροής ομβρίων Ε.Λ. Σταυρού-Αεροδρομίου

60 στρ
40 στρ
20στρ.

ΔΗΜΟΣ ΠΑΙΑΝΙΑΣ

ΑΝΑΘΕΩΡΗΣΗ ΤΟΥ ΕΓΚ. ΡΥΜ. ΣΧΕΔΙΟΥ
ΤΗΣ ΠΟΛΕΟΔΟΜΙΚΗΣ ΕΝΟΤΗΤΑΣ ΨΨ - ΠΡΑΞΗ ΕΦΑΡΜΟΓΗΣ -
ΤΡΟΠΟΠΟΙΗΣΗ ΤΟΥ Γ.Π.Σ. ΔΗΜΟΥ ΠΑΙΑΝΙΑΣ

ΤΙΤΛΟΣ ΣΧΕΔΙΟΥ :

ΠΡΟΤΕΙΝΟΜΕΝΕΣ ΧΡΗΣΕΙΣ ΓΗΣ

ΚΛΙΜΑΚΑ 1:10000

ΑΡΙΘ. ΣΧΕΔΙΟΥ Π1

ΑΝΑΔΟΧΟΙ :

ΣΥΜΠΡΑΞΗ ΓΡΑΦΕΙΩΝ
ΚΟΣΤΑΣ ΑΝΑΓΝΩΣΤΟΠΟΥΛΟΣ
ΙΩΚΕΙΜ ΣΠΑΝΟΥΔΗΣ
Παναρίου 39 Αθήνα τηλ. 6462946 - 8840372

ΣΥΝΕΡΓΑΤΕΣ :

ΓΕΩΡΓΙΑ ΣΩΤΗΡΙΟΥ — Αρχιτεκτων Μηχανικός
ΑΛΕΞΑΝΔΡΟΣ ΑΡΩΝΙΑΔΗΣ — Αρχιτεκτων Μηχανικός
ΒΑΣΙΛΙΚΗ ΑΡΩΝΙΑΔΟΥ — Αρχιτεκτων Μηχανικός
ΠΑΝΑΓΙΩΤΗΣ ΓΚΟΙΜΙΖΗΣ — Χωροτάκτης τοπ. Νομογεάφος

ΠΑΙΑΝΙΑ ΟΚΤΩΒΡΙΟΣ 1993

1	2
3	4
5	6

6456/1	6456/2
6456/3	6456/4
6456/5	6456/6

Το υπόβαθρο αυτού του χάρτη είναι τοπογραφικά διαγράμματα σε κλίμακα 1/5000 Γ.Υ.Σ με φύλλους 6456 / 1 έως 6.

ΥΠΟΜΝΗΜΑ

- όριο Δήμου
- όριο Ζώνης "Α" Υπ/τού ΠΔ 31-8-78
- όριο Ζώνης "Β" Υπ/τού ΠΔ 31-8-78
- όριο Ζώνης "Α" ΠΔ 5-12-79
- όριο Ζώνης ΕΜ ΠΔ 841 84
- όριο εγκεκριμένου ρυμοτομικού σχεδίου-σχεδίου υπο έγκριση
- πυκνή κατοικία
- μέση κατοικία
- αραιή κατοικία
- ειπτήριο
- κοινωνικός εξοπλισμός
- μικτές χρήσεις
- βιομηχανία - βιοτεχνία
- γεωργική γη
- διατηρούμενο πράσινο
- υπλό πράσινο
- εκκλησίες
- νεκροταφεία
- προστατευτική οδηκροδρομική γραμμή
- εδαφόβρη λεωφόρος
- πρωτεύουσα αρτηρία
- δευτερεύουσα αρτηρία

0 200μ 600μ 1000μ

ΠΡΟΣ ΚΟΡΩΝΙ

ΠΡΟΣ ΜΑΡΚΟΠΟΥΛΟ


ΑΘΗΝΩΝ - ΛΑΥΡΙΟΥ

ΛΕΩΦ. ΣΠΑΤΩΝ - ΕΛΕΥΣΙΝΑΣ

ΠΑΙΑΝΙΑ - ΣΠΑΤΩΝ

Α. ΠΑΝΑΓΗ - ΣΠΑΤΩΝ

ΚΑΜΠΑ

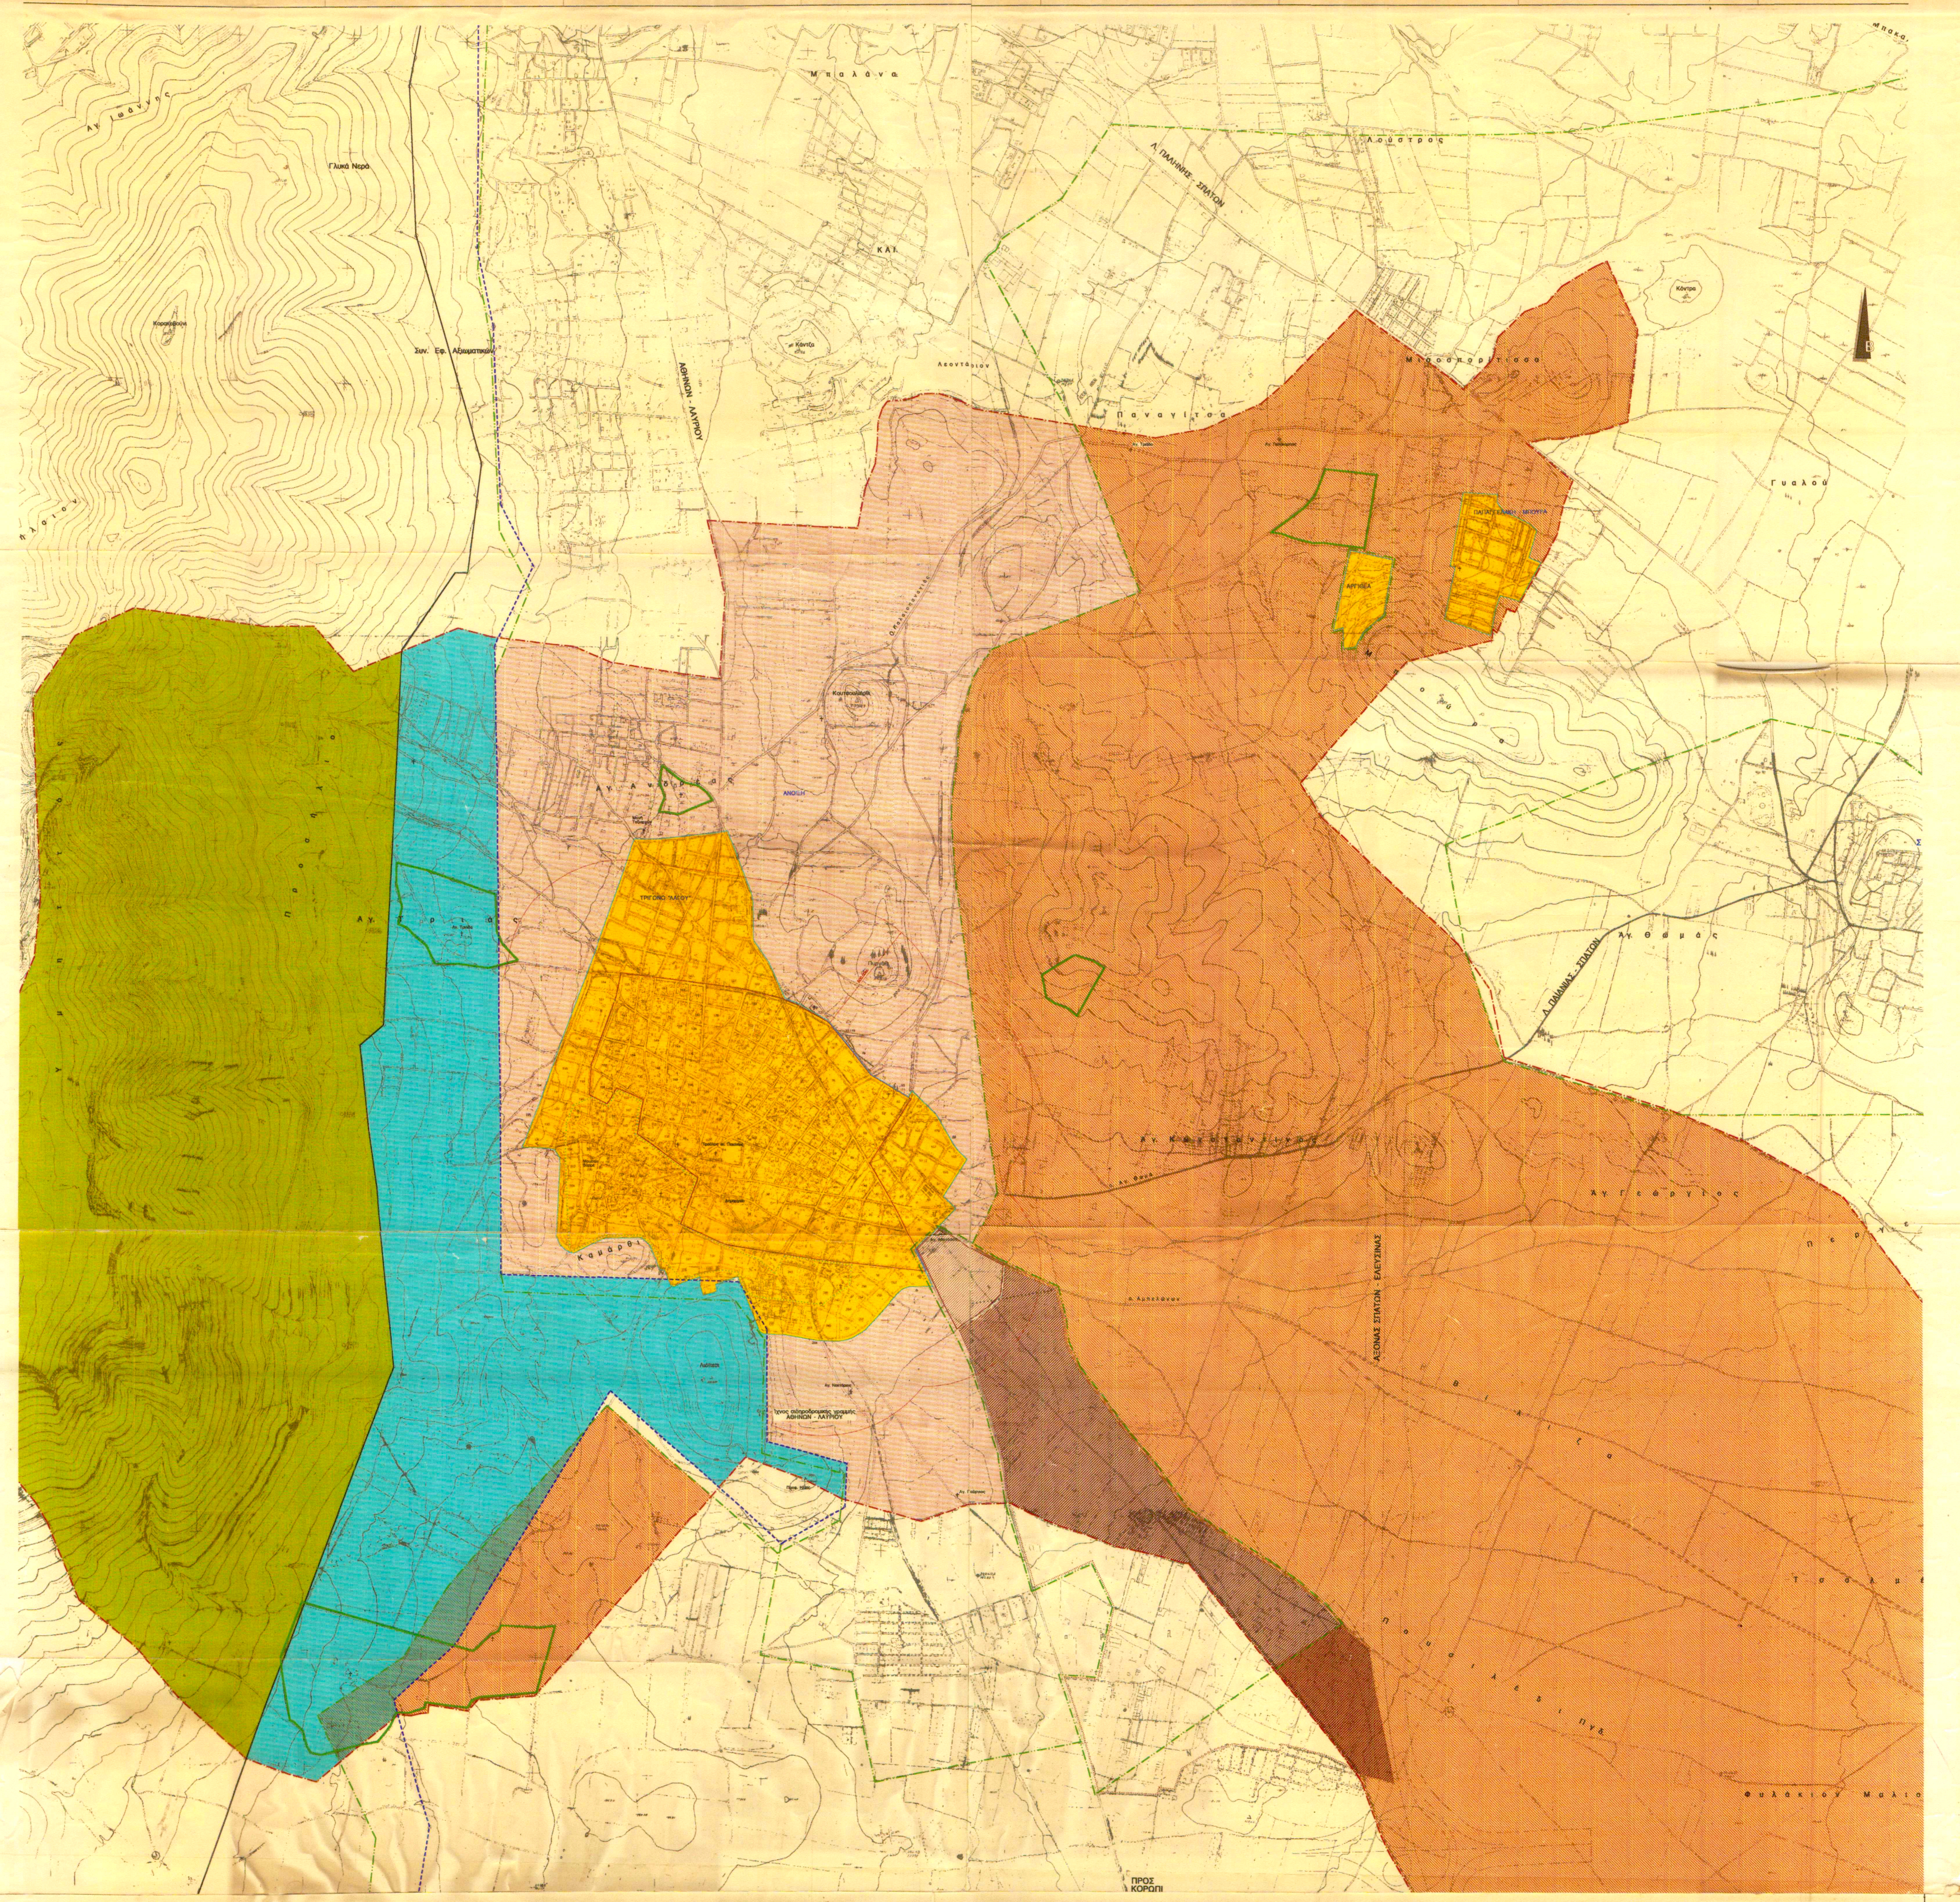


Το υπόβαθρο αυτού του χάρτη είναι τοπογραφικά διαγράμματα σε κλίμακα 1/5000 ΓΥΣ με αριθμούς 6456 / 1 έως 6.

ΥΠΟΜΝΗΜΑ

όριο Δήμου	περιοχή μελέτης
όριο Ζώνης "Α" Υμηττού ΠΔ 31-8-78	περιοχή ζώνης "Α" Υμηττού
όριο Ζώνης "Β" Υμηττού ΠΔ 31-8-78	περιοχή ζώνης "Β" Υμηττού
όριο Ζώνης "Α" ΠΔ 5-12-79	περιοχή ζώνης "Α" Π.Δ. 5-12-79
όριο Ζώνης ΕΜ ΠΔ 841 84	Περιοχή ζώνης ΕΜ
όριο Ζώνης ΒΙΟΠΑ (απόφαση ΓΟ 199 / 86 / 1-9-86/ ΦΕΚ1062 / 7-11-1986	Περιοχή ζώνης ΒΙΟΠΑ
όριο Ζώνης Προστασίας περιοχών φυσικού κάλλους-περιοχών ιστορικού ενδιαφέροντος	περιοχή εγκεκριμένων σχεδίων
όριο εγκεκριμένου ρυμοτομικού σχεδίου - σχεδίου υπο έγκριση	περιοχή εκτός ζωνών "Α" και "Β"
όριο εγκεκριμένου ρυμοτομικού σχεδίου- Δ 4-2-25 / ΦΕΚ 34 Α / 10-2-25 - απόφαση Νομάρχη Ανατ. Αττικής ΟΙΚ. 18078 / Π 438 / 26 / 23-7-90 / ΦΕΚ 379 Δ'	
όριο οικισμού προ του 1923	
ζώνη 500 μέτρων απο το όριο του εγκεκριμένου ρυμοτομικού σχεδίου- Δ 4-2-25 / ΦΕΚ 34 Α / 10-2-25 - απόφαση Νομάρχη Ανατ. Αττικής ΟΙΚ. 18078 / Π 438 / 26 / 23-7-90 / ΦΕΚ 379 Δ' και του ορίου του οικισμού προ του 1923	

ΔΗΜΟΣ ΠΑΙΑΝΙΑΣ

ΑΝΑΘΕΩΡΗΣΗ ΤΟΥ ΕΓΚ. ΡΥΜ. ΣΧΕΔΙΟΥ ΤΗΣ ΠΟΛΕΟΔΟΜΙΚΗΣ ΕΝΟΤΗΤΑΣ "Γ" - ΠΡΑΞΗ ΕΦΑΡΜΟΓΗΣ - ΤΡΟΠΟΠΟΙΗΣΗ ΤΟΥ Γ.Π.Σ. ΔΗΜΟΥ ΠΑΙΑΝΙΑΣ

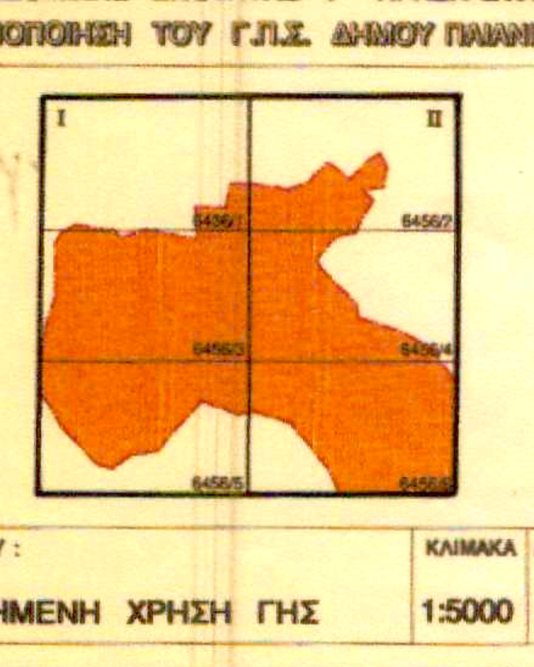

ΤΙΤΛΟΣ ΣΧΕΔΙΟΥ :	ΚΛΙΜΑΚΑ	ΑΡΙΘ. ΣΧΕΔΙΟΥ
ΝΟΜΟΘΕΤΗΜΕΝΗ ΧΡΗΣΗ ΓΗΣ	1:5000	Α2.ΙΙ

ΑΝΑΔΟΧΟΙ:


ΣΥΜΠΡΑΞΗ ΓΡΑΦΕΙΩΝ

ΚΩΣΤΑΣ ΑΝΑΓΝΩΣΤΟΠΟΥΛΟΣ	Τοπογράφος Μηχανικός
ΙΩΑΚΕΙΜ ΣΠΑΝΟΥΔΗΣ	Αρχιτέκτων - Πολεοδόμος
Πανόρμου 39 Αθήνα	τηλ. 6462946 - 8840372

ΣΥΝΕΡΓΑΤΕΣ:

ΓΕΩΡΓΙΑ ΣΩΤΗΡΙΟΥ	Αρχιτέκτων Μηχανικός
ΑΛΕΞΑΝΔΡΟΣ ΑΡΩΝΙΔΗΣ	Αρχιτέκτων Μηχανικός
ΒΑΣΙΛΙΚΗ ΑΡΩΝΙΔΟΥ	Αρχιτέκτων Μηχανικός
ΠΑΝΑΓΙΩΤΗΣ ΓΚΟΙΜΙΣΗΣ	Σύμβουλος πολ. Νομοθεσίας

ΠΑΙΑΝΙΑ ΜΑΙΟΣ 1993

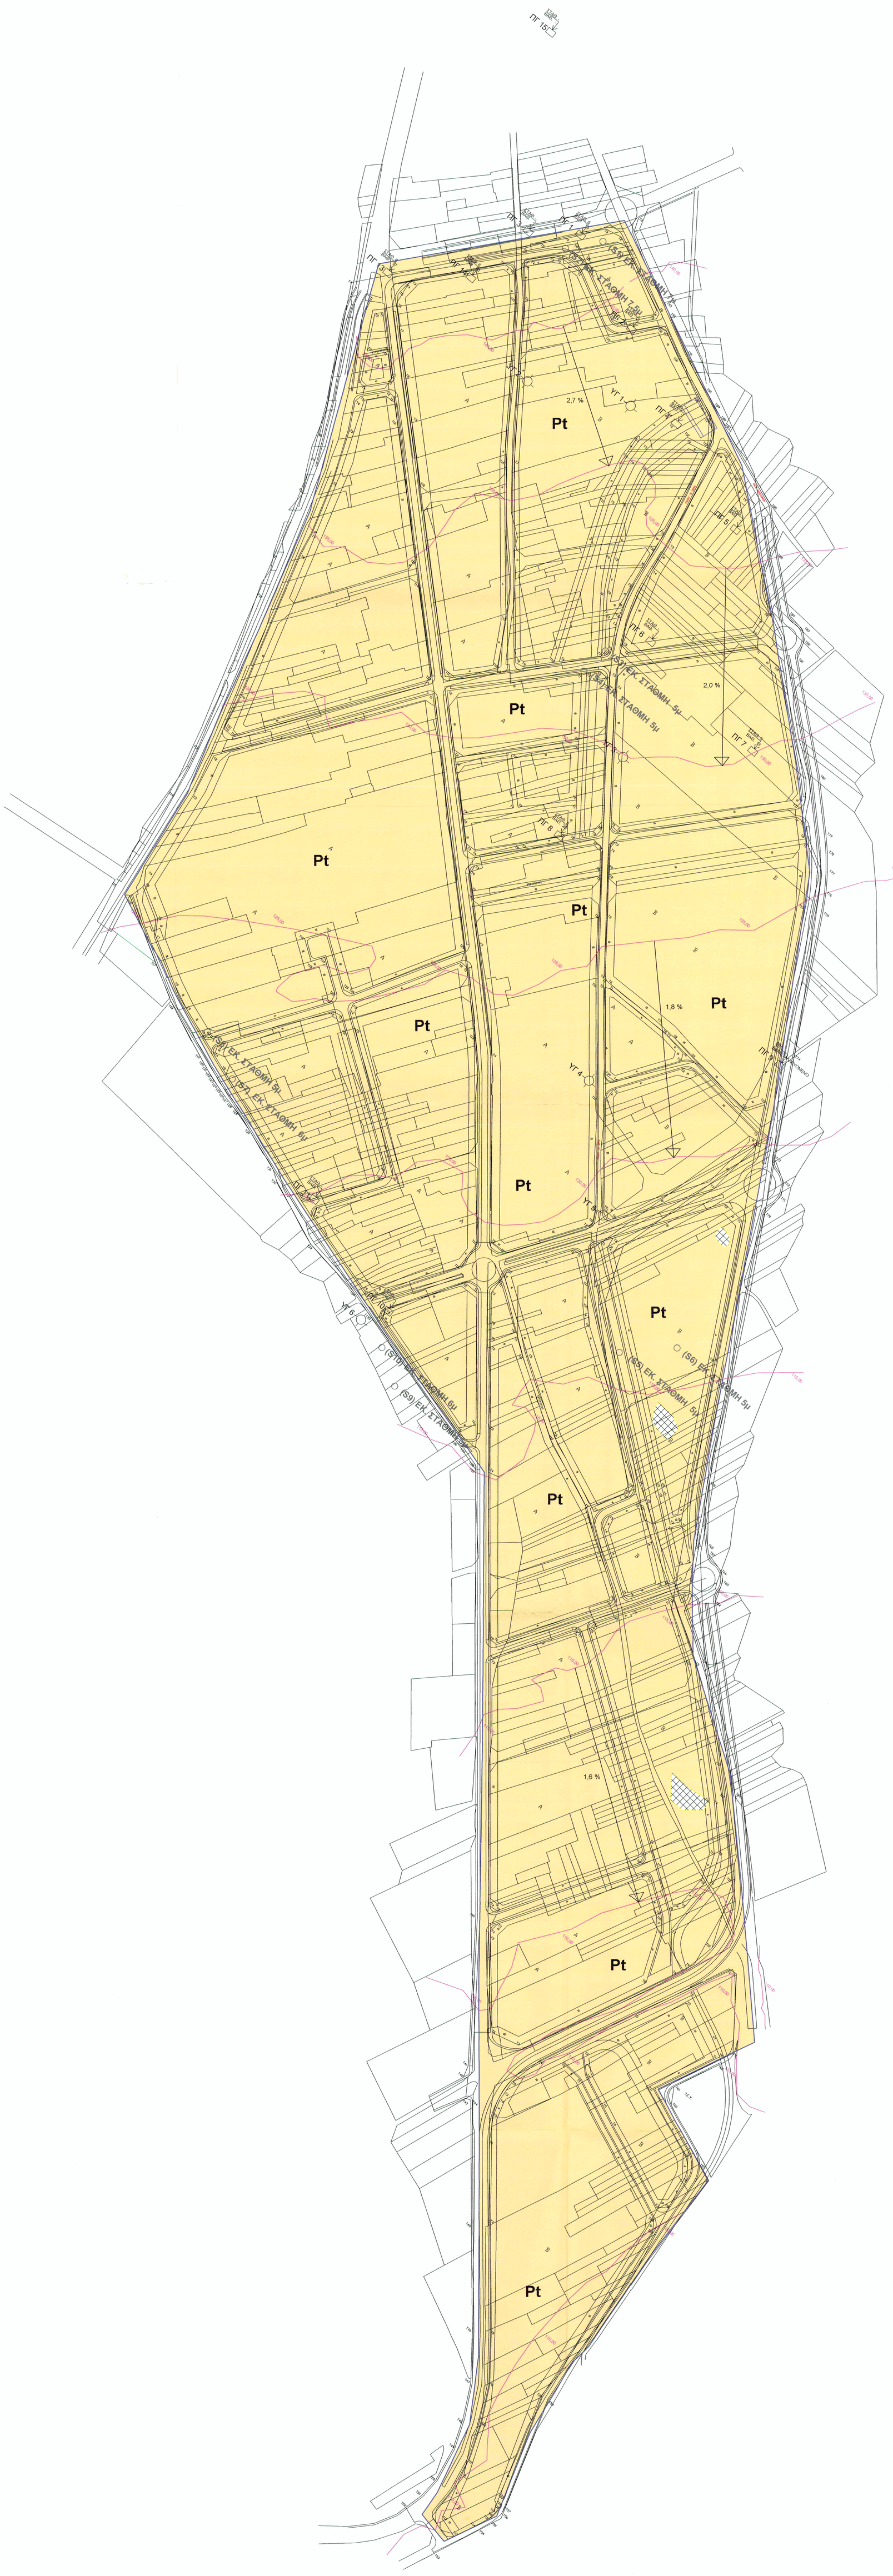

ΥΠΟΜΝΗΜΑ

ΣΥΜΒΟΛΙΣΜΟΙ ΧΑΡΤΗ ΓΕΩΛΟΓΙΚΩΝ ΣΥΝΘΗΚΩΝ ΚΑΙ ΤΕΧΝΙΚΟΓΕΩΛΟΓΙΚΩΝ ΣΤΟΙΧΕΙΩΝ

Α. ΓΕΩΜΟΡΦΟΛΟΓΙΚΟΙ

2.0 % — ΕΠΙΦΑΝΕΙΑΚΗ ΚΛΙΣΗ ΕΔΑΦΟΥΣ

Β. ΥΔΡΟΓΕΩΛΟΓΙΚΟΙ

ΠΓ 1 — ΥΔΡΟΛΗΠΤΙΚΟ ΠΗΓΑΔΙ με την στάθμη νερού που παρατηρήθηκε και το βάθος αυτού απο την επιφάνεια του εδάφους

ΥΓ 1 — ΓΕΩΤΡΗΣΗ ΥΔΡΟΓΕΩΛΟΓΙΚΗ

ΓΕΩΦΥΣΙΚΗ ΔΙΑΣΚΟΠΗΣΗ ΕΚΤΙΜΩΜΕΝΗ ΣΤΑΘΜΗ ΣΕ (μ)

Γ. ΓΕΩΛΟΓΙΚΟΙ

ΕΙΔΟΣ ΓΕΩΛΟΓΙΚΟΥ ΣΧΗΜΑΤΙΣΜΟΥ

Pt — **ΤΕΤΑΡΤΟΓΕΝΕΣ**
Πλειστόκαινο
Καστανόχρωμες χερσαίες και ποταμοχερσαίες αποθέσεις (Pt): Συνίστανται κυρίως από συνεκτικούς αργιλοπηλούς, ποικίλης λιθολογικής σύστασης, με διάσπαρτες κροκάλες και λατύπες, προερχόμενες κυρίως απο την απασσάθρωση των Νεογενών σχηματισμών και συνεκτικά καροκαλοπαλτυπαγή απο αλτικά πετρώματα. Το αναμενόμενο μέγιστο πάχος των πλειστοκαινικών αποθέσεων κυμαίνεται από 20μ έως 25μ

Δ. ΤΕΧΝΙΚΟΓΕΩΛΟΓΙΚΟΙ

ΤΕΧΝΙΤΕΣ ΑΠΟΘΕΣΕΙΣ: μπάζα, σκουπίδια (καλυμμένα ή όχι), επιχώσεις κτλ.

Ε. ΓΕΝΙΚΟΙ

ΟΡΙΟ ΤΗΣ ΥΠΟ ΠΟΛΕΟΔΟΜΗΣΗ ΠΕΡΙΟΧΗΣ


120 — ΙΣΟΥΨΕΙΣ ΚΑΜΠΥΛΕΣ

B

ΑΠΟΤΕΛΕΣΜΑΤΑ ΓΕΩΦΥΣΙΚΩΝ ΔΙΑΣΚΟΠΗΣΕΩΝ
(Οι τιμές της ταχύτητας είναι ενδεικτικές σε πεπλατυσμένο)

Διασκόπηση	Vs	Vp	Στάθμη (μ)
S1	550	1400	7,0
S2	500	1200	7,5
S3	550	1100	5,0
S4	550	1150	5,0
S5	550	1250	5,0
S6	550	1250	5,0
S7	500	1400	6,0
S8	550	1400	5,0
S9	450	1200	5,0
S10	450	1100	6,0

ΑΠΟΣΠΑΣΜΑ ΤΟΠΟΓΡΑΦΙΚΟΥ ΧΑΡΤΗ ΓΥΣ 1:50.000 ΘΕΣΗ ΤΟΥ ΕΡΓΟΥ

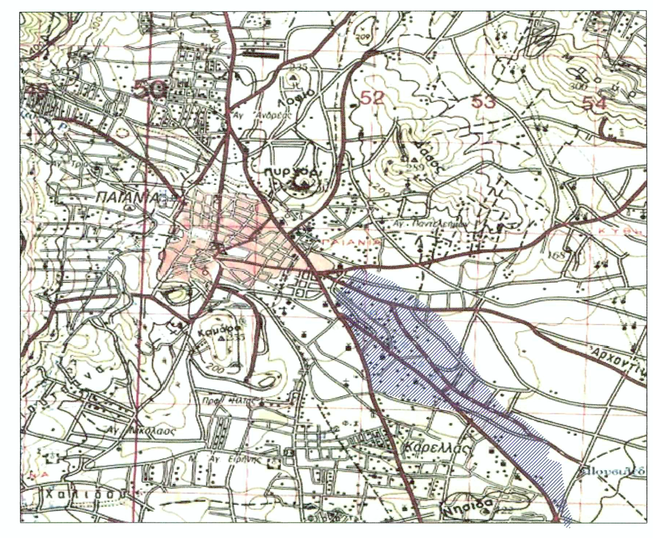

ΠΕΡΙΦΕΡΕΙΑ ΑΤΤΙΚΗΣ
ΔΗΜΟΣ ΠΑΙΑΝΙΑΣ
ΤΕΧΝΙΚΗ ΥΠΗΡΕΣΙΑ

ΠΟΛΕΟΔΟΜΗΣΗ ΠΕΡΙΟΧΗΣ ΒΙ.ΠΑ - ΒΙΟ.ΠΑ ΤΟΥ ΕΓΚΕΚΡΙΜΕΝΟΥ ΓΕΝΙΚΟΥ ΠΟΛΕΟΔΟΜΙΚΟΥ ΣΧΕΔΙΟΥ ΔΗΜΟΥ ΠΑΙΑΝΙΑΣ

ΧΑΡΤΗΣ ΓΕΩΛΟΓΙΚΩΝ ΣΥΝΘΗΚΩΝ ΚΑΙ ΤΕΧΝΙΚΟΓΕΩΛΟΓΙΚΩΝ ΣΤΟΙΧΕΙΩΝ
ΣΧ. ΓΕΩ - 2


ΚΛΙΜΑΚΑ 1:2.000
ΗΜΕΡΟΜΗΝΙΑ 2005

	ΗΜΕΡΟΜΗΝΙΑ	ΥΠΟΓΡΑΦΗ
ΟΜΑΔΑ ΜΕΛΕΤΗΣ		
Κ. ΑΝΑΓΝΩΣΤΟΠΟΥΛΟΣ - Κ. ΠΑΠΑΝΙΚΟΛΑΟΥ & ΣΥΝΕΡΓΑΤΕΣ Ο.Ε. (ΟΡΙΖΟΝ Ο.Ε.)		
ΙΩΑΚΕΙΜ ΣΠΑΝΟΥΛΗΣ Αρχιτέκτων μηχανικός		
ΓΕΩΡΓΙΑ ΣΩΤΗΡΙΟΥ Αρχιτέκτων μηχανικός		
ΑΘΑΝΑΣΙΟΣ ΛΙΟΣΗΣ Γεωλόγος		
ΜΑΡΙΑ ΠΙΚΟΥΝΗ Περιβαλλοντολόγος		
ΝΙΚΟΛΑΟΣ ΒΑΚΙΡΤΖΗΣ Οικονομολόγος ΔΕΑ		

ΣΥΝΤΑΞΗ ΓΕΩΛΟΓΙΚΗΣ ΜΕΛΕΤΗΣ: ΑΘ. ΛΙΟΣΗΣ, ΑΛ. ΒΑΣΙΛΑΚΗ, ΧΡ. ΠΕΤΡΟΠΟΥΛΟΣ

ΕΓΚΡΙΣΕΙΣ

ΣΥΝΤΑΞΗ: ΧΑΡΑΚΤΗΣ Τοπογ. Μηχ. - Μηχανικός
ΤΟΠΟΘΕΤΗΣΗ: Κ. ΠΑΠΑΝΙΚΟΛΑΟΥ Αγρονόμος - Τοπογράφος Μηχανικός

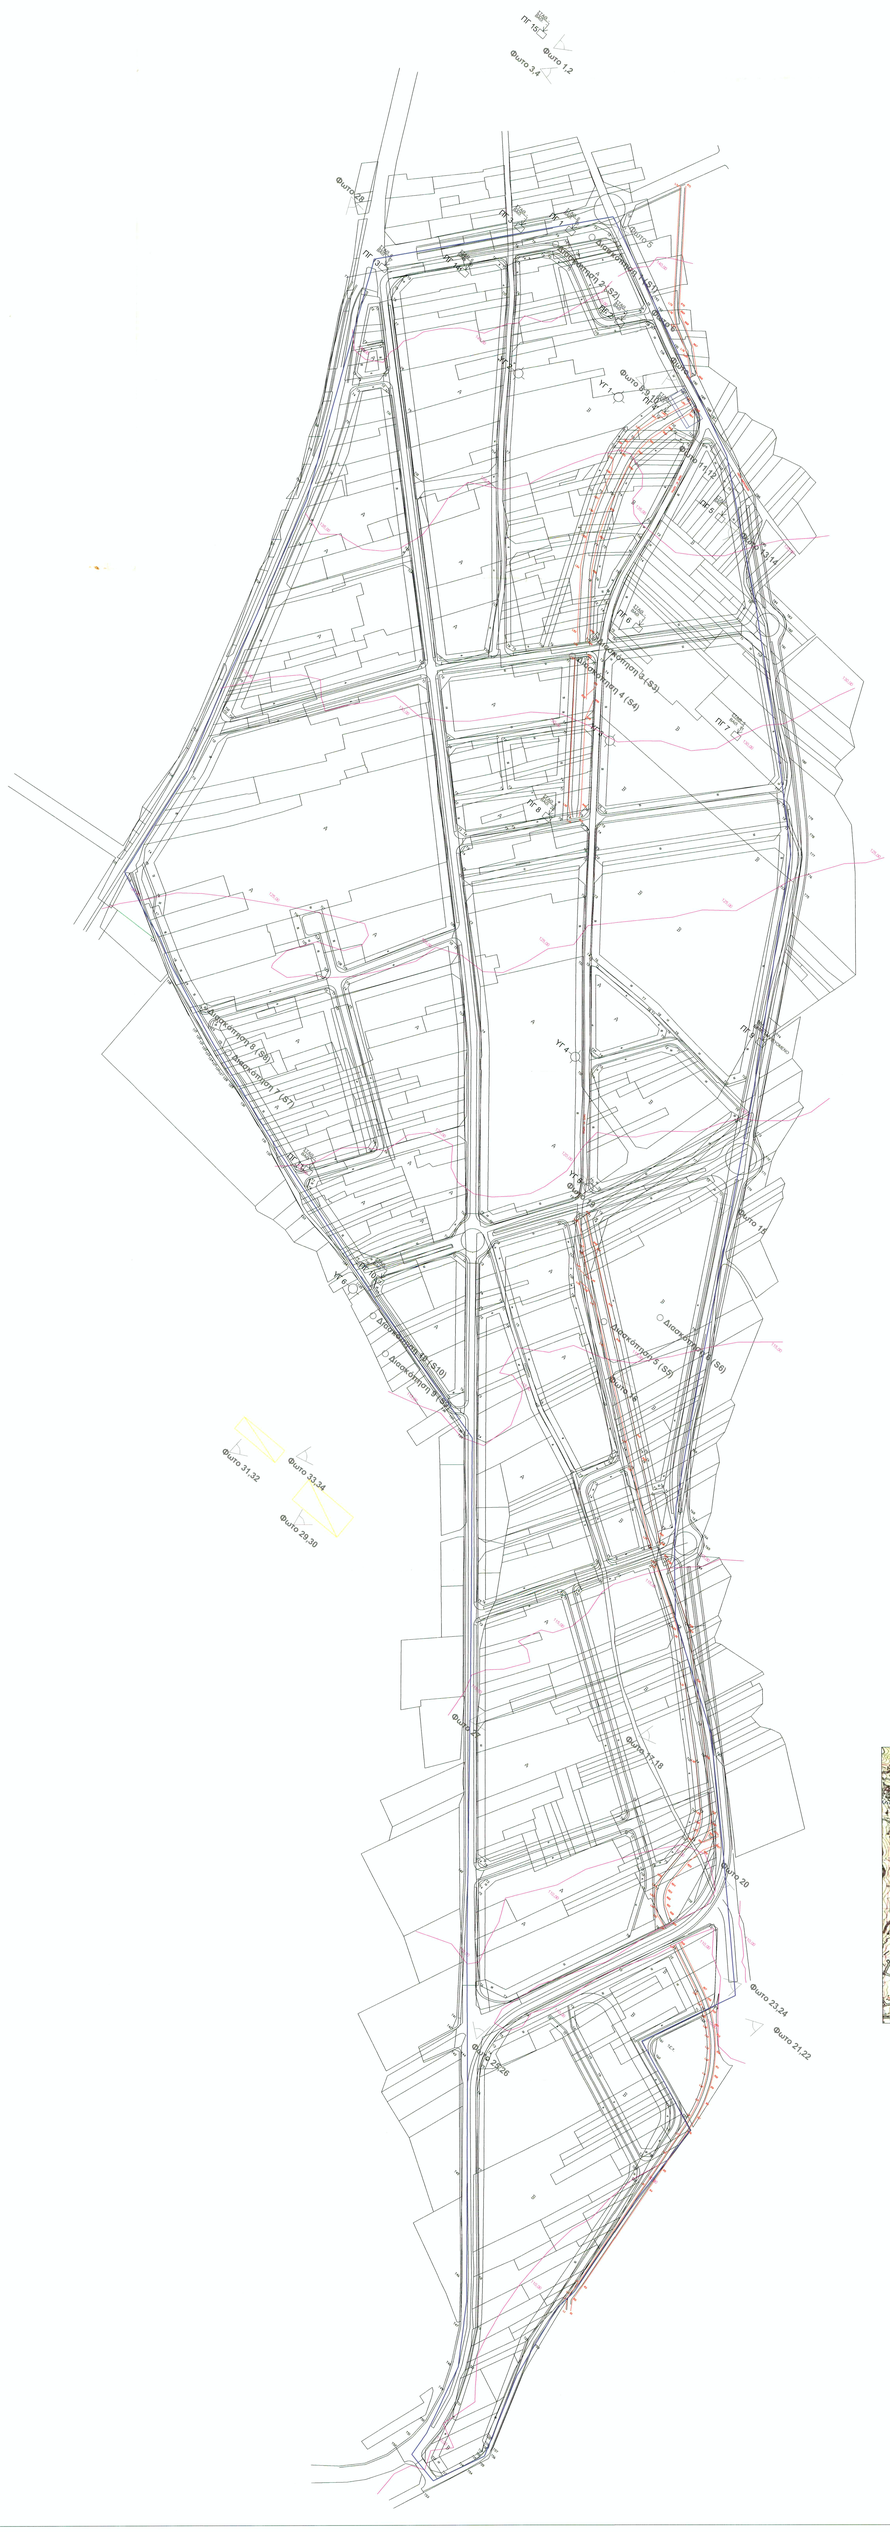

ΥΠΟΜΝΗΜΑ

ΣΥΜΒΟΛΙΣΜΟΙ ΧΑΡΤΗ ΓΕΝΙΚΗΣ ΠΛΗΡΟΦΟΡΗΣΗΣ

Φ 1 — ΘΕΣΗ ΦΩΤΟΓΡΑΦΗΣΗΣ

ΠΓ 1 — ΥΔΡΟΛΗΠΤΙΚΟ ΠΗΓΑΔΙ με την ατάθμη νερού που παρατηρήθηκε και το βάθος αυτού απο την επιφάνεια του εδάφους

ΥΓ 1 — ΓΕΩΤΡΗΣΗ ΥΔΡΟΓΕΩΛΟΓΙΚΗ

ΟΡΙΟ ΤΗΣ ΠΡΟΣ ΠΟΛΕΟΔΟΜΗΣΗ ΠΕΡΙΟΧΗΣ

120 — ΙΣΟΥΨΕΙΣ ΚΑΜΠΥΛΕΣ


ΓΡΑΜΜΗ ΟΡΙΟΘΕΤΗΣΗΣ ΡΕΜΑΤΟΣ "ΣΕΖΑ"
ΚΑΤΑΝΤΗ ΟΔΟΥ "ΑΠΟΥ ΘΩΜΑ"

ΤΕΧΝΙΚΟ

ΕΚΣΚΑΦΗ

B

ΑΠΟΣΠΑΣΜΑ ΤΟΠΟΓΡΑΦΙΚΟΥ
ΧΑΡΤΗ ΤΥΣ 1:50.000
ΘΕΣΗ ΤΟΥ ΕΡΓΟΥ

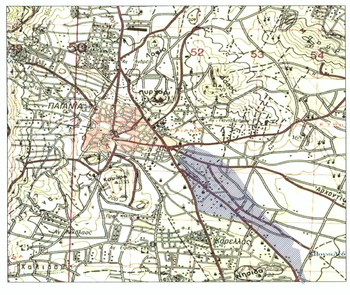

ΠΕΡΙΦΕΡΕΙΑ ΑΤΤΙΚΗΣ
ΔΗΜΟΣ ΠΑΙΑΝΙΑΣ
ΤΕΧΝΙΚΗ ΥΠΗΡΕΣΙΑ

ΠΟΛΕΟΔΟΜΗΣΗ ΠΕΡΙΟΧΗΣ ΒΙ.ΠΑ - ΒΙΟ.ΠΑ ΤΟΥ ΕΓΚΕΚΡΙΜΕΝΟΥ ΓΕΝΙΚΟΥ ΠΟΛΕΟΔΟΜΙΚΟΥ ΣΧΕΔΙΟΥ ΔΗΜΟΥ ΠΑΙΑΝΙΑΣ

ΧΑΡΤΗΣ ΓΕΝΙΚΗΣ ΠΛΗΡΟΦΟΡΗΣΗΣ **ΣΧ. ΓΕΩ - 1**	**ΚΛΙΜΑΚΑ 1:2.000**
	ΗΜΕΡΟΜΗΝΙΑ **2005**

	ΗΜΕΡΟΜΗΝΙΑ	ΥΠΟΓΡΑΦΗ
ΟΜΑΔΑ ΜΕΛΕΤΗΣ **Κ. ΑΝΑΓΝΩΣΤΟΠΟΥΛΟΣ - Κ. ΠΑΠΑΝΙΚΟΛΑΟΥ & ΣΥΝΕΡΓΑΤΕΣ Ο.Ε. (ΟΡΙΖΟΝ Ο.Ε.)** **ΙΩΑΚΕΙΜ ΣΠΑΝΟΥΔΗΣ** Αρχιτέκτων μηχανικός **ΓΕΩΡΓΙΑ ΣΩΤΗΡΙΟΥ** Αρχιτέκτων μηχανικός **ΑΘΑΝΑΣΙΟΣ ΛΙΟΣΗΣ** Γεωλόγος **ΜΑΡΙΑ ΠΙΚΟΥΝΗ** Περιβαλλοντολόγος **ΝΙΚΟΛΑΟΣ ΒΑΚΙΡΤΖΙΔΗΣ** Οικονομολόγος ΔΕΑ		

ΣΥΝΤΑΞΗ ΓΕΩΛΟΓΙΚΗΣ ΜΕΛΕΤΗΣ: ΑΘ. ΛΙΟΣΗΣ, ΑΛ. ΒΑΣΙΛΑΚΗ, ΧΡ. ΠΕΤΡΟΠΟΥΛΟΣ

ΕΓΚΡΙΣΕΙΣ

ΣΠΑΝΟΥ ΧΑΡΙΚΛΕΙΑ
ΤΕΧΝΙΚΟΣ ΓΕΩΛ. ΒΑΣΙΛΑΚΗΣ

ΙΩΑΚΕΙΜ Κ. ΣΠΑΝΟΥΔΗΣ
ΠΟΛΙΤΙΚΟΣ Μ.ΠΑΙΑΝΙΑΣ


ΠΕΡΙΦΕΡΕΙΑ ΑΤΤΙΚΗΣ

ΔΗΜΟΣ ΠΑΙΑΝΙΑΣ

ΤΕΧΝΙΚΗ ΥΠΗΡΕΣΙΑ

ΠΟΛΕΟΔΟΜΗΣΗ ΠΕΡΙΟΧΗΣ ΒΙ.ΠΑ - ΒΙΟ.ΠΑ
ΤΟΥ ΕΓΚΕΚΡΙΜΕΝΟΥ ΓΕΝΙΚΟΥ ΠΟΛΕΟΔΟΜΙΚΟΥ ΣΧΕΔΙΟΥ
ΔΗΜΟΥ ΠΑΙΑΝΙΑΣ

ΒΙ ΣΤΑΔΙΟ
Β1 ΥΠΟΣΤΑΔΙΟ
ΟΡΙΣΤΙΚΗ ΠΟΛΕΟΔΟΜΙΚΗ ΜΕΛΕΤΗ

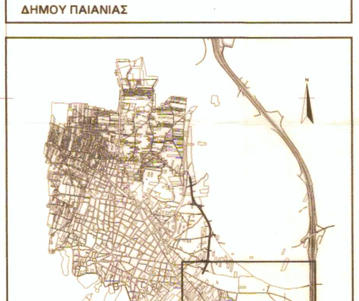

ΟΜΑΔΑ ΜΕΛΕΤΗΣ

Κ.ΑΝΑΓΝΩΣΤΟΠΟΥΛΟΣ - Κ.ΠΑΠΑΝΙΚΟΛΑΟΥ
& ΣΥΝΕΡΓΑΤΕΣ Ο.Ε. (ΟΡΙΖΩΝ Ο.Ε.)
ΙΩΑΚΕΙΜ ΣΠΑΝΟΥΔΗΣ
Αρχιτεκτων μηχανικός
ΓΕΩΡΓΙΑ ΣΩΤΗΡΙΟΥ
Αρχιτέκτων μηχανικός
ΑΘΑΝΑΣΙΟΣ ΛΙΟΣΗΣ
Γεωλόγος
ΜΑΡΙΑ ΠΙΚΟΥΝΗ
Περιβαλλοντολόγος
ΝΙΚΟΛΑΟΣ ΒΑΚΙΡΤΖΙΔΗΣ
Οικονομολόγος ΔΕΑ
ΜΕΝΕΛΑΟΣ ΠΑΝΤΕΛΙΔΗΣ
Πολιτικός Μηχανικός (δικτύων υποδομής)

σφαγίδα - υπογραφή

ΓΕΩΡΓΙΑ Δ. ΣΩΤΗΡΙΟΥ
ΔΙΠΛΩΜ. ΑΡΧΙΤΕΚΤΟΝ ΜΗΧΑΝΙΚΟΣ
ΠΑΝΕΠΙΣΤΗΜΙΟΥ ΘΕΣΣΑΛΟΝΙΚΗΣ
ΜΕΛΟΣ Τ.Ε.Ε. ΑΡ. ΜΗΤΡΟΟΥ 36992
ΣΚΥΡΟΥ 80' - ΑΘΗΝΑ 113 62 ΤΗΛ. 8214442
ΑΦΜ. 028575757 - ΔΟΥ ΙΘ' ΑΘΗΝΩΝ

Τίτλος Σχεδίου	Κλίμακα	Αριθμός Σχεδίου
ΠΡΟΤΑΣΗ ΓΕΝΙΚΗΣ ΟΡΓΑΝΩΣΗΣ ΕΡΓΩΝ ΥΠΟΔΟΜΗΣ'	1:2500	Π.2

Χρόνος Σχεδιασμού	ΕΠΙΒΛΕΨΗ	ΘΕΩΡΗΣΗ
ΑΠΡΙΛΙΟΣ 2003		Ο προϊστάμενος των Τ.Υ. ΣΩΚΡΑΤΗΣ ΑΛΕΞΙΟΥ Τοπογράφος μηχανικός

ΥΠΟΜΝΗΜΑ

- Ορια περιοχής πολεοδόμησης
- ΠΡΟΤΕΙΝΟΜΕΝΕΣ ΧΡΗΣΕΙΣ ΓΗΣ LAND USES
- Β — Τομέας Χρήσης Γης
- 1008 — Αριθμός Οικοδομικού Τετραγώνου
- Προτεινόμενη Ρυμοτομική γραμμή
- Προτεινόμενη Οικοδομική γραμμή
- Προτεινόμενη οριογραμμή ρέματος
- ΔΙΚΤΥΑ ΥΔΡΕΥΣΗΣ-ΑΠΟΧΕΤΕΥΣΗΣ-ΟΜΒΡΙΩΝ
- Δίκτυο ύδρευσης
- Φ200HDPE — Διαστασιολόγηση δικτύου ύδρευσης
- Δίκτυο ομβρίων
- D80 — Διαστασιολόγηση δικτύου ομβρίων
- Ανοικτός αγωγός ομβρίων ορθογωνικής διατομής
- Δίκτυο ακαθάρτων
- Φ200PVC — Διαστασιολόγηση δικτύου ακαθάρτων
- Καταθλιπτικός αγωγός ακαθάρτων από τα αντλιοστάσια στον κεντρικό αγωγό
- Πιεζοθραυστική βαλβίδα
- Αντλιοστάσιο ακαθάρτων
- Φρεάτιο ομβρίων
- Φρεάτιο ακαθάρτων

Φ = Δεξαμενές ΣΠΑΥ

Α = Αεροφωτογραφίες (ΣΠΥ, ΔΗΜΩΝ, ΚΤΗ)

Π = Παρατηρητήρια

Α1 = ΔΕΞΑΜΕΝΕΣ ΣΠΑΥ

Α2 = -11- ΑΠΟΘΗΚΕΥΣΗ (ΣΠΥ, ΔΗΜΩΝ, ΚΤΗ)

ΠΙ = ΠΑΡΑΤΗΡΗΤΗΡΙΑ