



n	n
n	
n	
A-37	
1:50	
n	11
n	

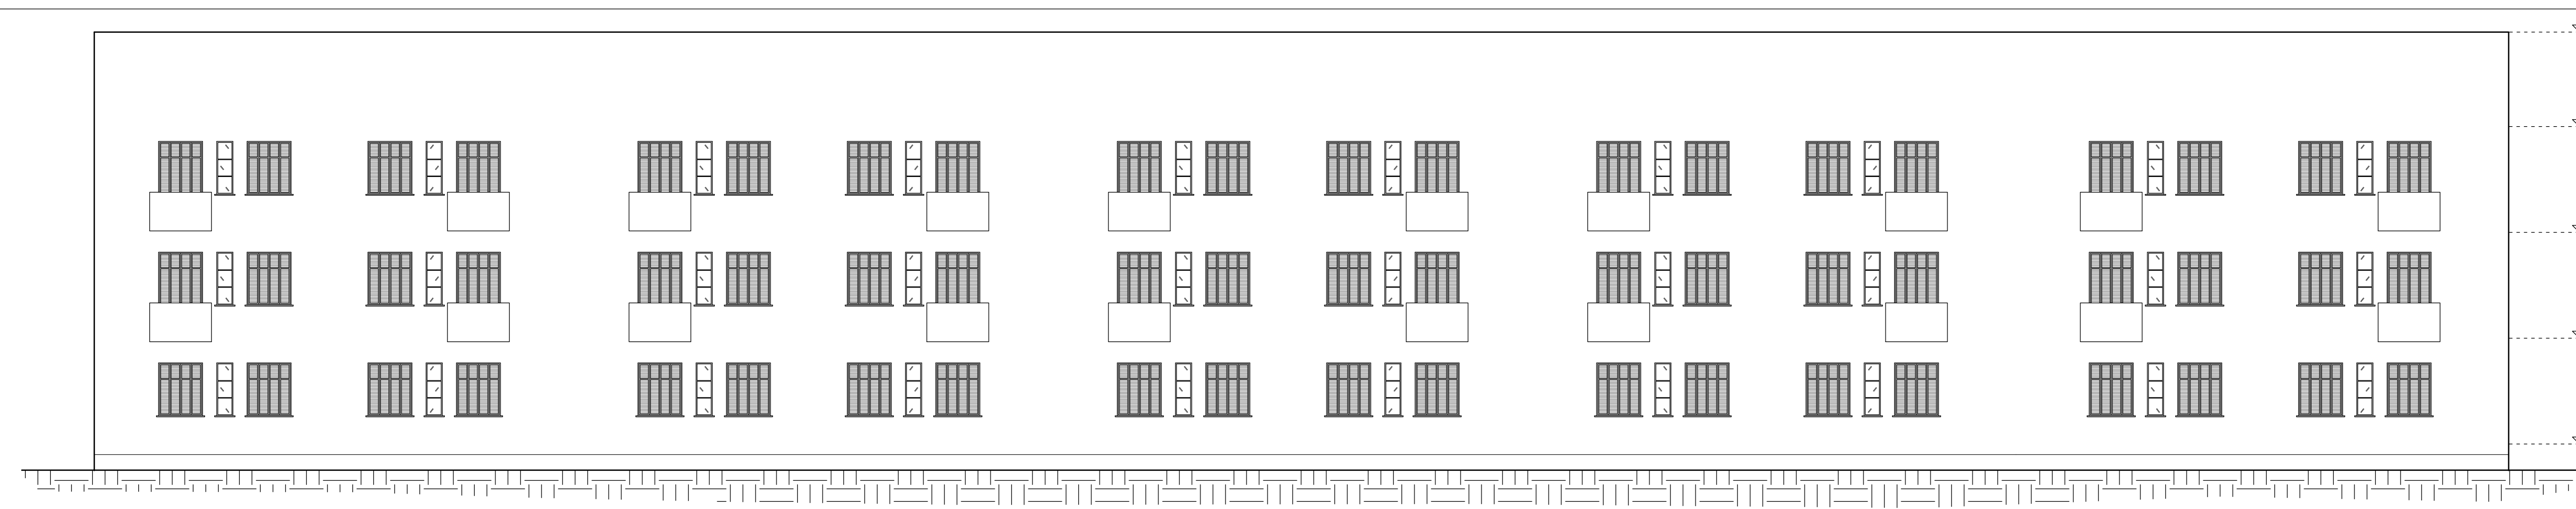


n n n n
n
n
1:50
n 11
n




n n n n
n
n
1:50
n 11
n

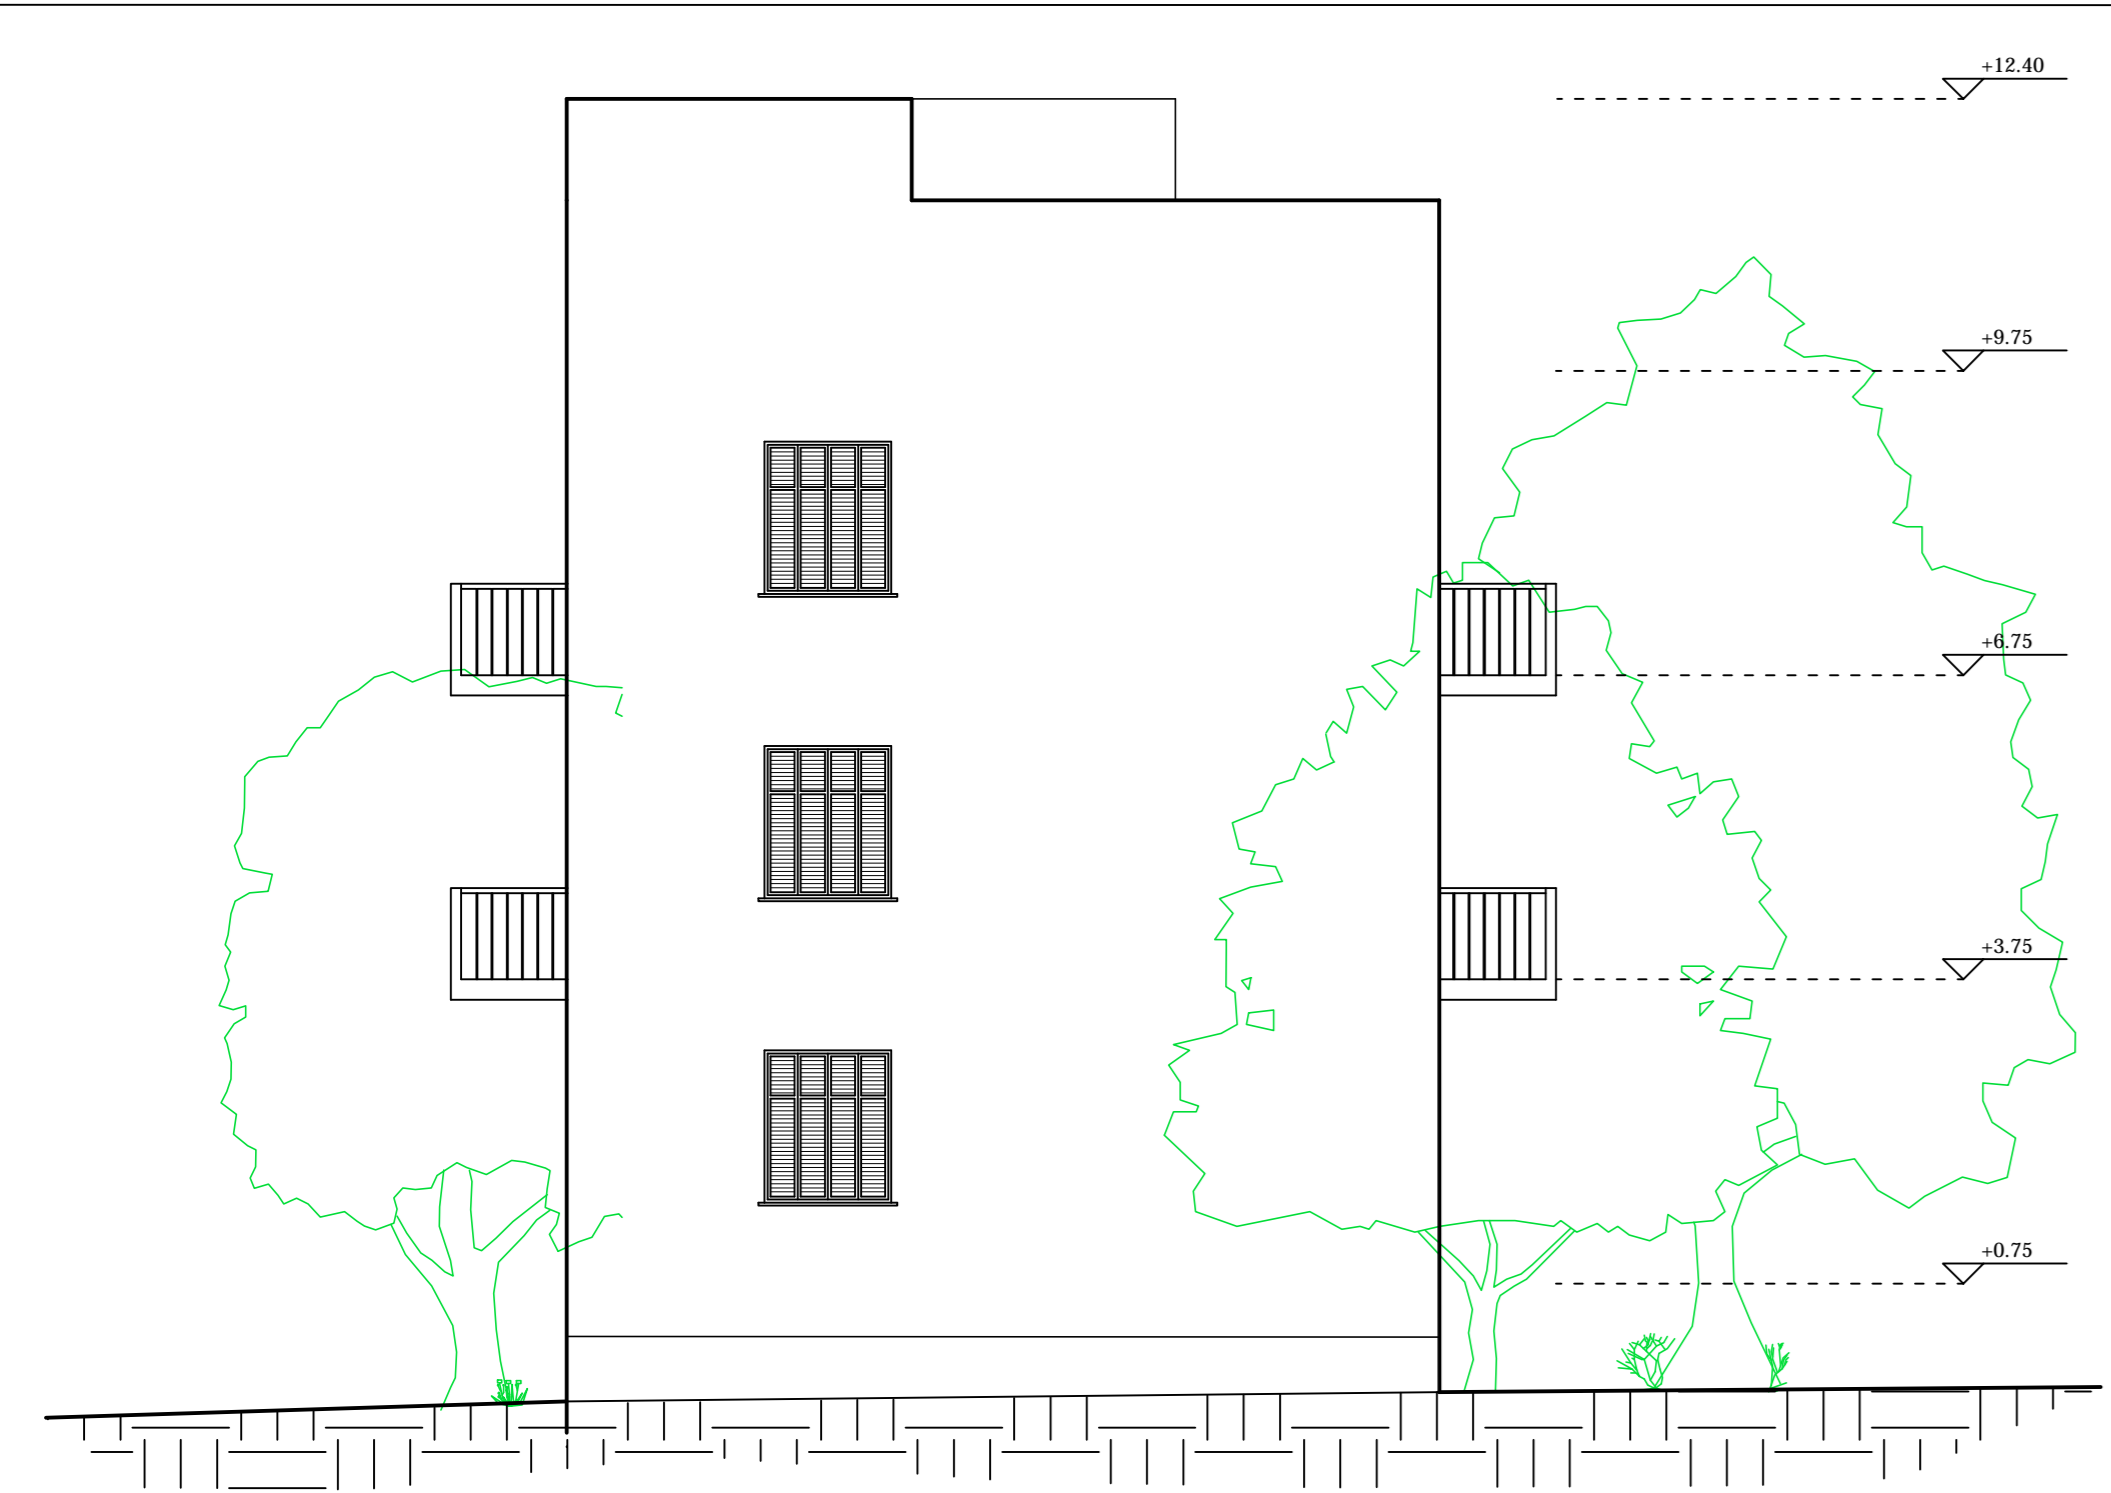



n n n n
n
n
1:50
n 11
n

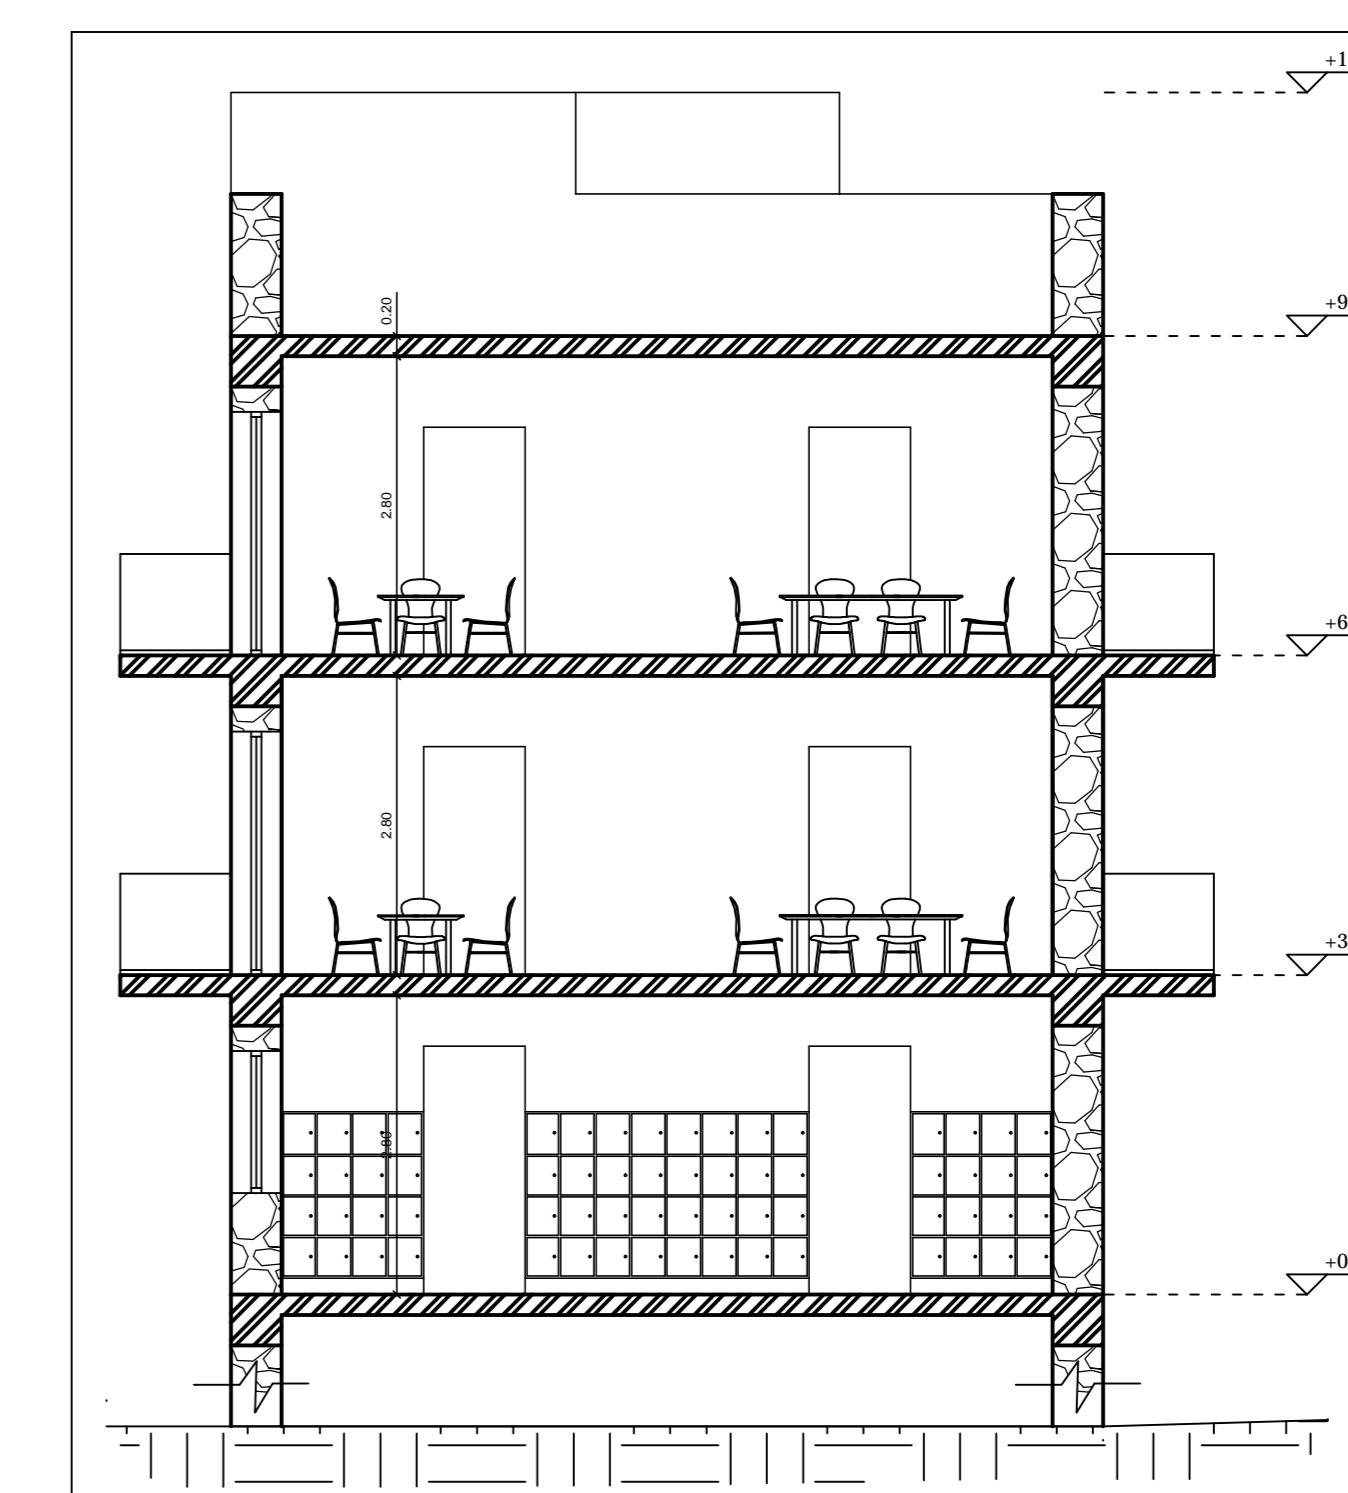

n n n n
n
n
1:50
n 11
n

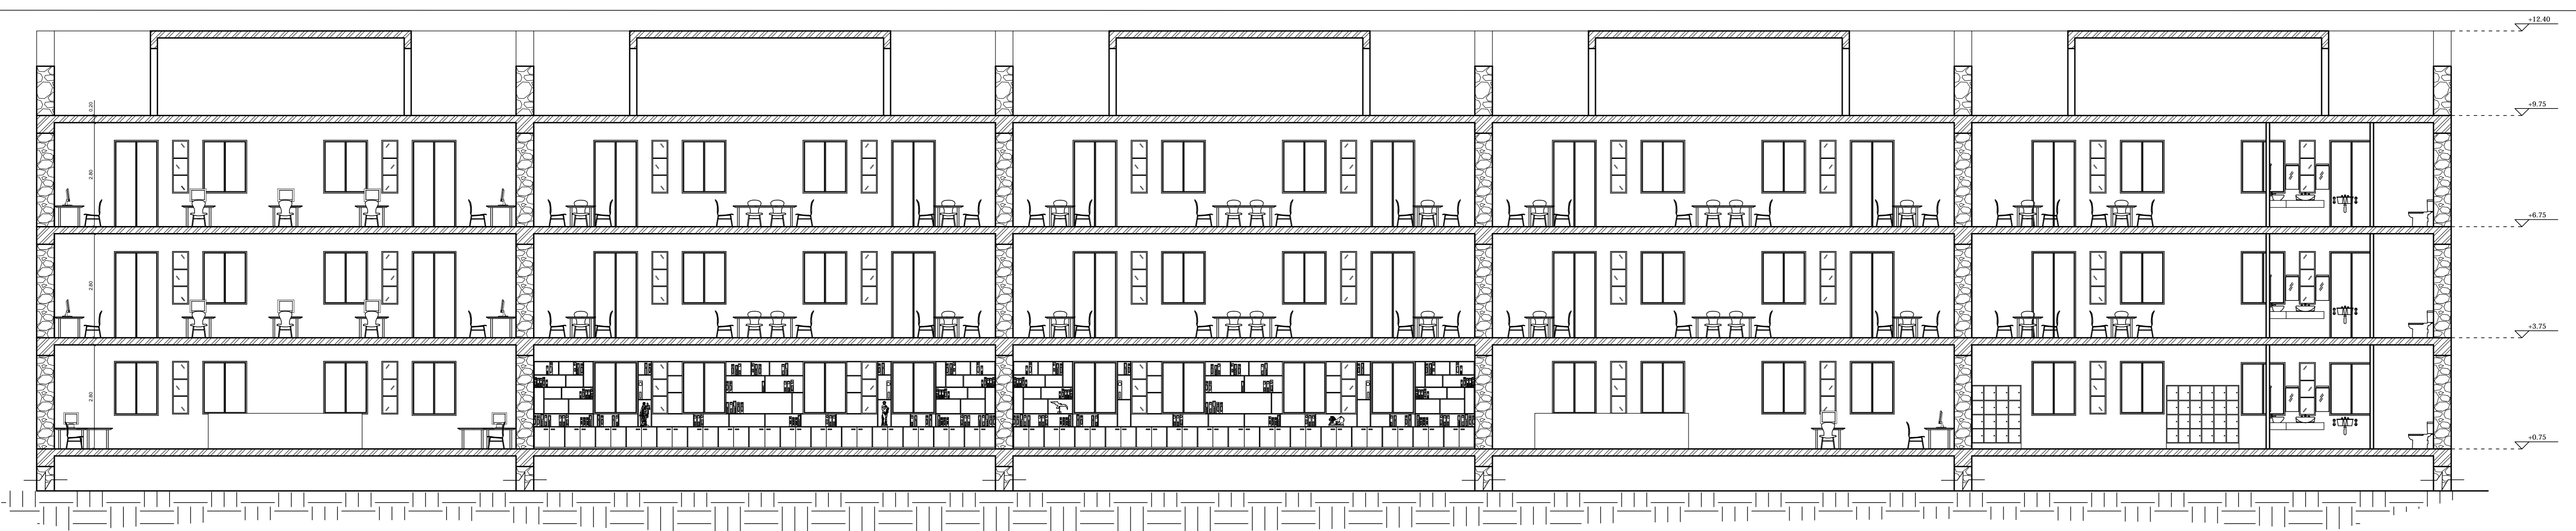

n n n n
n
n
1:50
n 11
n

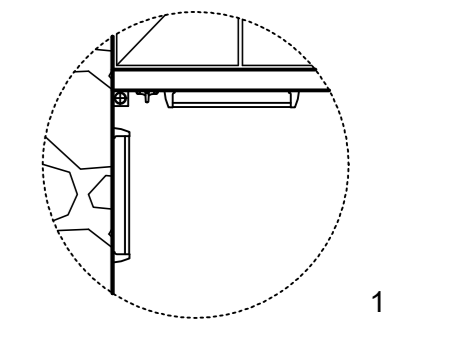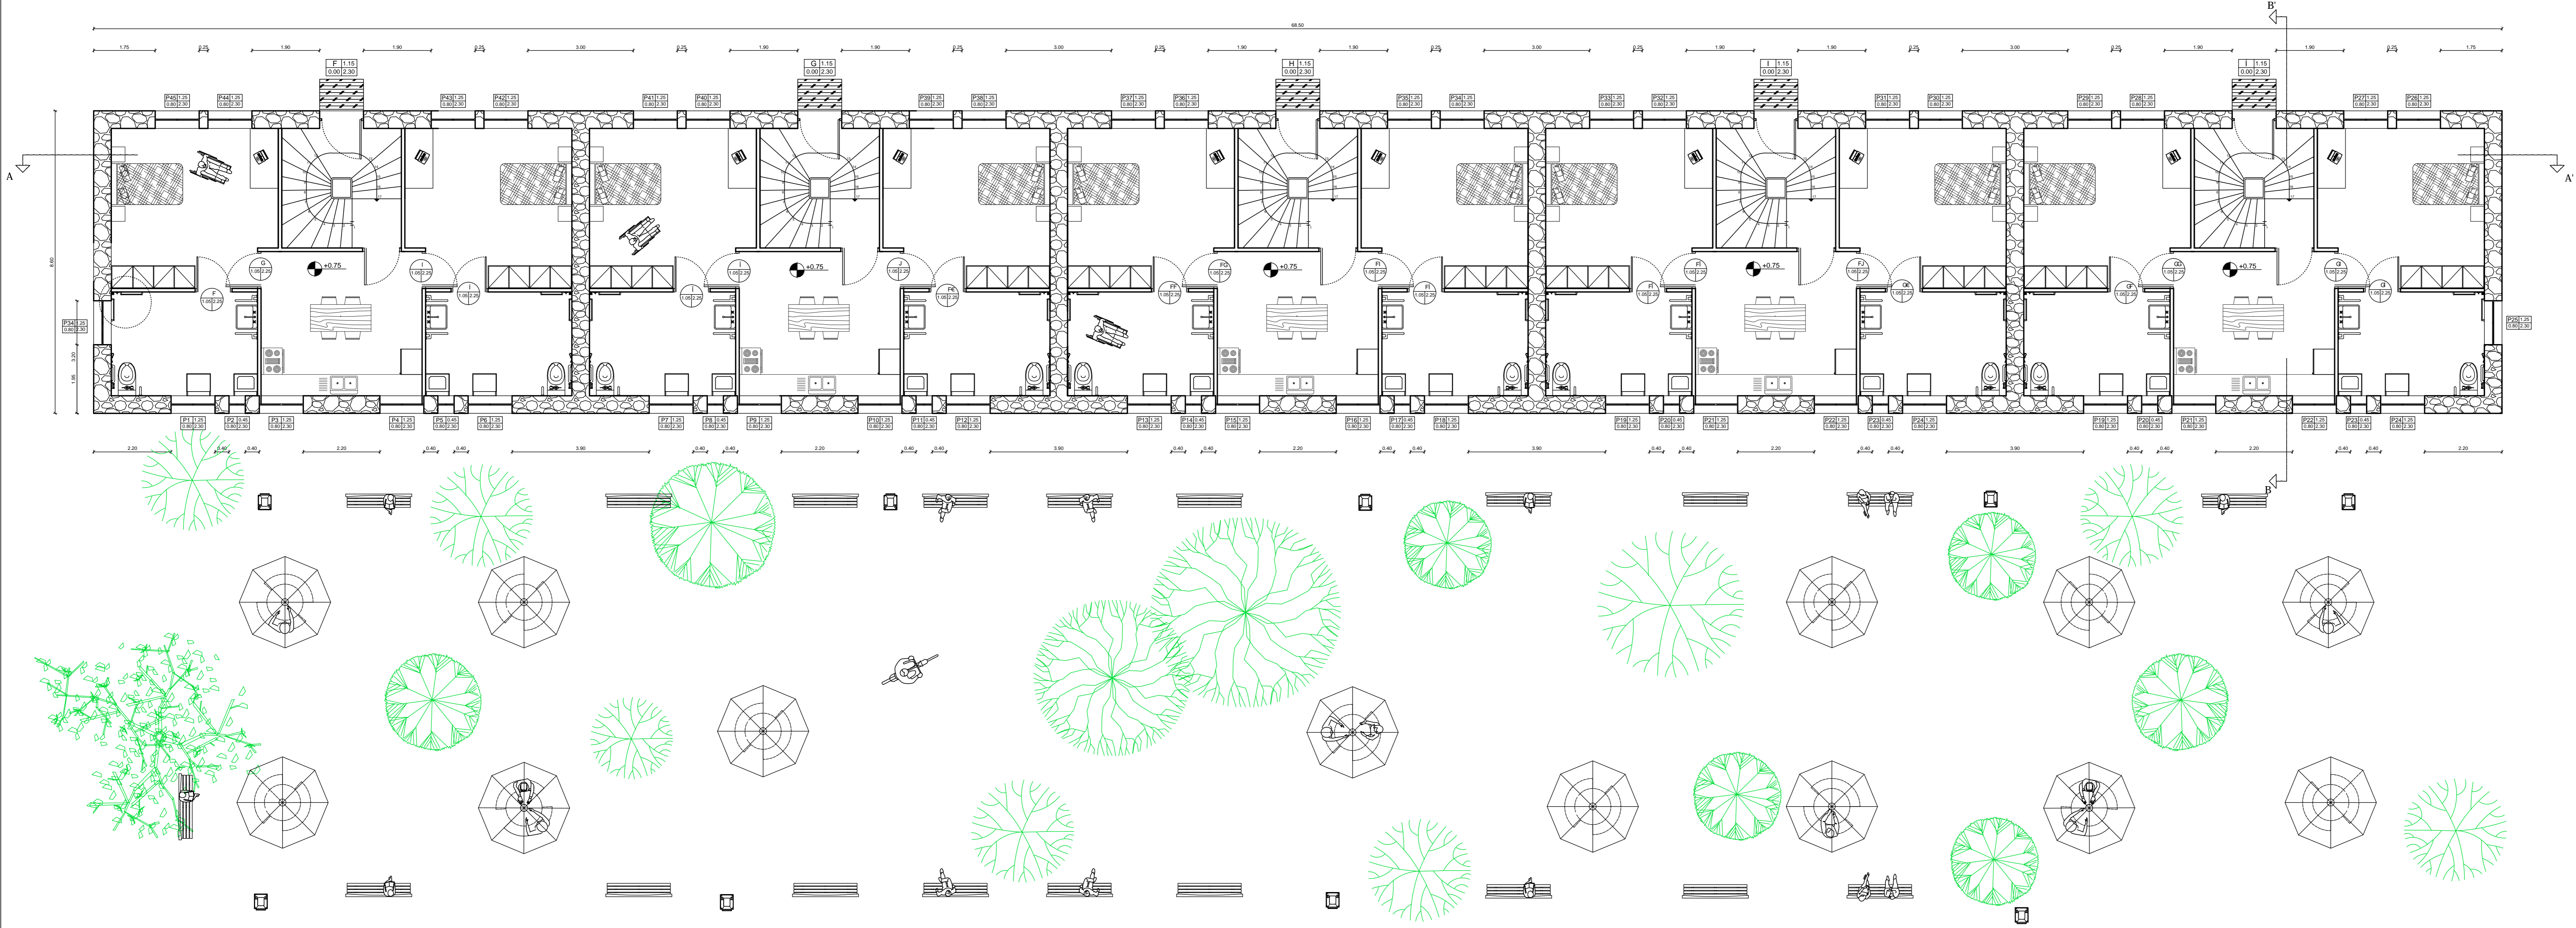

n	n
n	
n	
A-46	
1:50	
n	11
n	





n n n n
n
n
1:50
n 11
n

A-50




n n n n
n
n
1:50
n 11
n

A-51

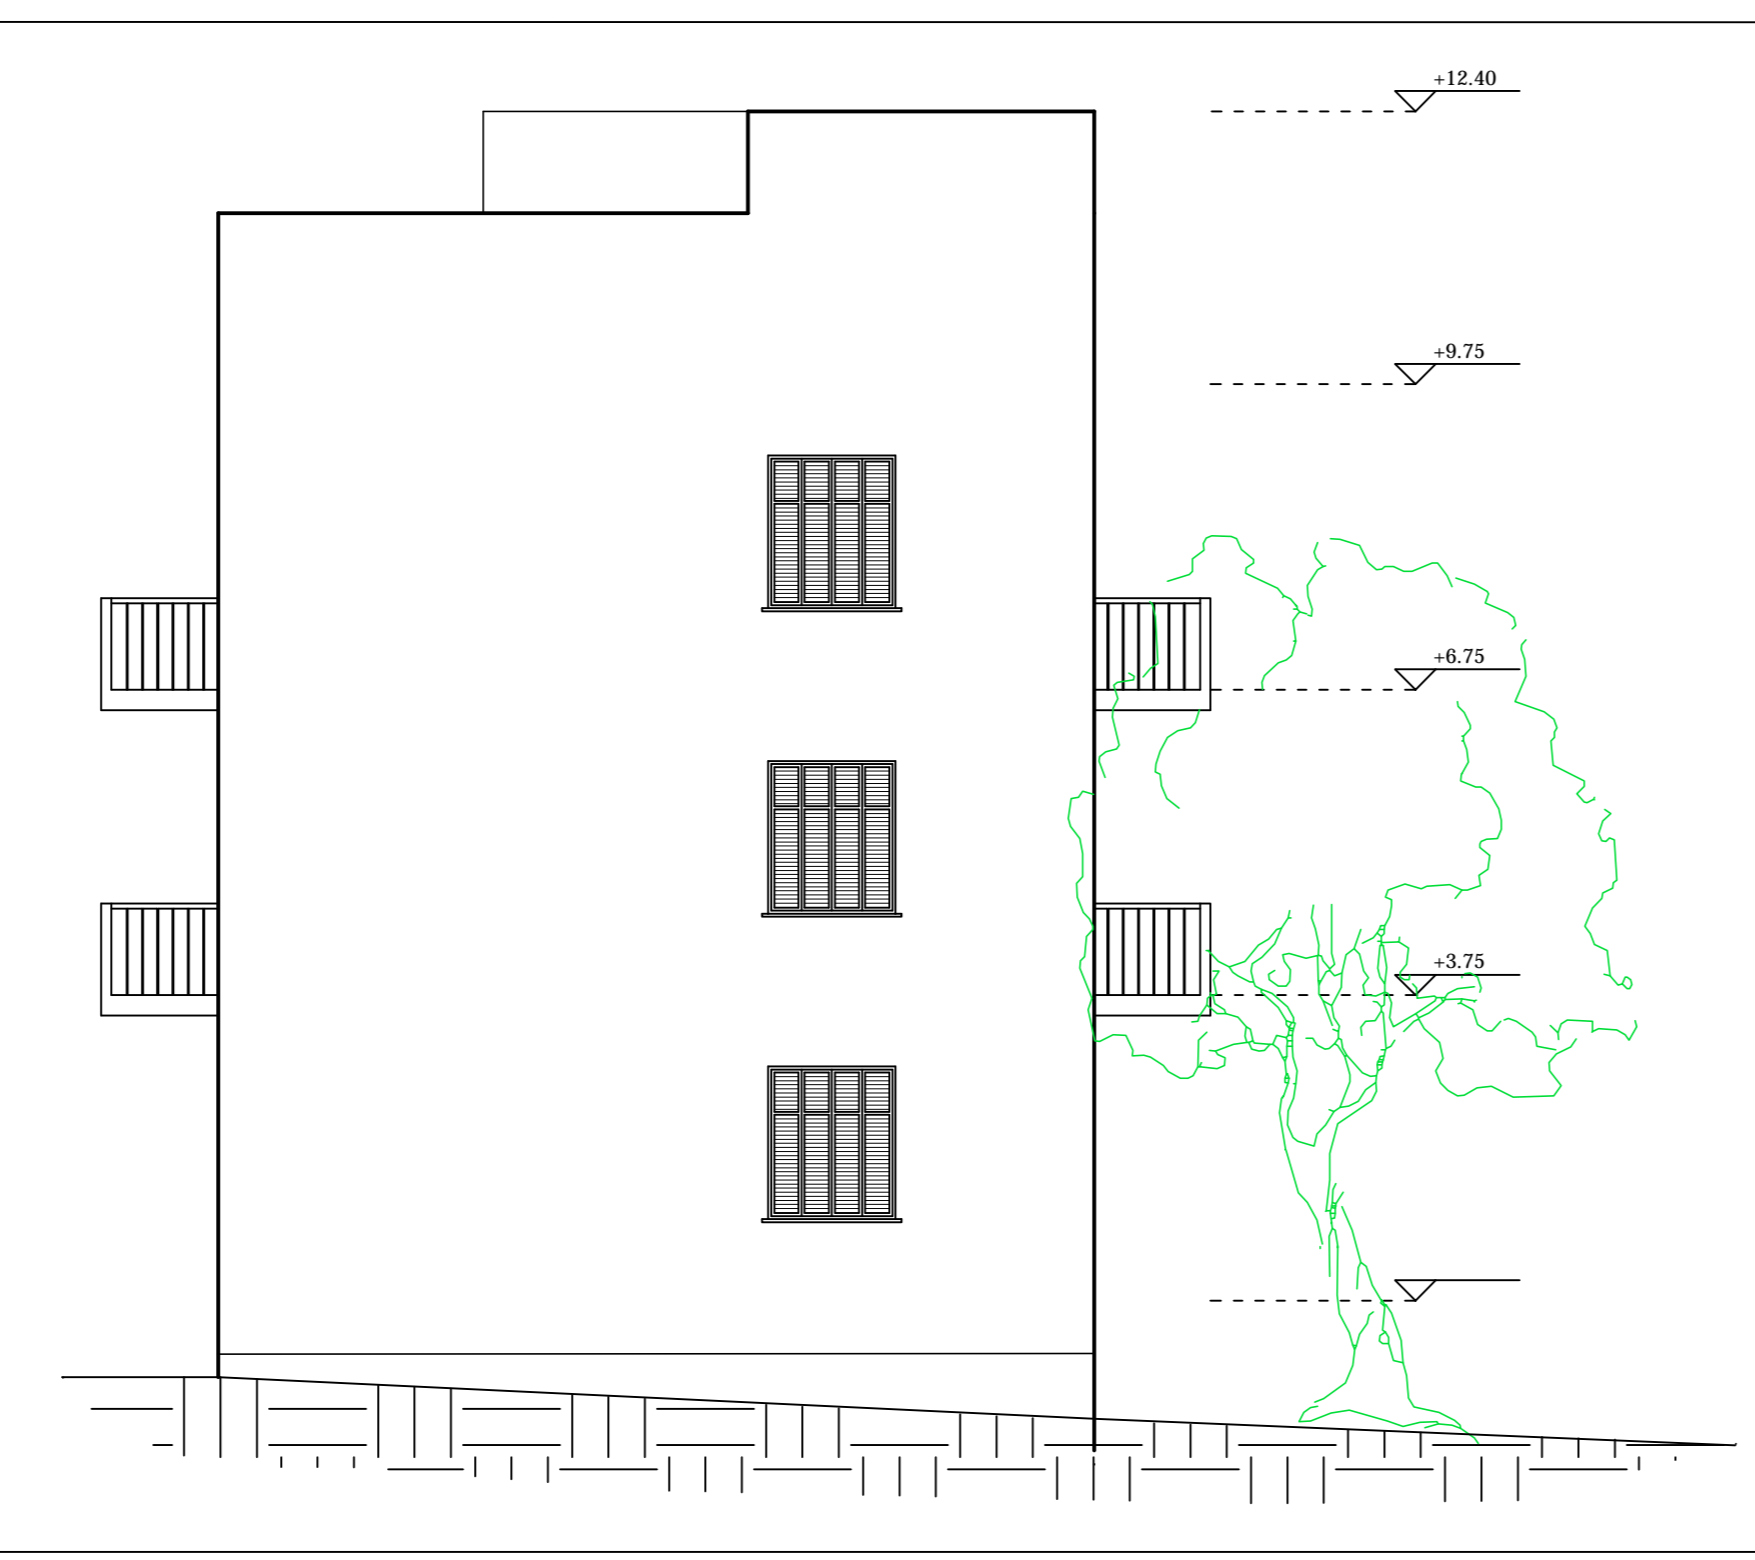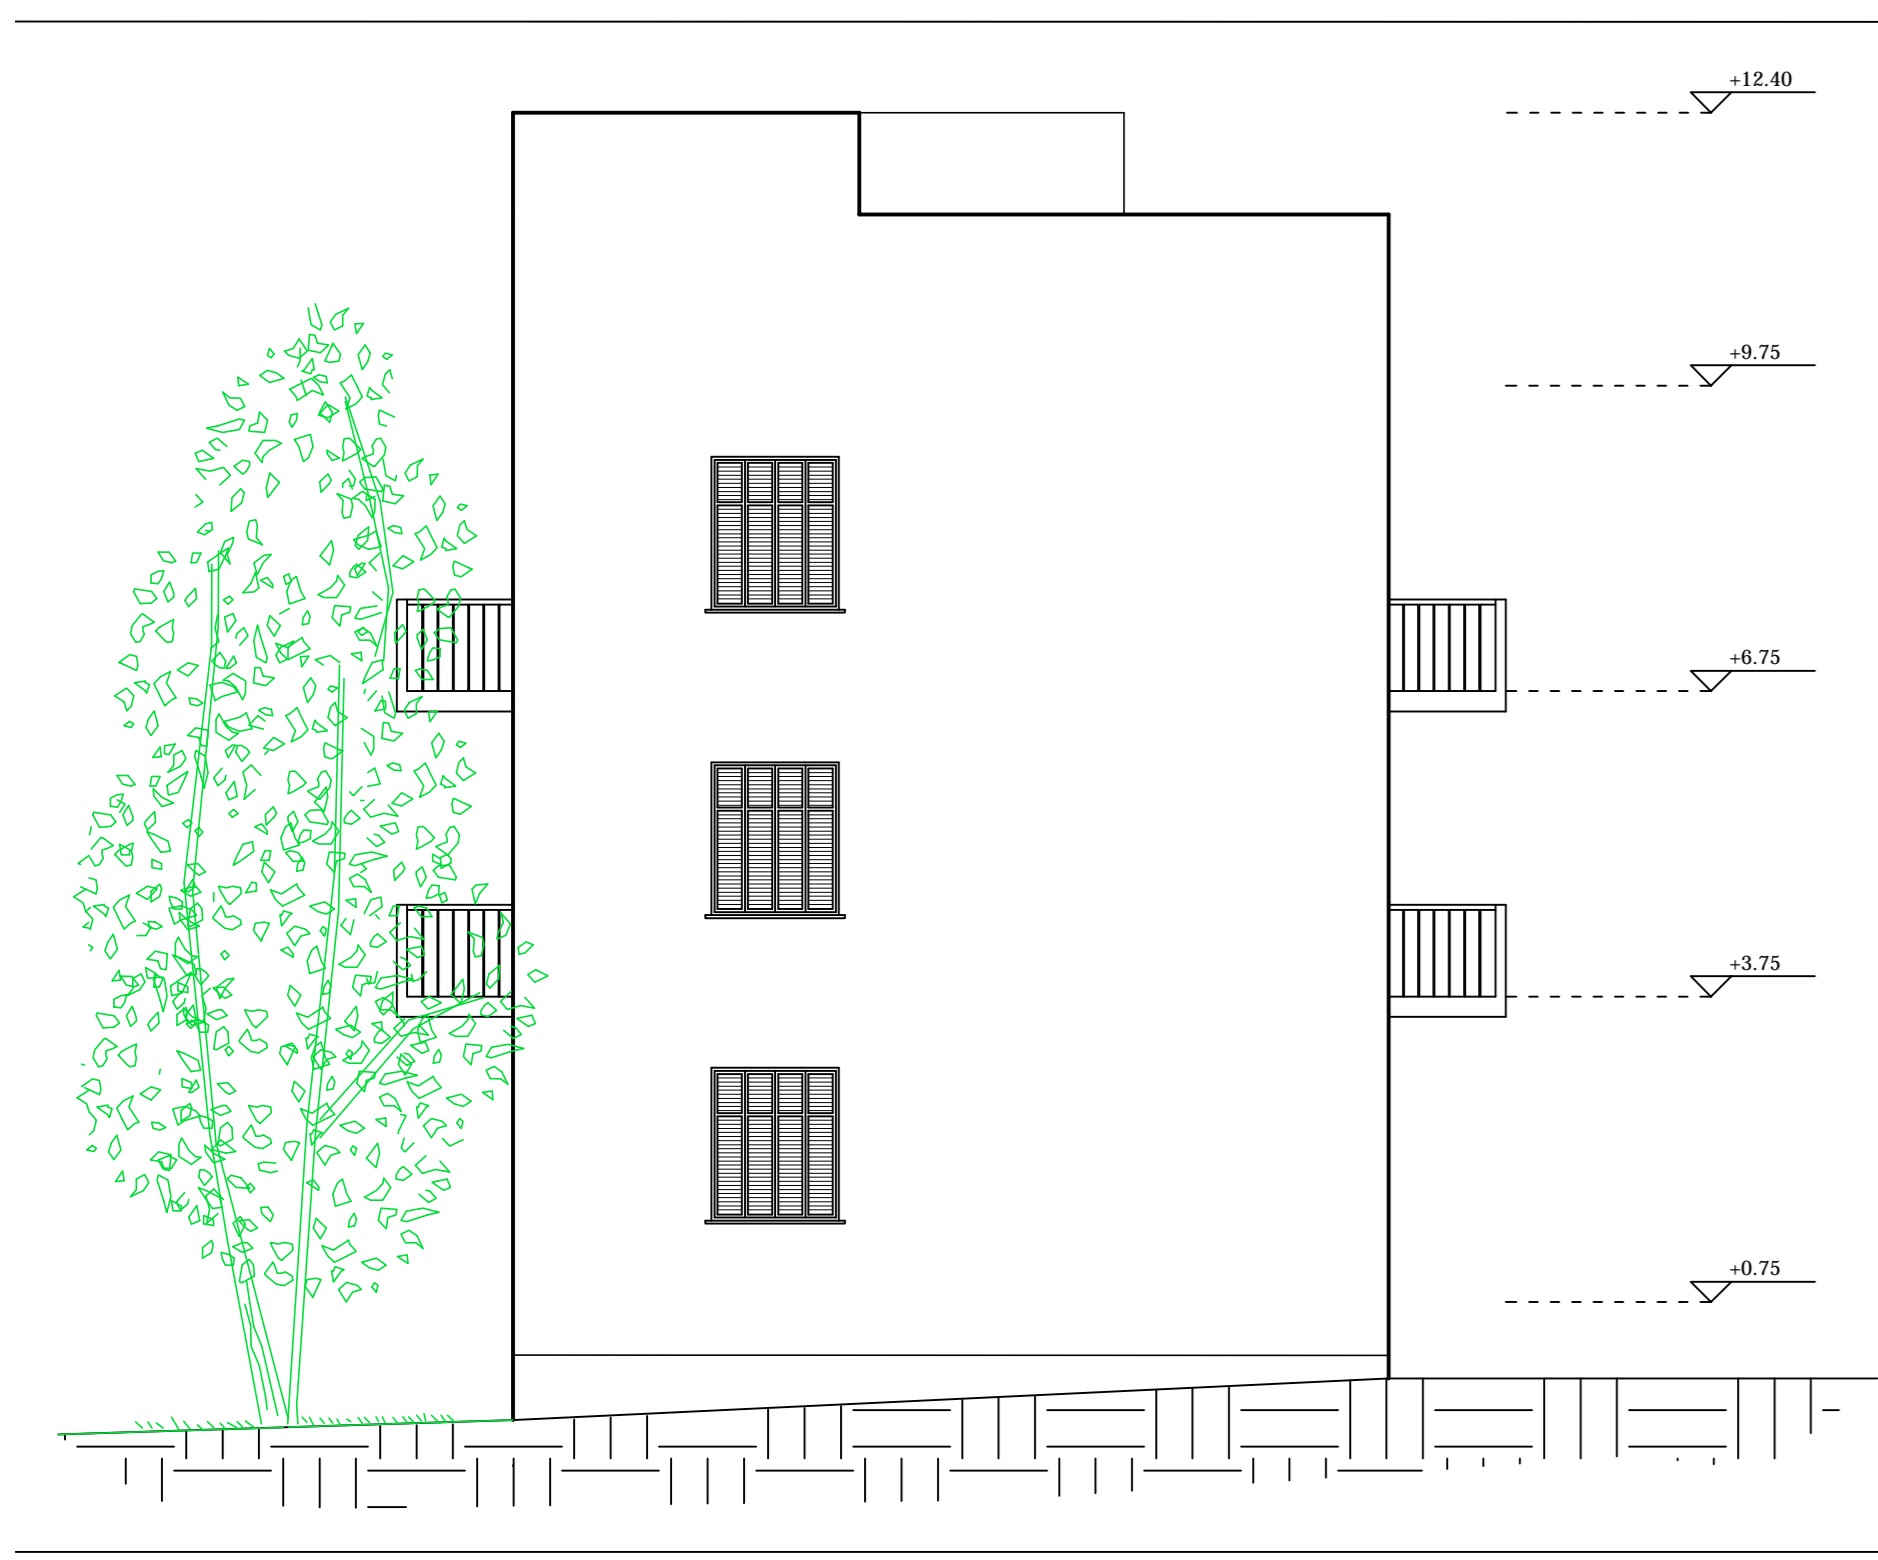


n n n n
n
n
1:50
n 11
n

A-52

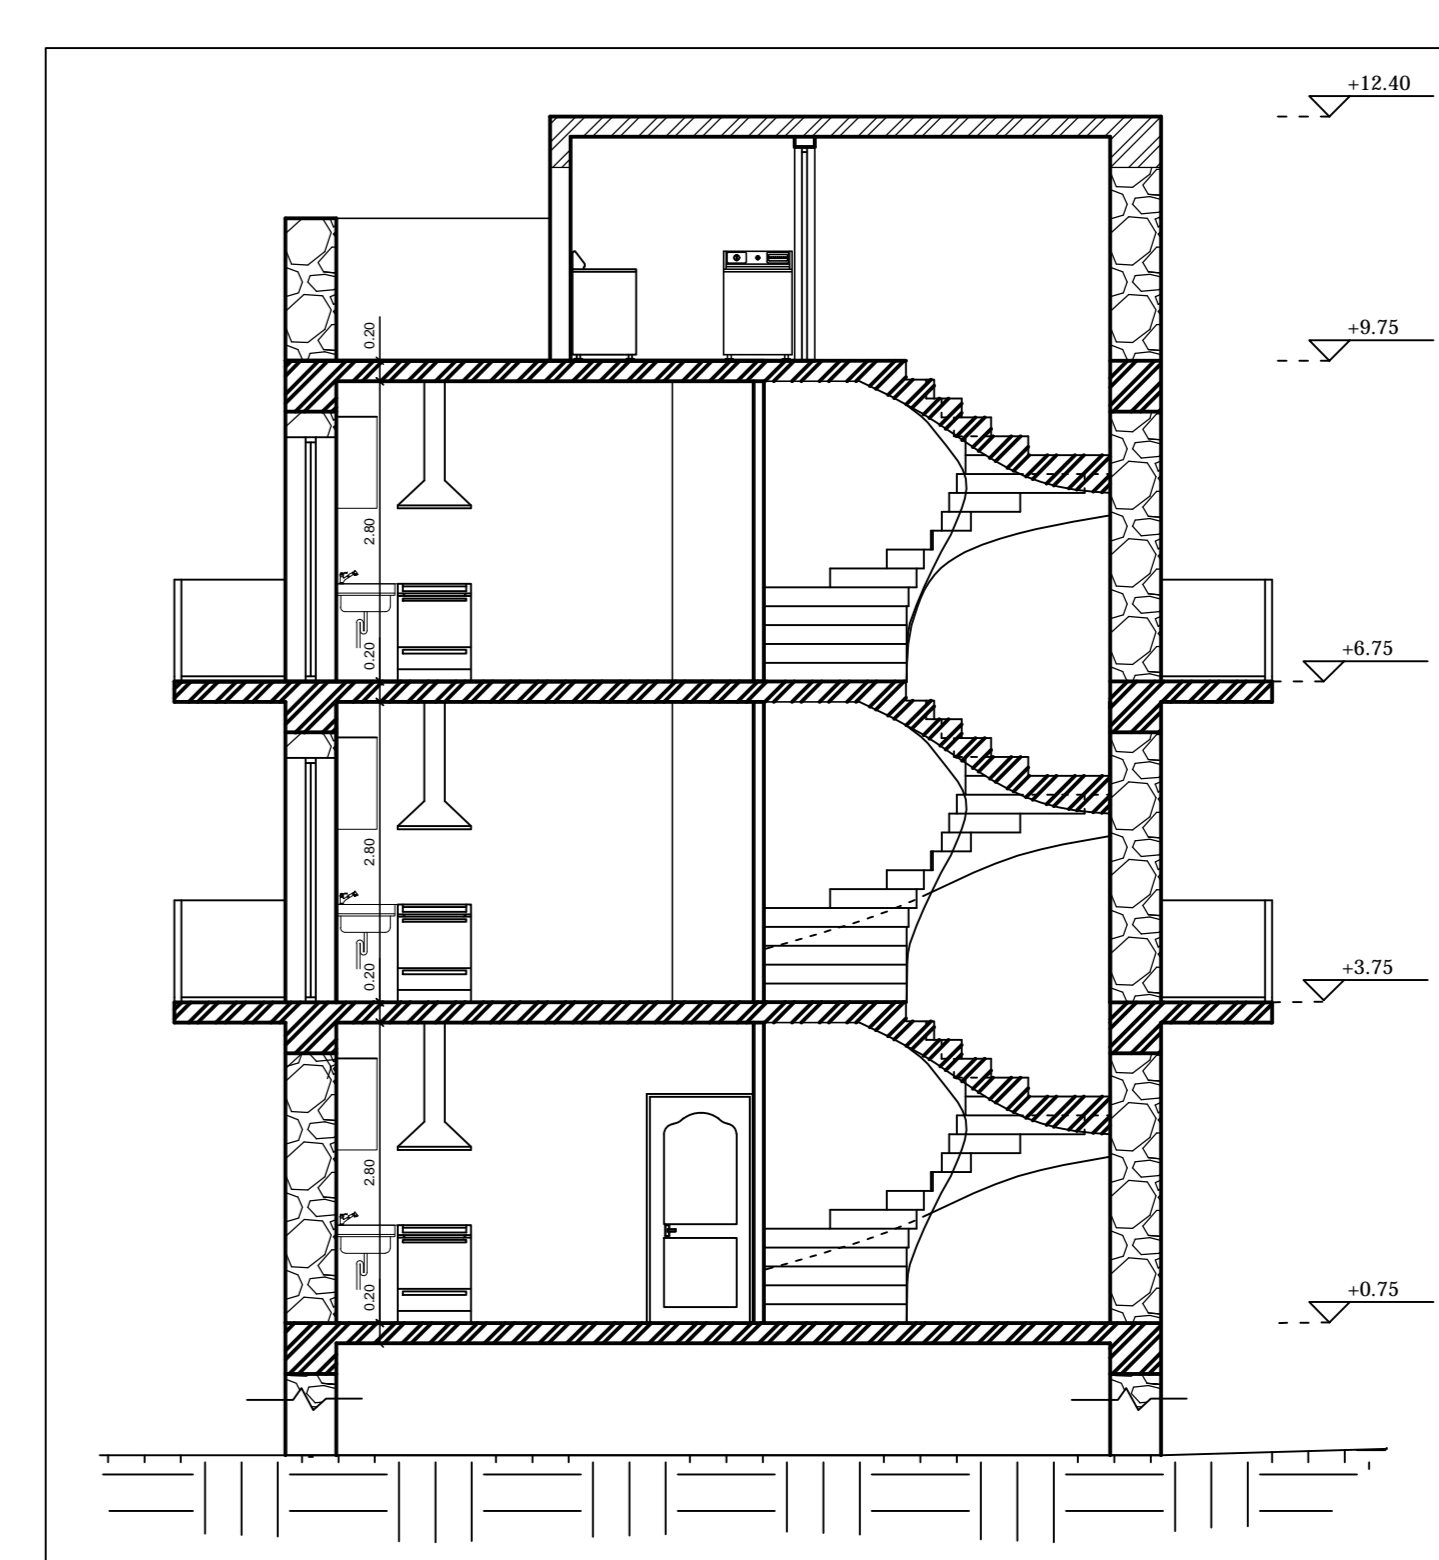





n n n n
n
n
1:50
n 11
n

A-54

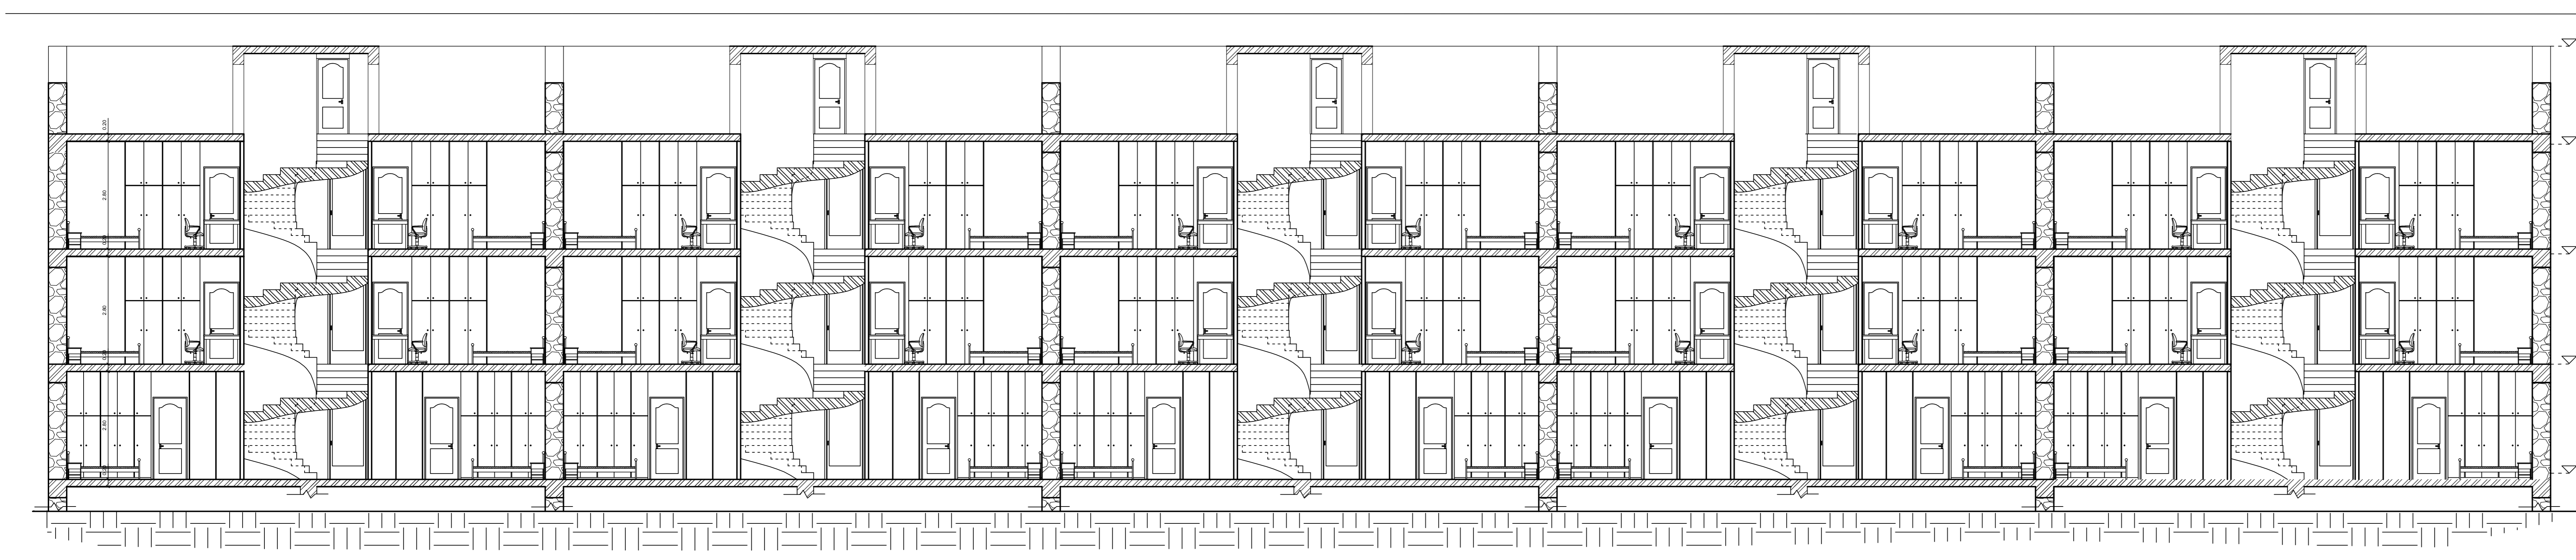


n n n n
n
n
1:50
n 11
n

A-53

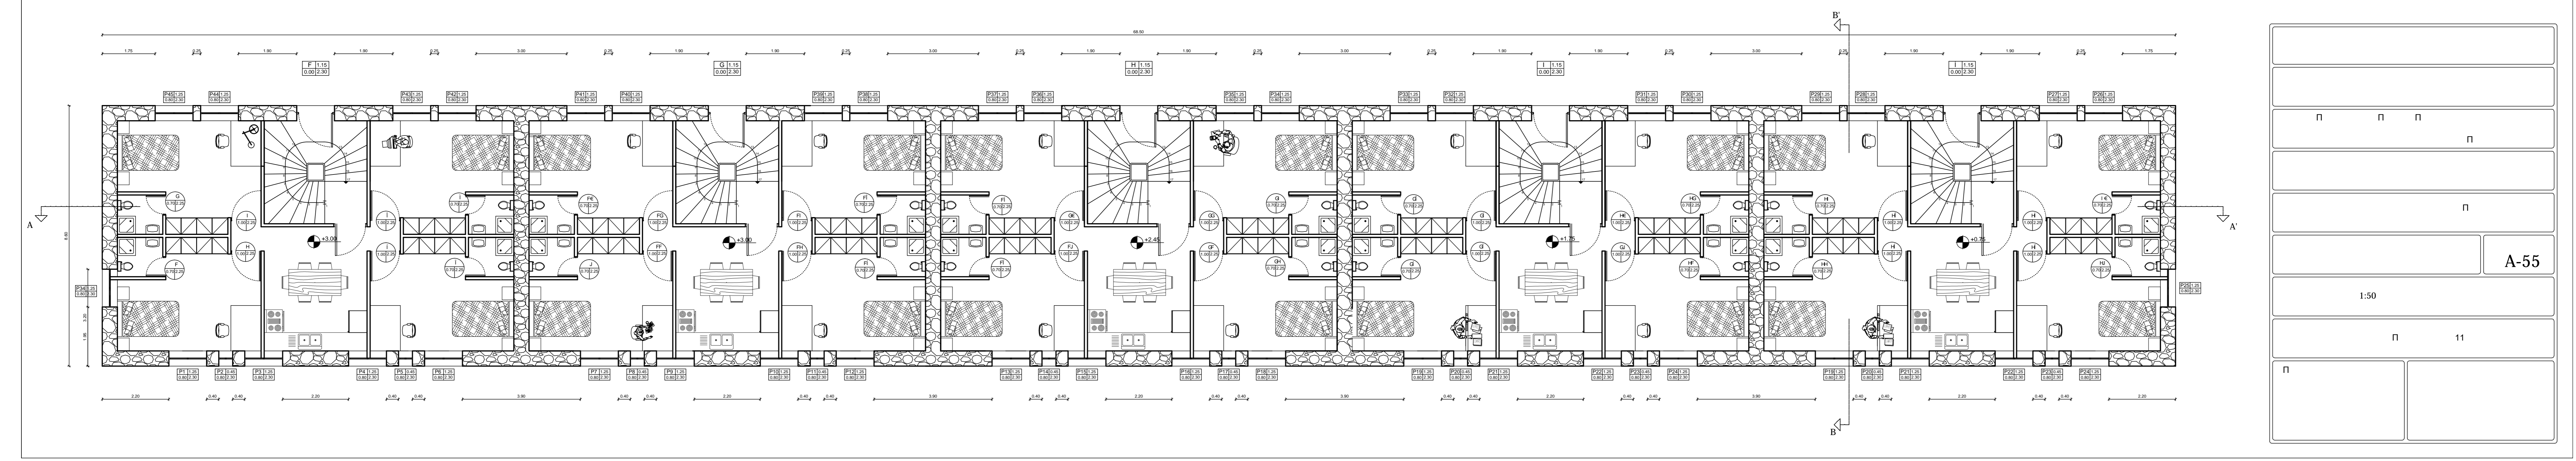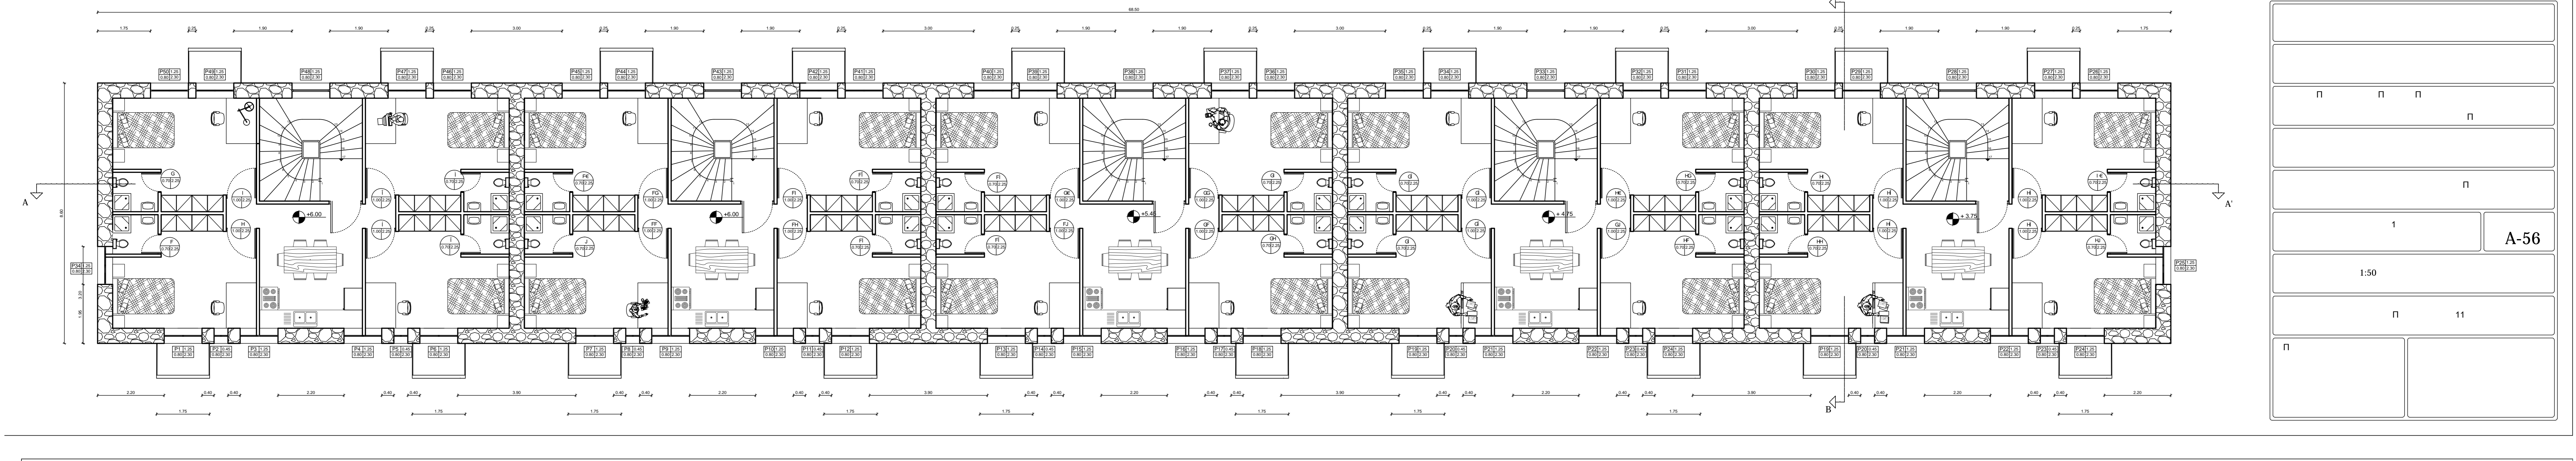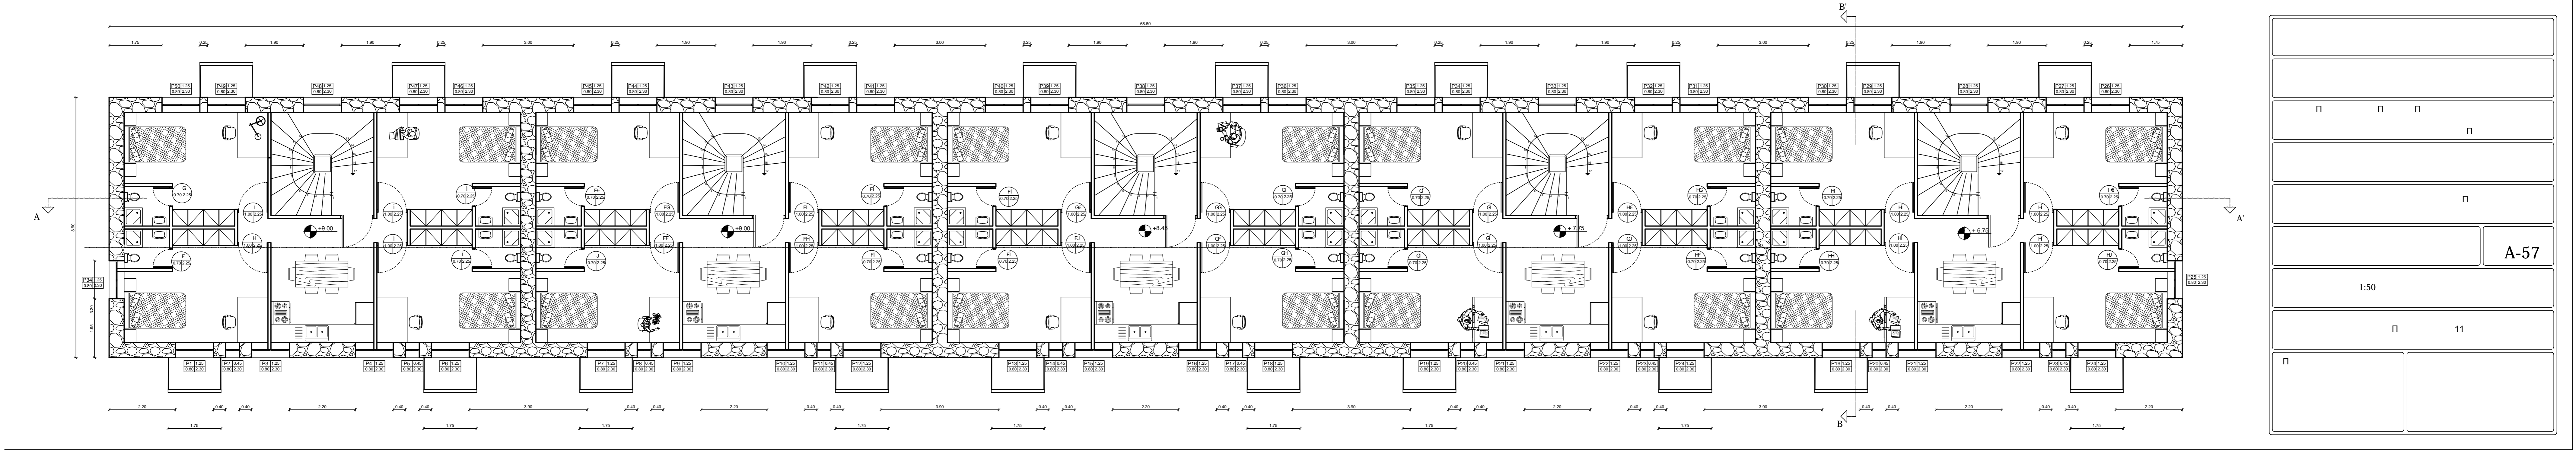
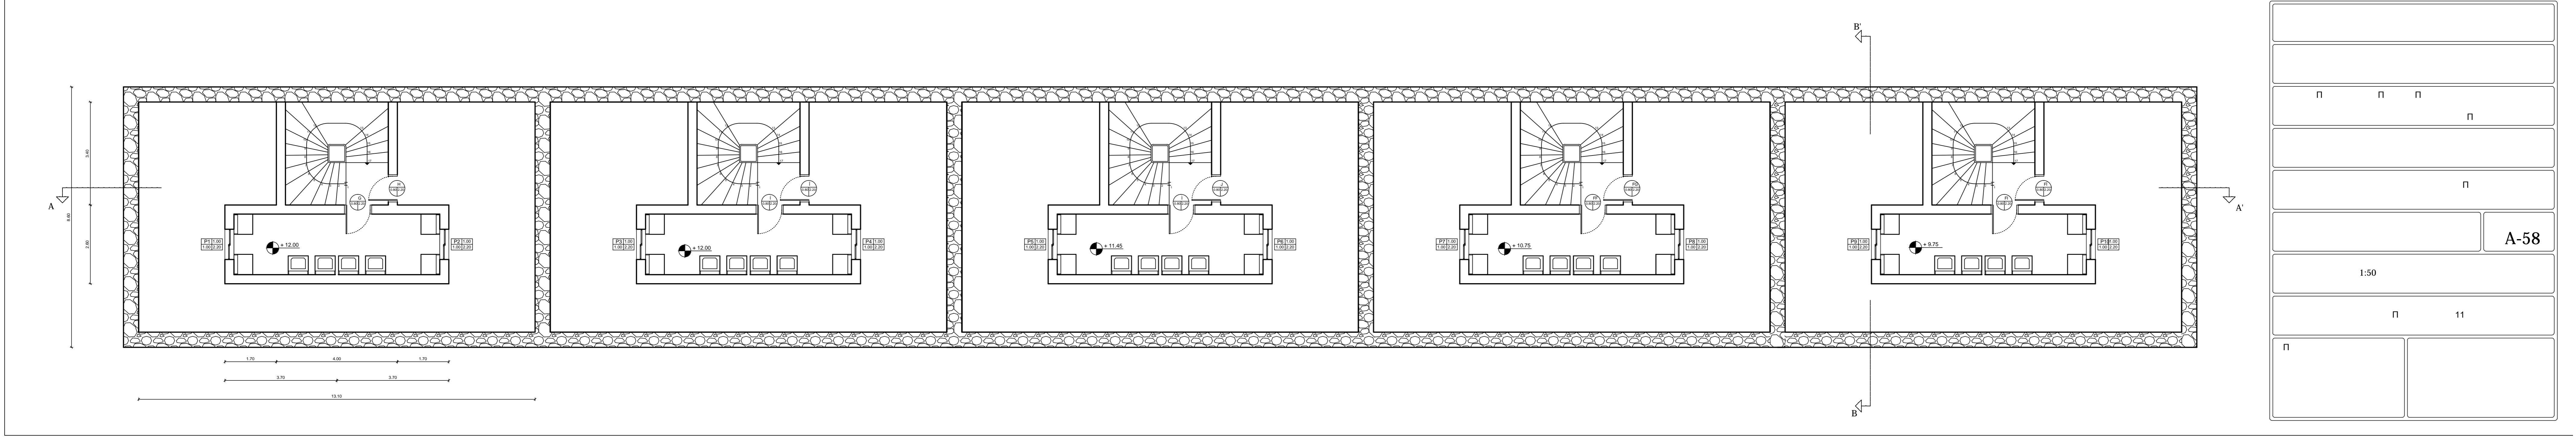





n n n n
n
n A-59
1:50
n 11
n

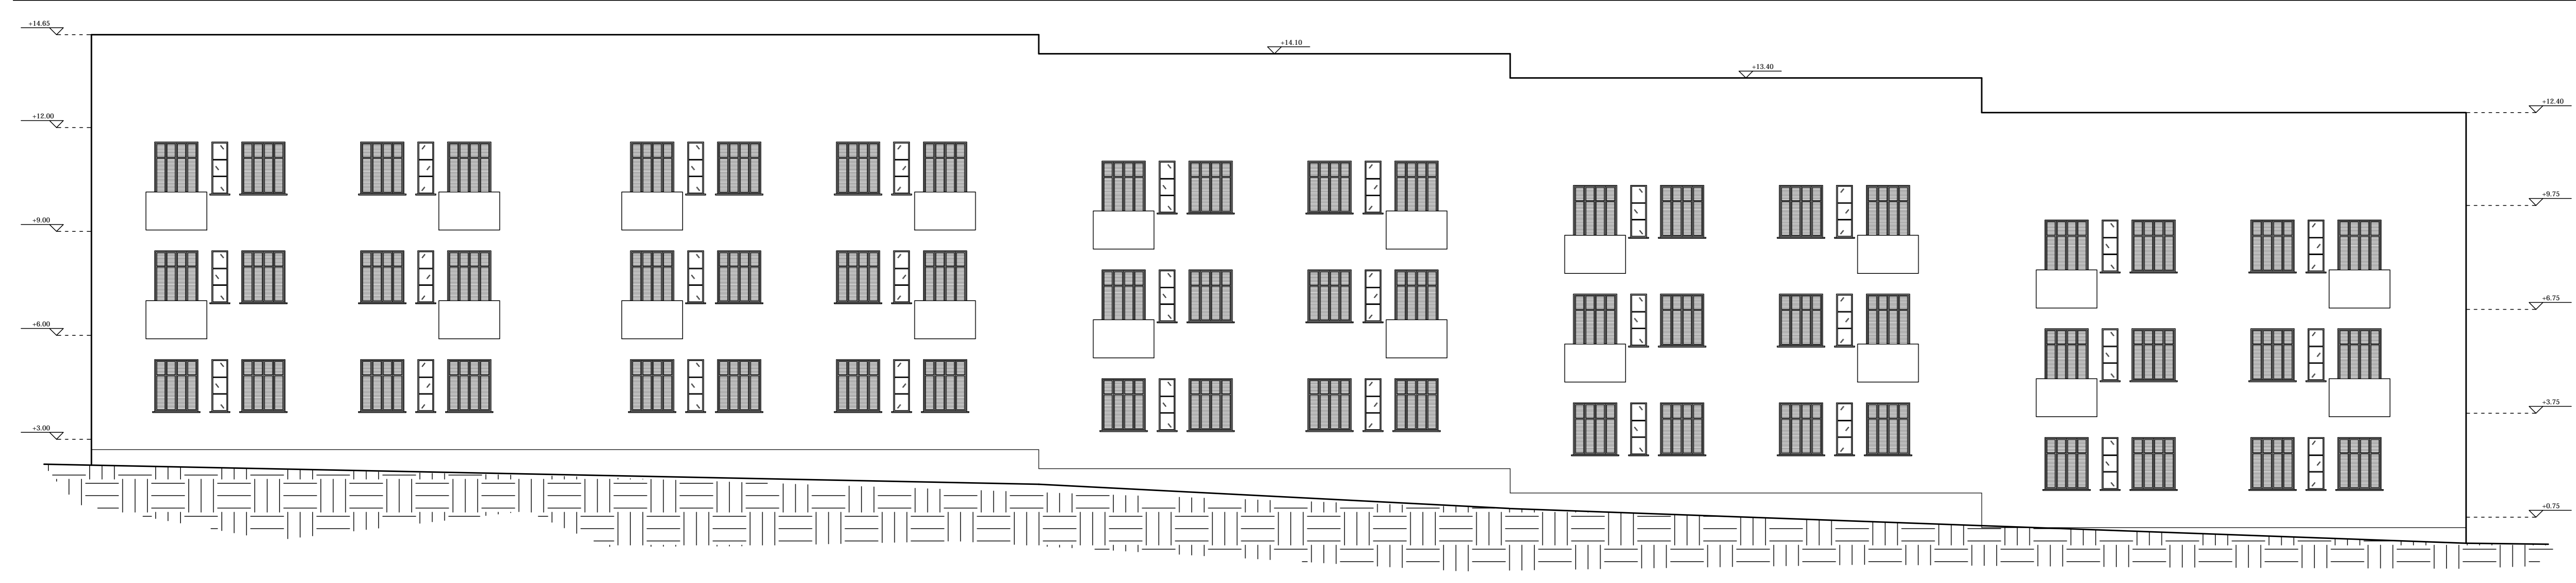


n n n n
n
n A-60
1:50
n 11
n

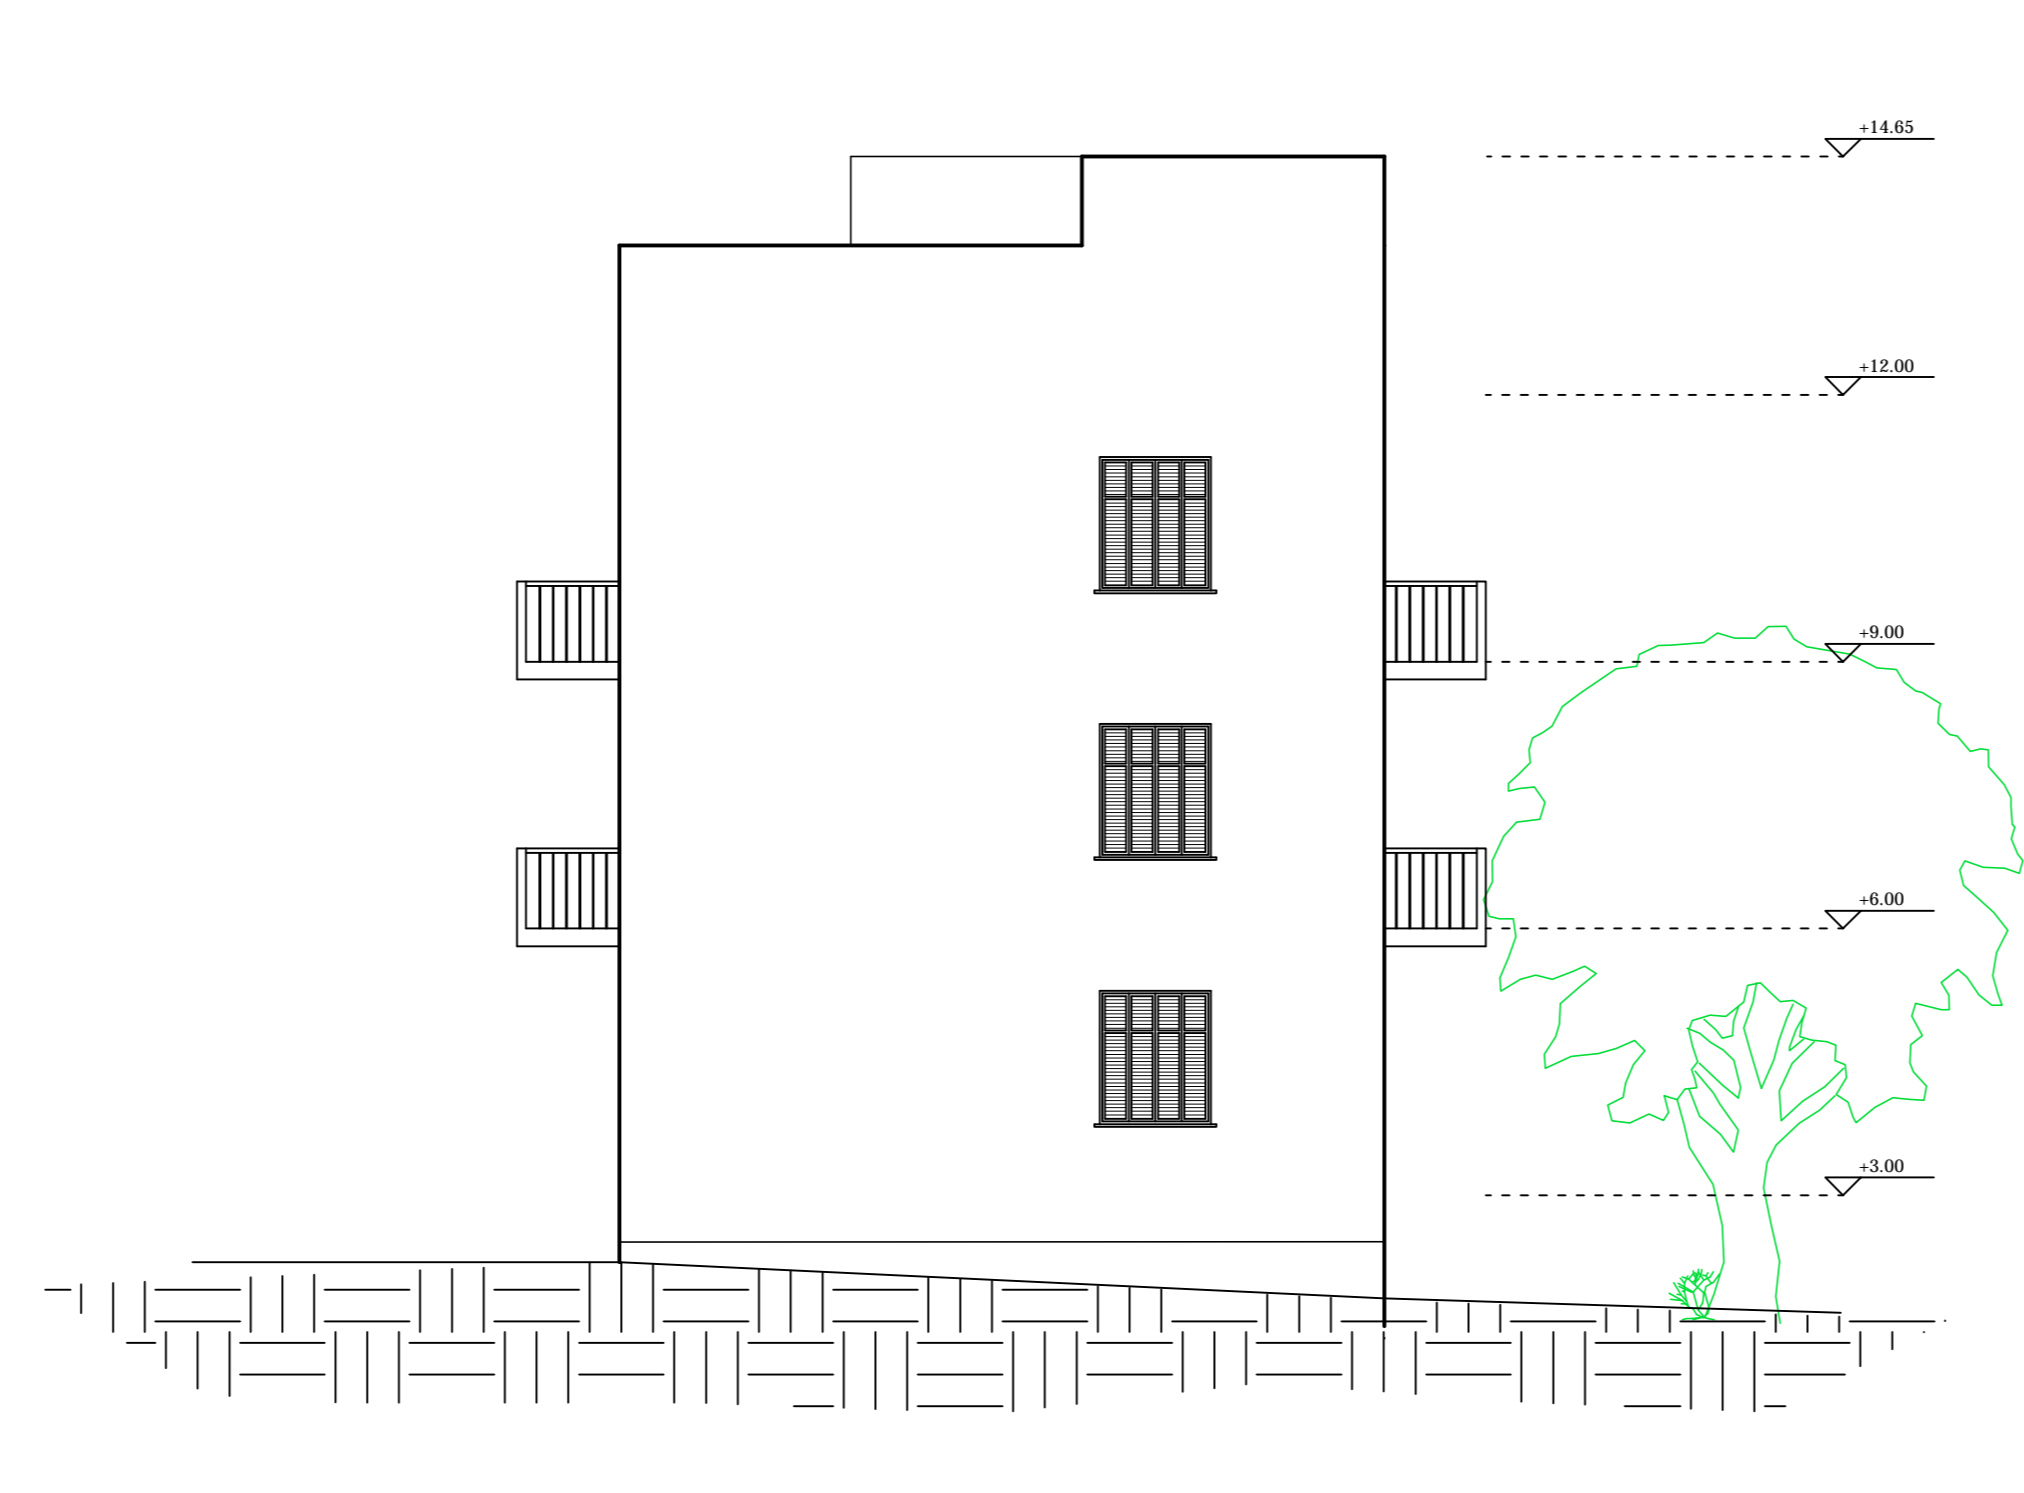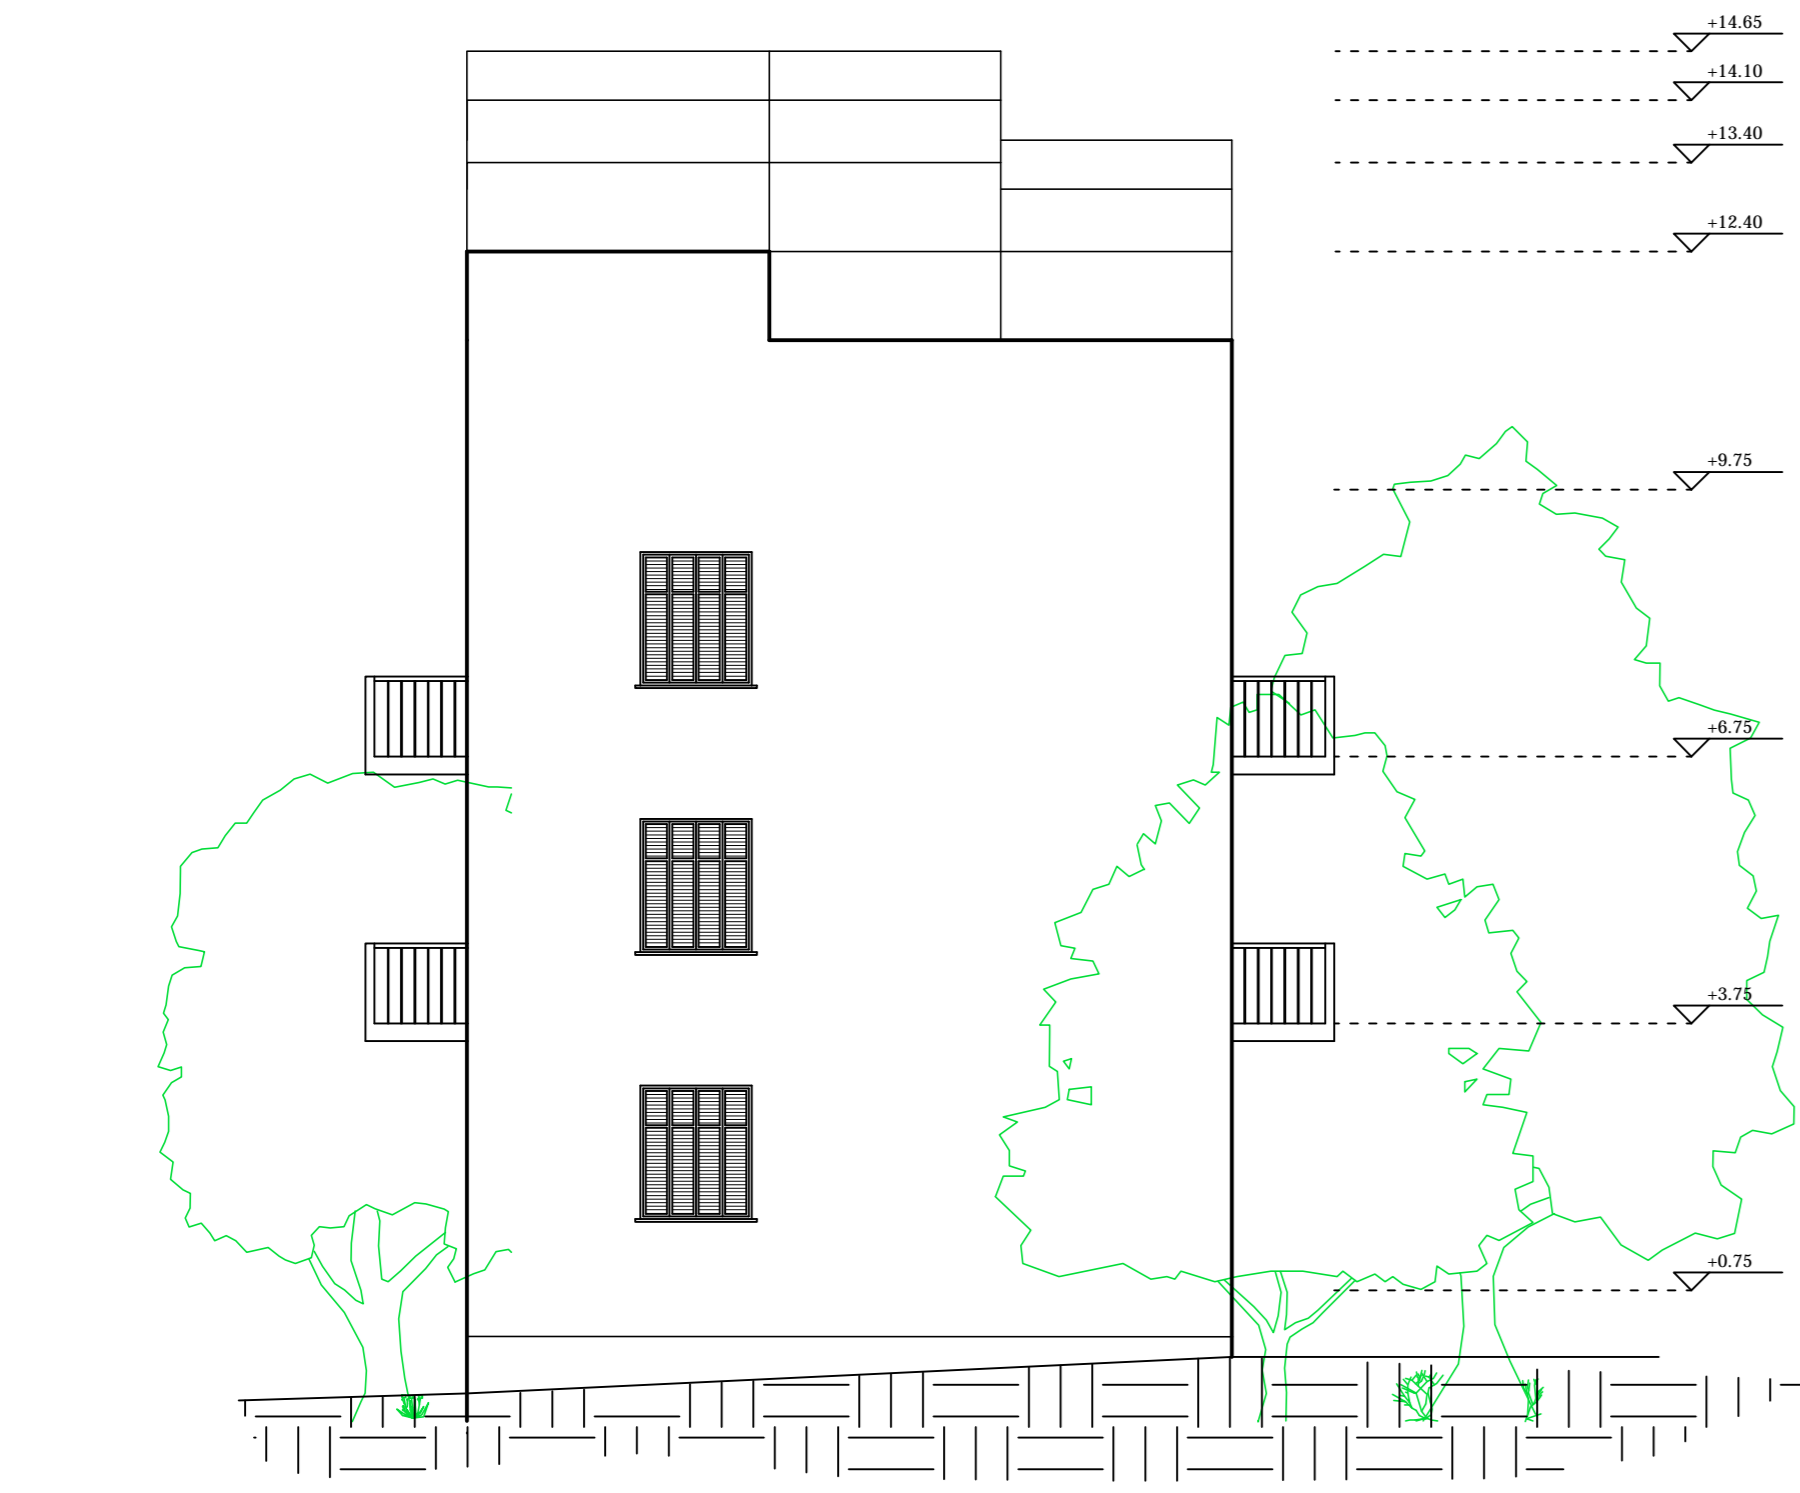


n n n n
n
n A-61
1:50
n 11
n

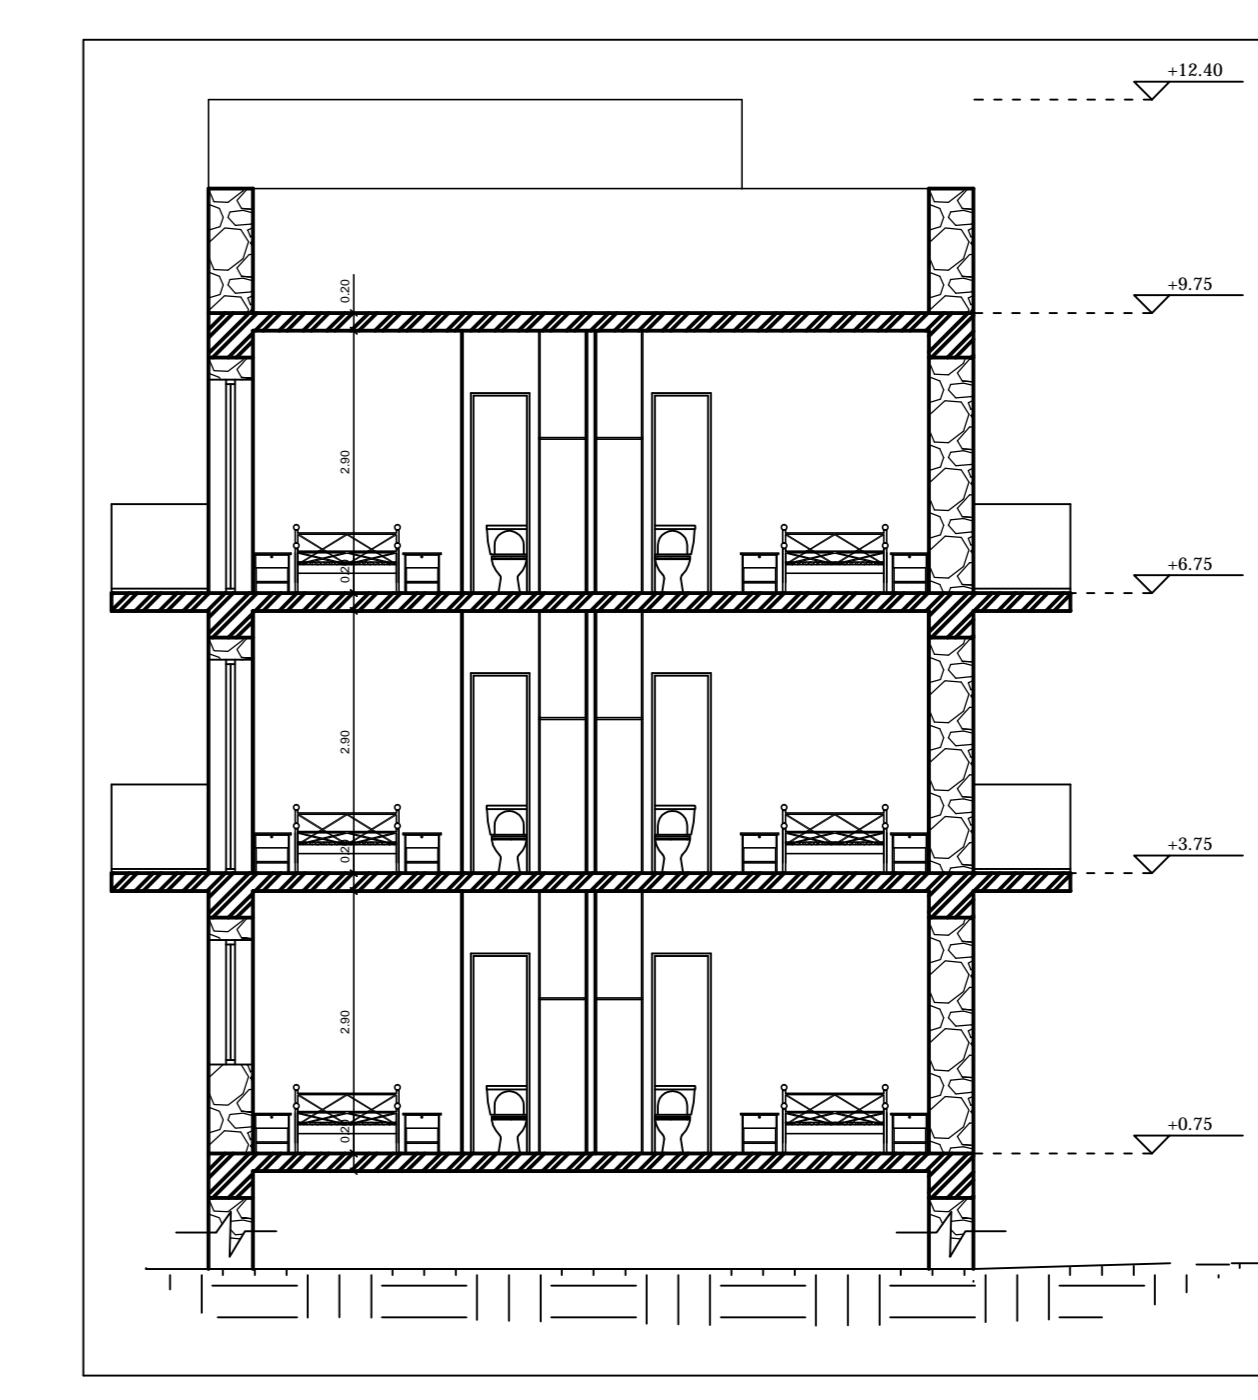


n n n n
n
n A-63
1:50
n 11
n

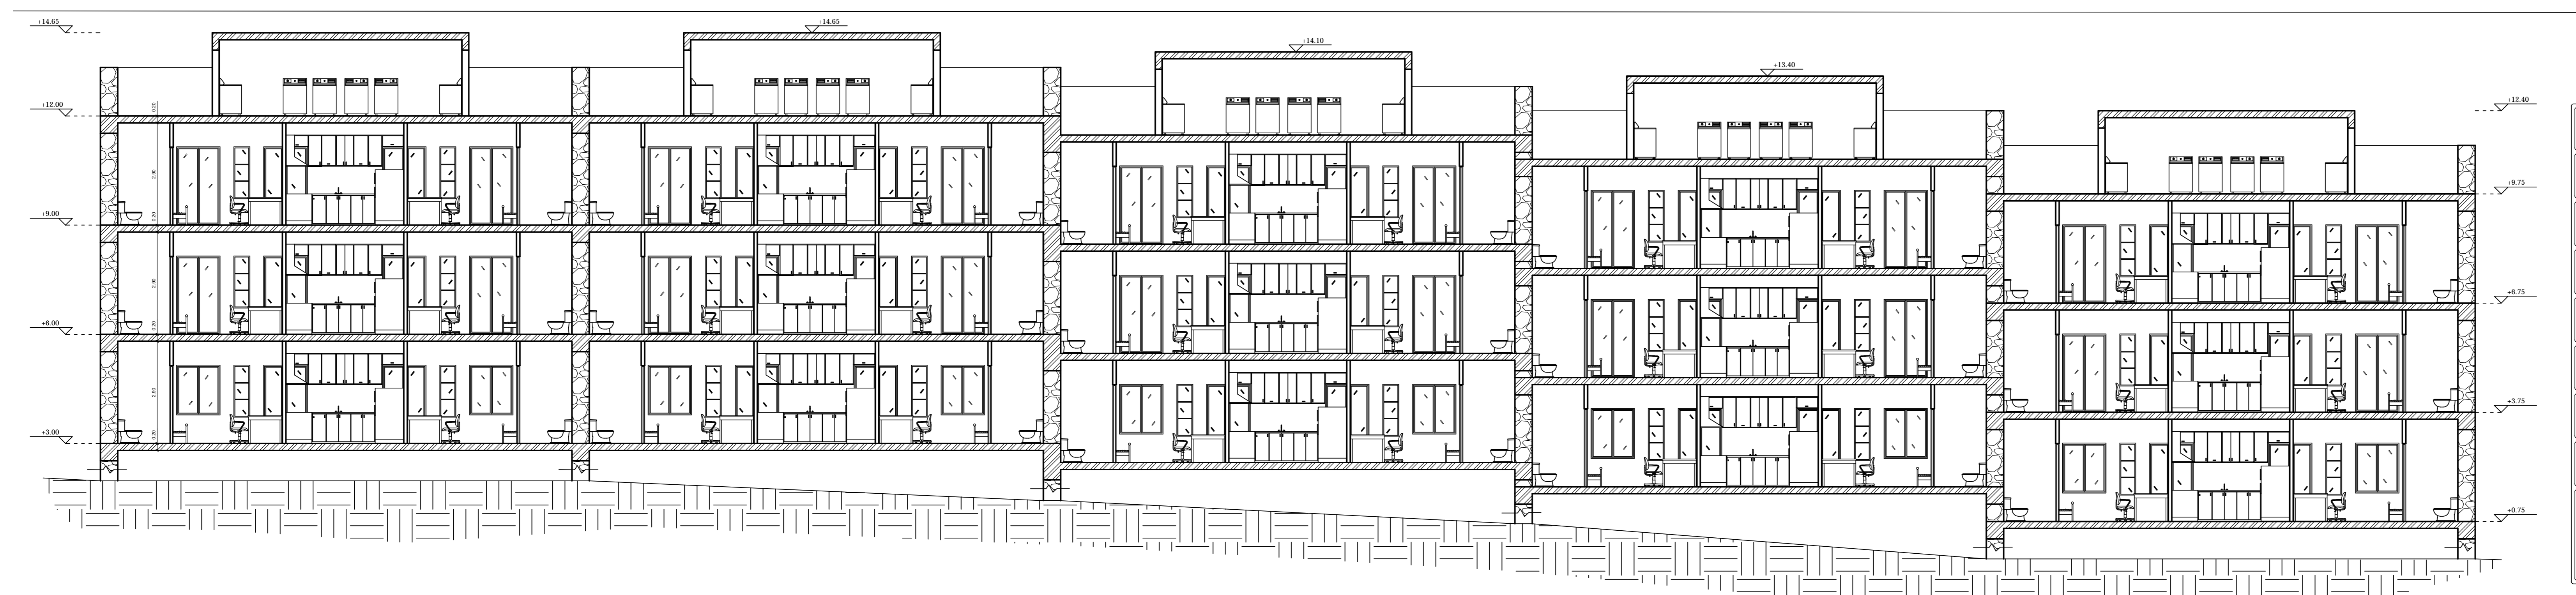


n n n n
n
n A-62
1:50
n 11
n

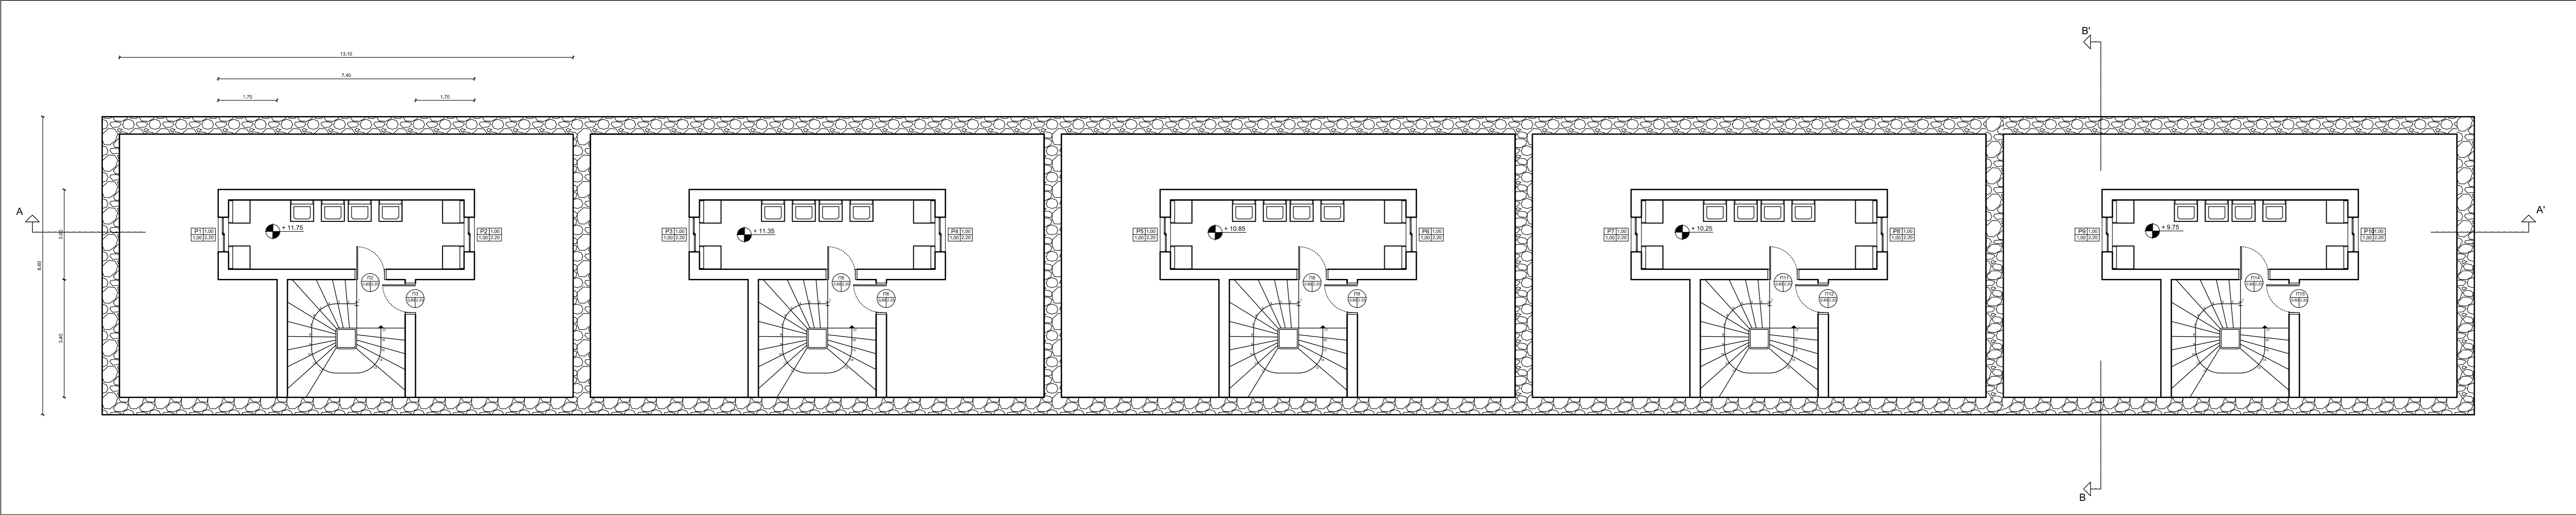


ΜΕΛΕΤΕΣ ΚΑΤΑΣΚΕΥΕΣ	
ΕΡΓΟΔΟΤΗΣ :	
ΕΡΓΟ :	ΠΡΟΤΑΣΗ ΑΝΑΠΛΑΣΗΣ ΠΡΟΣΦΥΓΙΚΩΝ ΚΑΤΟΙΚΙΩΝ ΤΗΣ ΛΕΩΦΟΡΟΥ ΑΛΕΞΑΝΔΡΑΣ ΜΕ ΤΗ ΔΗΜΙΟΥΡΓΙΑ ΦΟΙΤΗΤΙΚΗΣ ΕΣΤΙΑΣ & ΧΩΡΩΝ ΑΠΑΣΧΟΛΗΣΗΣ
ΘΕΣΗ :	ΛΕΩΦΟΡΟΣ ΑΛΕΞΑΝΔΡΑΣ
ΜΕΛΕΤΗΤΗΣ :	ΑΙΚΑΤΕΡΙΝΗ ΚΑΡΑΜΠΕΛΑ ΙΟΥΛΙΑΤΑ ΜΑΜΦΡΕΔΑ
ΘΕΜΑ :	ΚΑΤΟΨΗ ΔΩΜΑΤΟΣ ΚΤΙΡΙΟΥ 8
ΑΡ.ΣΧΕΔΙΟΥ	A-67
ΚΛΙΜΑΚΑ :	1:50
ΗΜΕΡΟΜΗΝΙΑ :	ΣΕΠΤΕΜΒΡΙΟΣ 2011
ΥΠΟΓΡΑΦΗ :	ΣΦΡΑΓΙΔΑ :

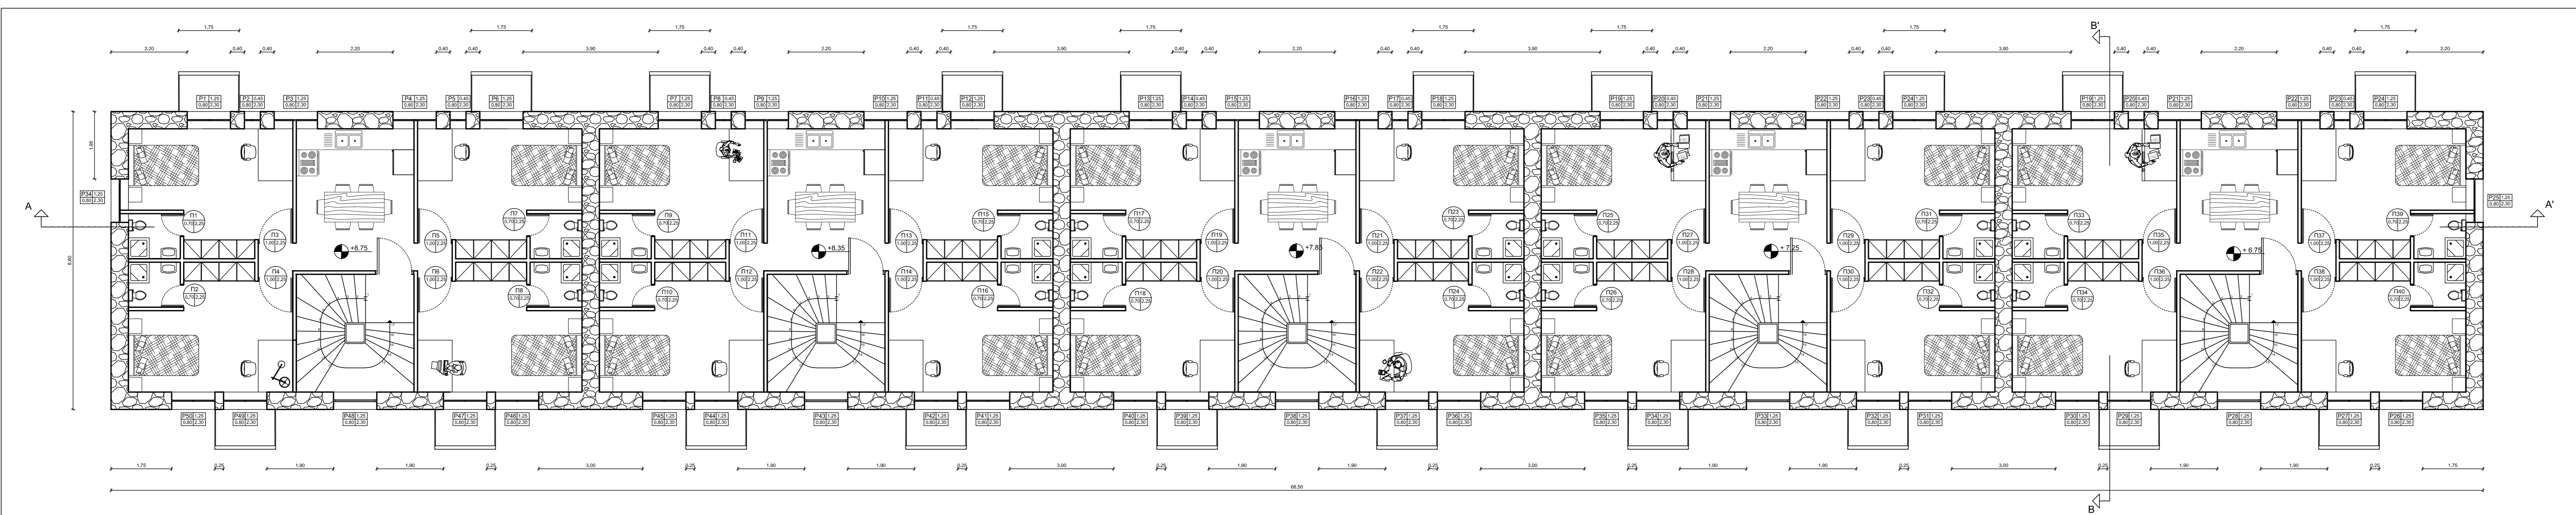

ΜΕΛΕΤΕΣ ΚΑΤΑΣΚΕΥΕΣ	
ΕΡΓΟΔΟΤΗΣ :	
ΕΡΓΟ :	ΠΡΟΤΑΣΗ ΑΝΑΠΛΑΣΗΣ ΠΡΟΣΦΥΓΙΚΩΝ ΚΑΤΟΙΚΙΩΝ ΤΗΣ ΛΕΩΦΟΡΟΥ ΑΛΕΞΑΝΔΡΑΣ ΜΕ ΤΗ ΔΗΜΙΟΥΡΓΙΑ ΦΟΙΤΗΤΙΚΗΣ ΕΣΤΙΑΣ & ΧΩΡΩΝ ΑΠΑΣΧΟΛΗΣΗΣ
ΘΕΣΗ :	ΛΕΩΦΟΡΟΣ ΑΛΕΞΑΝΔΡΑΣ
ΜΕΛΕΤΗΤΗΣ :	ΑΙΚΑΤΕΡΙΝΗ ΚΑΡΑΜΠΕΛΑ ΙΟΥΛΙΑΤΑ ΜΑΜΦΡΕΔΑ
ΘΕΜΑ :	ΚΑΤΟΨΗ 2ου ΟΡΟΦΟΥ ΚΤΙΡΙΟΥ 8
ΑΡ.ΣΧΕΔΙΟΥ	A-66
ΚΛΙΜΑΚΑ :	1:50
ΗΜΕΡΟΜΗΝΙΑ :	ΣΕΠΤΕΜΒΡΙΟΣ 2011
ΥΠΟΓΡΑΦΗ :	ΣΦΡΑΓΙΔΑ :

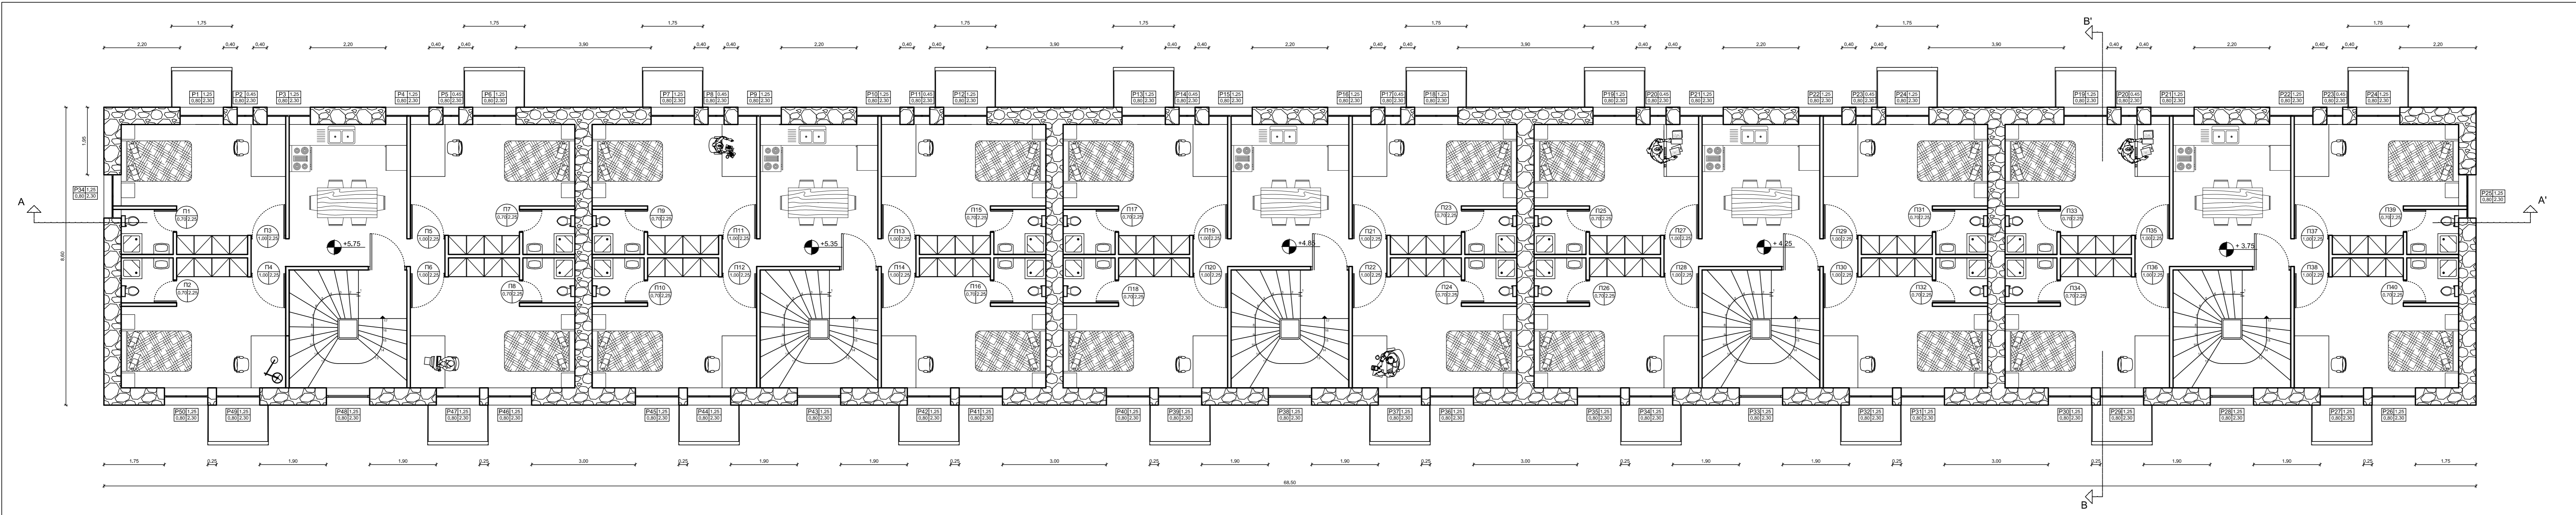

ΜΕΛΕΤΕΣ ΚΑΤΑΣΚΕΥΕΣ	
ΕΡΓΟΔΟΤΗΣ :	
ΕΡΓΟ :	ΠΡΟΤΑΣΗ ΑΝΑΠΛΑΣΗΣ ΠΡΟΣΦΥΓΙΚΩΝ ΚΑΤΟΙΚΙΩΝ ΤΗΣ ΛΕΩΦΟΡΟΥ ΑΛΕΞΑΝΔΡΑΣ ΜΕ ΤΗ ΔΗΜΙΟΥΡΓΙΑ ΦΟΙΤΗΤΙΚΗΣ ΕΣΤΙΑΣ & ΧΩΡΩΝ ΑΠΑΣΧΟΛΗΣΗΣ
ΘΕΣΗ :	ΛΕΩΦΟΡΟΣ ΑΛΕΞΑΝΔΡΑΣ
ΜΕΛΕΤΗΤΗΣ :	ΑΙΚΑΤΕΡΙΝΗ ΚΑΡΑΜΠΕΛΑ ΙΟΥΛΙΑΤΑ ΜΑΜΦΡΕΔΑ
ΘΕΜΑ :	ΚΑΤΟΨΗ 1ου ΟΡΟΦΟΥ ΚΤΙΡΙΟΥ 8
ΑΡ.ΣΧΕΔΙΟΥ	A-65
ΚΛΙΜΑΚΑ :	1:50
ΗΜΕΡΟΜΗΝΙΑ :	ΣΕΠΤΕΜΒΡΙΟΣ 2011
ΥΠΟΓΡΑΦΗ :	ΣΦΡΑΓΙΔΑ :

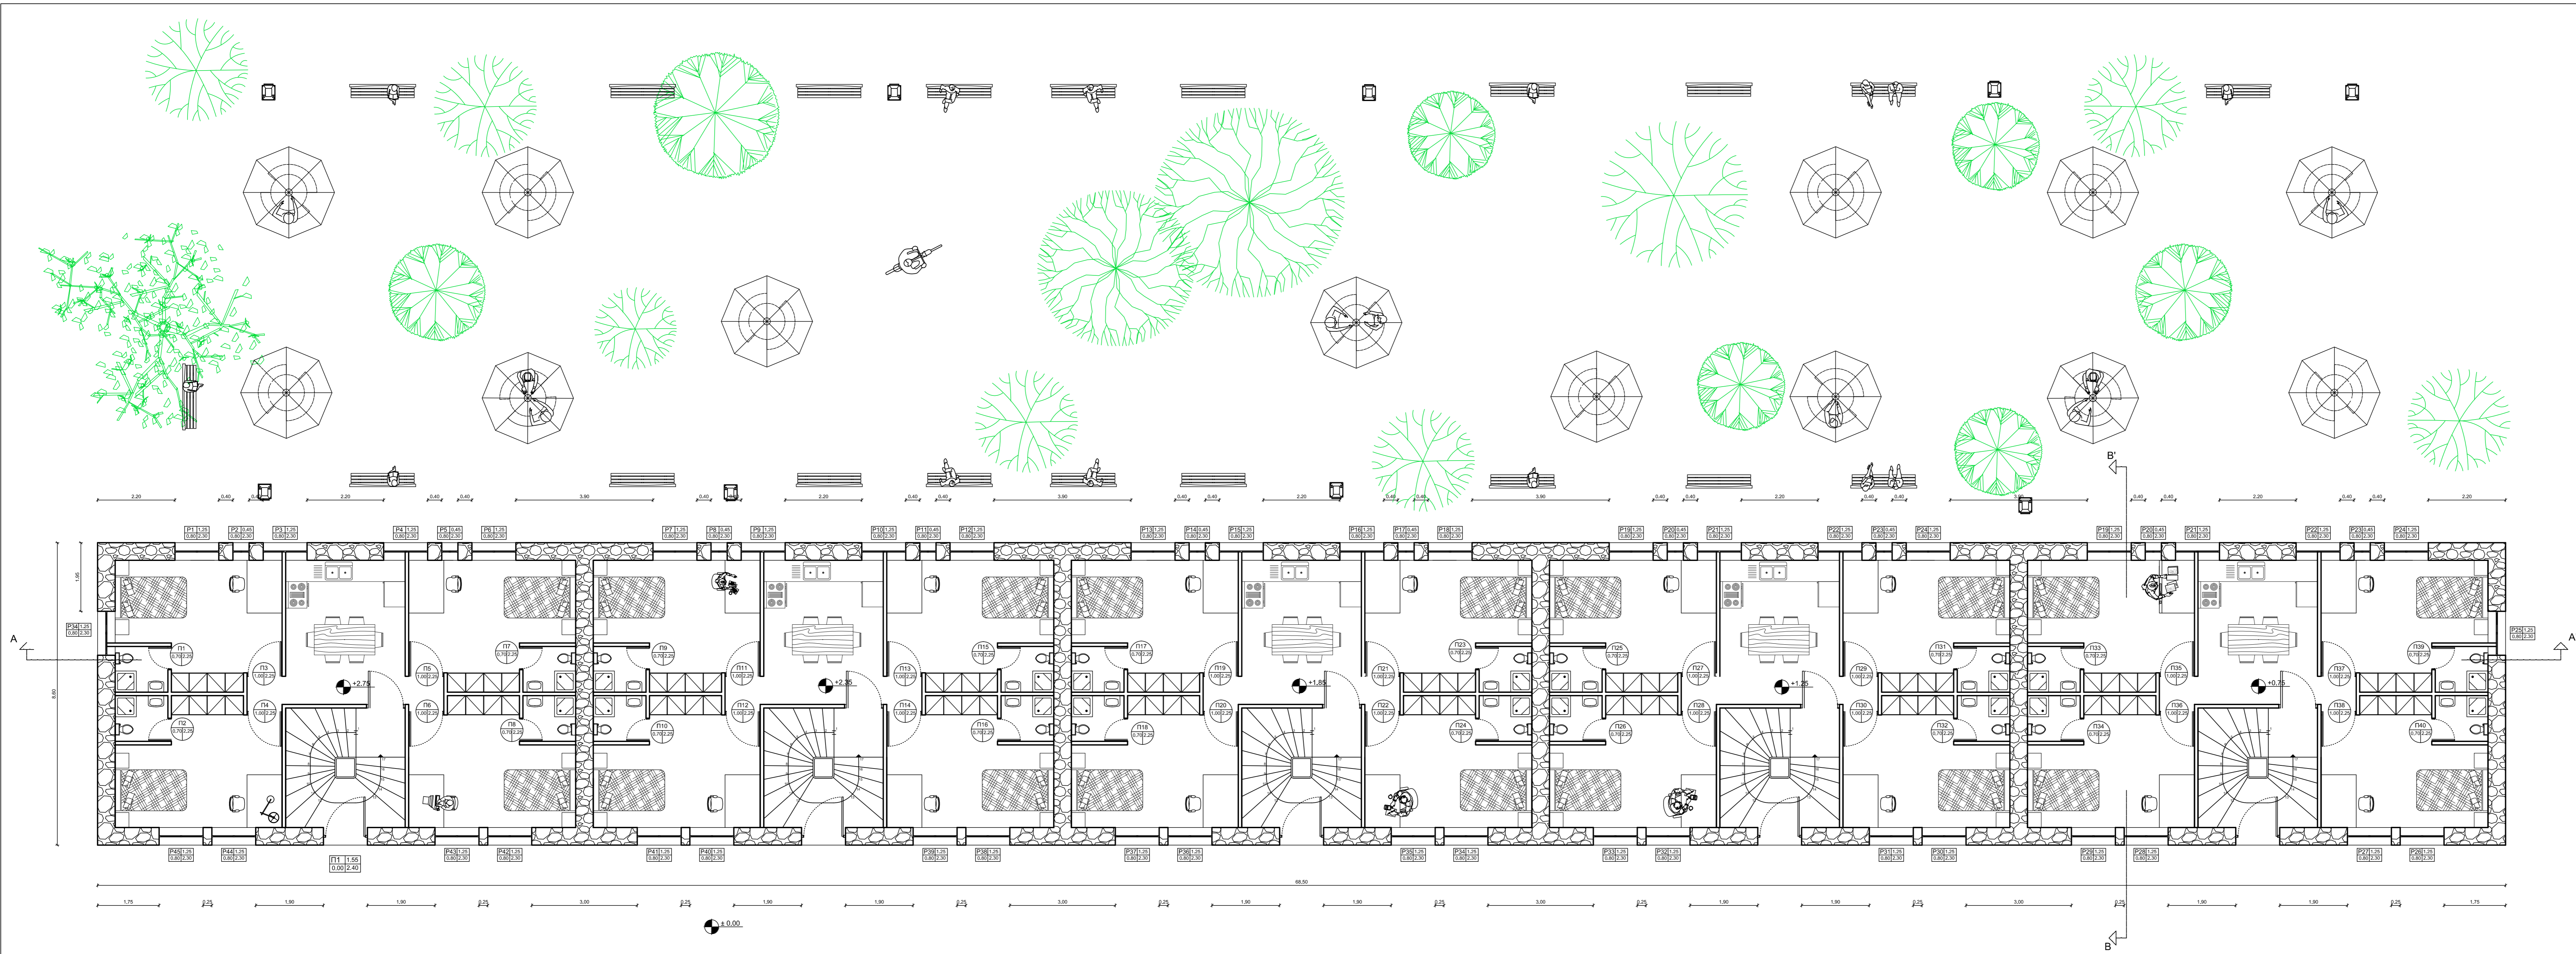



ΜΕΛΕΤΕΣ ΚΑΤΑΣΚΕΥΕΣ	
ΕΡΓΟΔΟΤΗΣ :	
ΠΡΟΤΑΣΗ ΑΝΑΠΛΑΣΗΣ ΠΡΟΣΦΥΓΙΚΩΝ ΚΑΤΟΙΚΙΩΝ ΤΗΣ ΛΕΩΦΟΡΟΥ ΑΛΕΞΑΝΔΡΑΣ ΜΕ ΤΗ ΔΗΜΙΟΥΡΓΙΑ ΦΟΙΤΗΤΙΚΗΣ ΕΣΤΙΑΣ & ΧΩΡΩΝ ΑΠΑΣΧΟΛΗΣΗΣ	
ΘΕΣΗ : ΛΕΩΦΟΡΟΣ ΑΛΕΞΑΝΔΡΑΣ	
ΜΕΛΕΤΗΤΗΣ : ΑΙΚΑΤΕΡΙΝΗ ΚΑΡΑΜΠΕΛΑ ΙΟΥΛΙΑΤΑ ΜΑΜΦΡΕΔΑ	
ΘΕΜΑ : ΚΑΤΟΨΗ ΙΣΟΓΕΙΟΥ ΚΤΙΡΙΟ 6	ΑΡ. ΣΧΕΔΙΟΥ A-64
ΚΑΙΜΑΚΑ : 1:50	
ΗΜΕΡΟΜΗΝΙΑ : ΣΕΠΤΕΜΒΡΙΟΣ 2011	
ΥΠΟΓΡΑΦΗ :	ΣΦΡΑΓΙΔΑ :




ΜΕΛΕΤΕΣ ΚΑΤΑΣΚΕΥΕΣ	
ΕΡΓΟΔΟΤΗΣ :	
ΕΡΓΟ :	ΠΡΟΤΑΣΗ ΑΝΑΠΛΑΣΗΣ ΠΡΟΣΦΥΓΙΚΩΝ ΚΑΤΟΙΚΙΩΝ ΤΗΣ ΛΕΩΦΟΡΟΥ ΑΛΕΞΑΝΔΡΑΣ ΜΕ ΤΗ ΔΗΜΙΟΥΡΓΙΑ ΦΟΙΤΗΤΙΚΗΣ ΕΣΤΙΑΣ & ΧΩΡΩΝ ΑΓΛΑΣΧΟΛΗΣΗΣ
ΘΕΣΗ :	ΛΕΩΦΟΡΟΣ ΑΛΕΞΑΝΔΡΑΣ
ΜΕΛΕΤΗΤΗΣ :	ΑΙΚΑΤΕΡΙΝΗ ΚΑΡΑΜΠΕΛΑ ΙΟΥΛΙΑΤΑ ΜΑΜΦΡΕΔΑ
ΘΕΜΑ :	ΠΡΟΣΦΥΓΗ ΚΤΙΡΙΟ 8
ΑΡ.ΣΧΕΔΙΟΥ	A-68
ΚΛΙΜΑΚΑ :	1:50
ΗΜΕΡΟΜΗΝΙΑ :	ΣΕΠΤΕΜΒΡΙΟΣ 2011
ΥΠΟΓΡΑΦΗ :	ΣΦΡΑΓΙΔΑ :



ΜΕΛΕΤΕΣ ΚΑΤΑΣΚΕΥΕΣ	
ΕΡΓΟΔΟΤΗΣ :	
ΕΡΓΟ :	ΠΡΟΤΑΣΗ ΑΝΑΠΛΑΣΗΣ ΠΡΟΣΦΥΓΙΚΩΝ ΚΑΤΟΙΚΙΩΝ ΤΗΣ ΛΕΩΦΟΡΟΥ ΑΛΕΞΑΝΔΡΑΣ ΜΕ ΤΗ ΔΗΜΙΟΥΡΓΙΑ ΦΟΙΤΗΤΙΚΗΣ ΕΣΤΙΑΣ & ΧΩΡΩΝ ΑΓΛΑΣΧΟΛΗΣΗΣ
ΘΕΣΗ :	ΛΕΩΦΟΡΟΣ ΑΛΕΞΑΝΔΡΑΣ
ΜΕΛΕΤΗΤΗΣ :	ΑΙΚΑΤΕΡΙΝΗ ΚΑΡΑΜΠΕΛΑ ΙΟΥΛΙΑΤΑ ΜΑΜΦΡΕΔΑ
ΘΕΜΑ :	ΠΙΣΤΟΧΗ ΚΤΙΡΙΟ 8
ΑΡ.ΣΧΕΔΙΟΥ	A-69
ΚΛΙΜΑΚΑ :	1:50
ΗΜΕΡΟΜΗΝΙΑ :	ΣΕΠΤΕΜΒΡΙΟΣ 2011
ΥΠΟΓΡΑΦΗ :	ΣΦΡΑΓΙΔΑ :

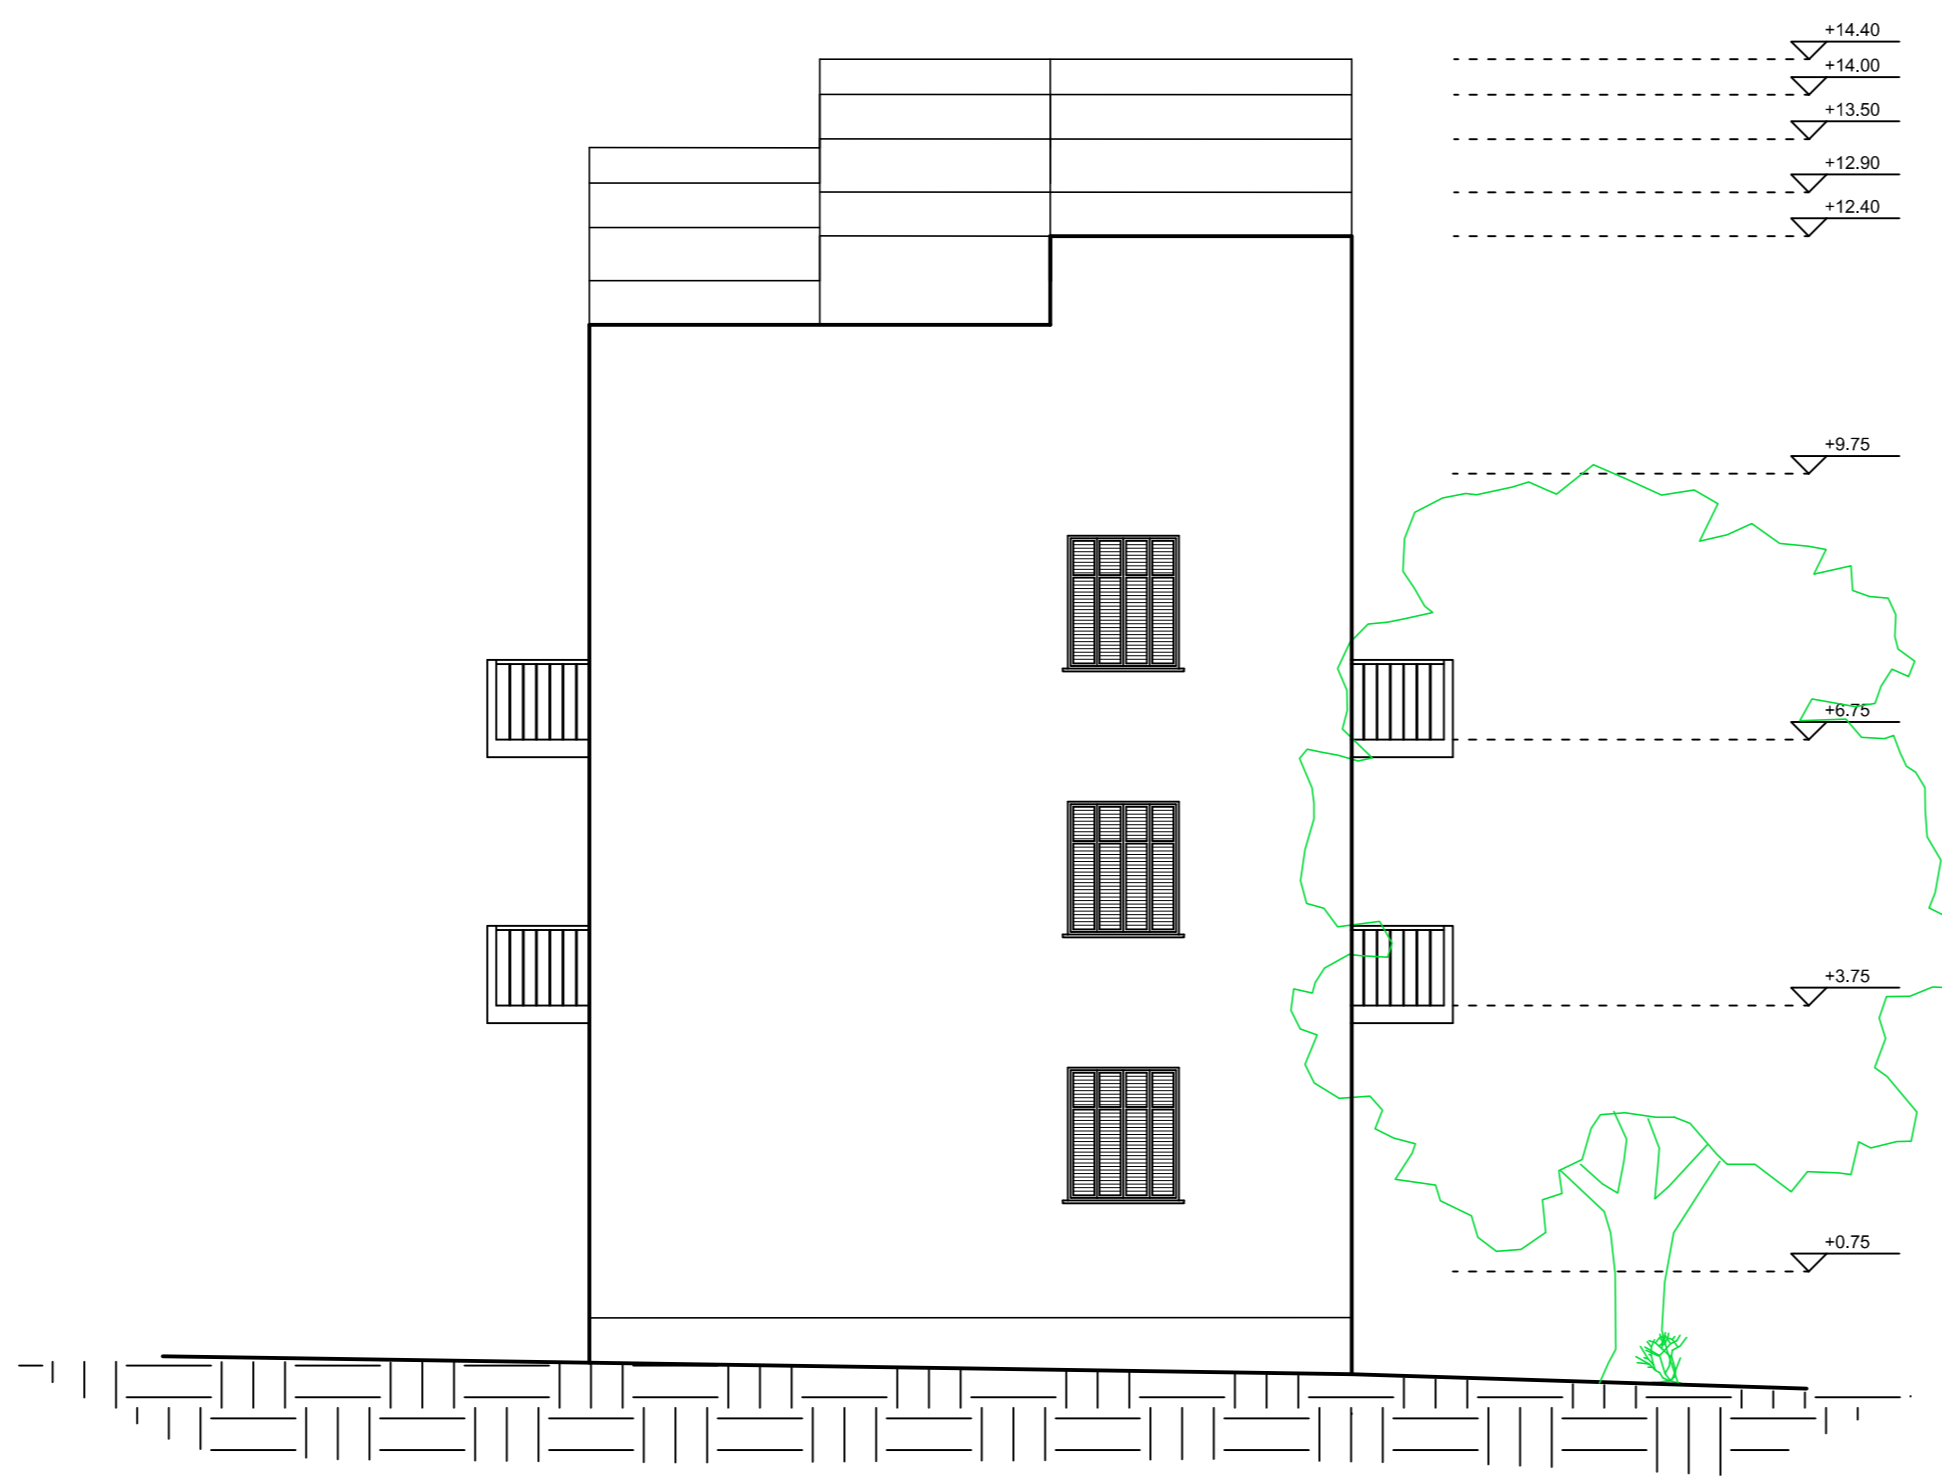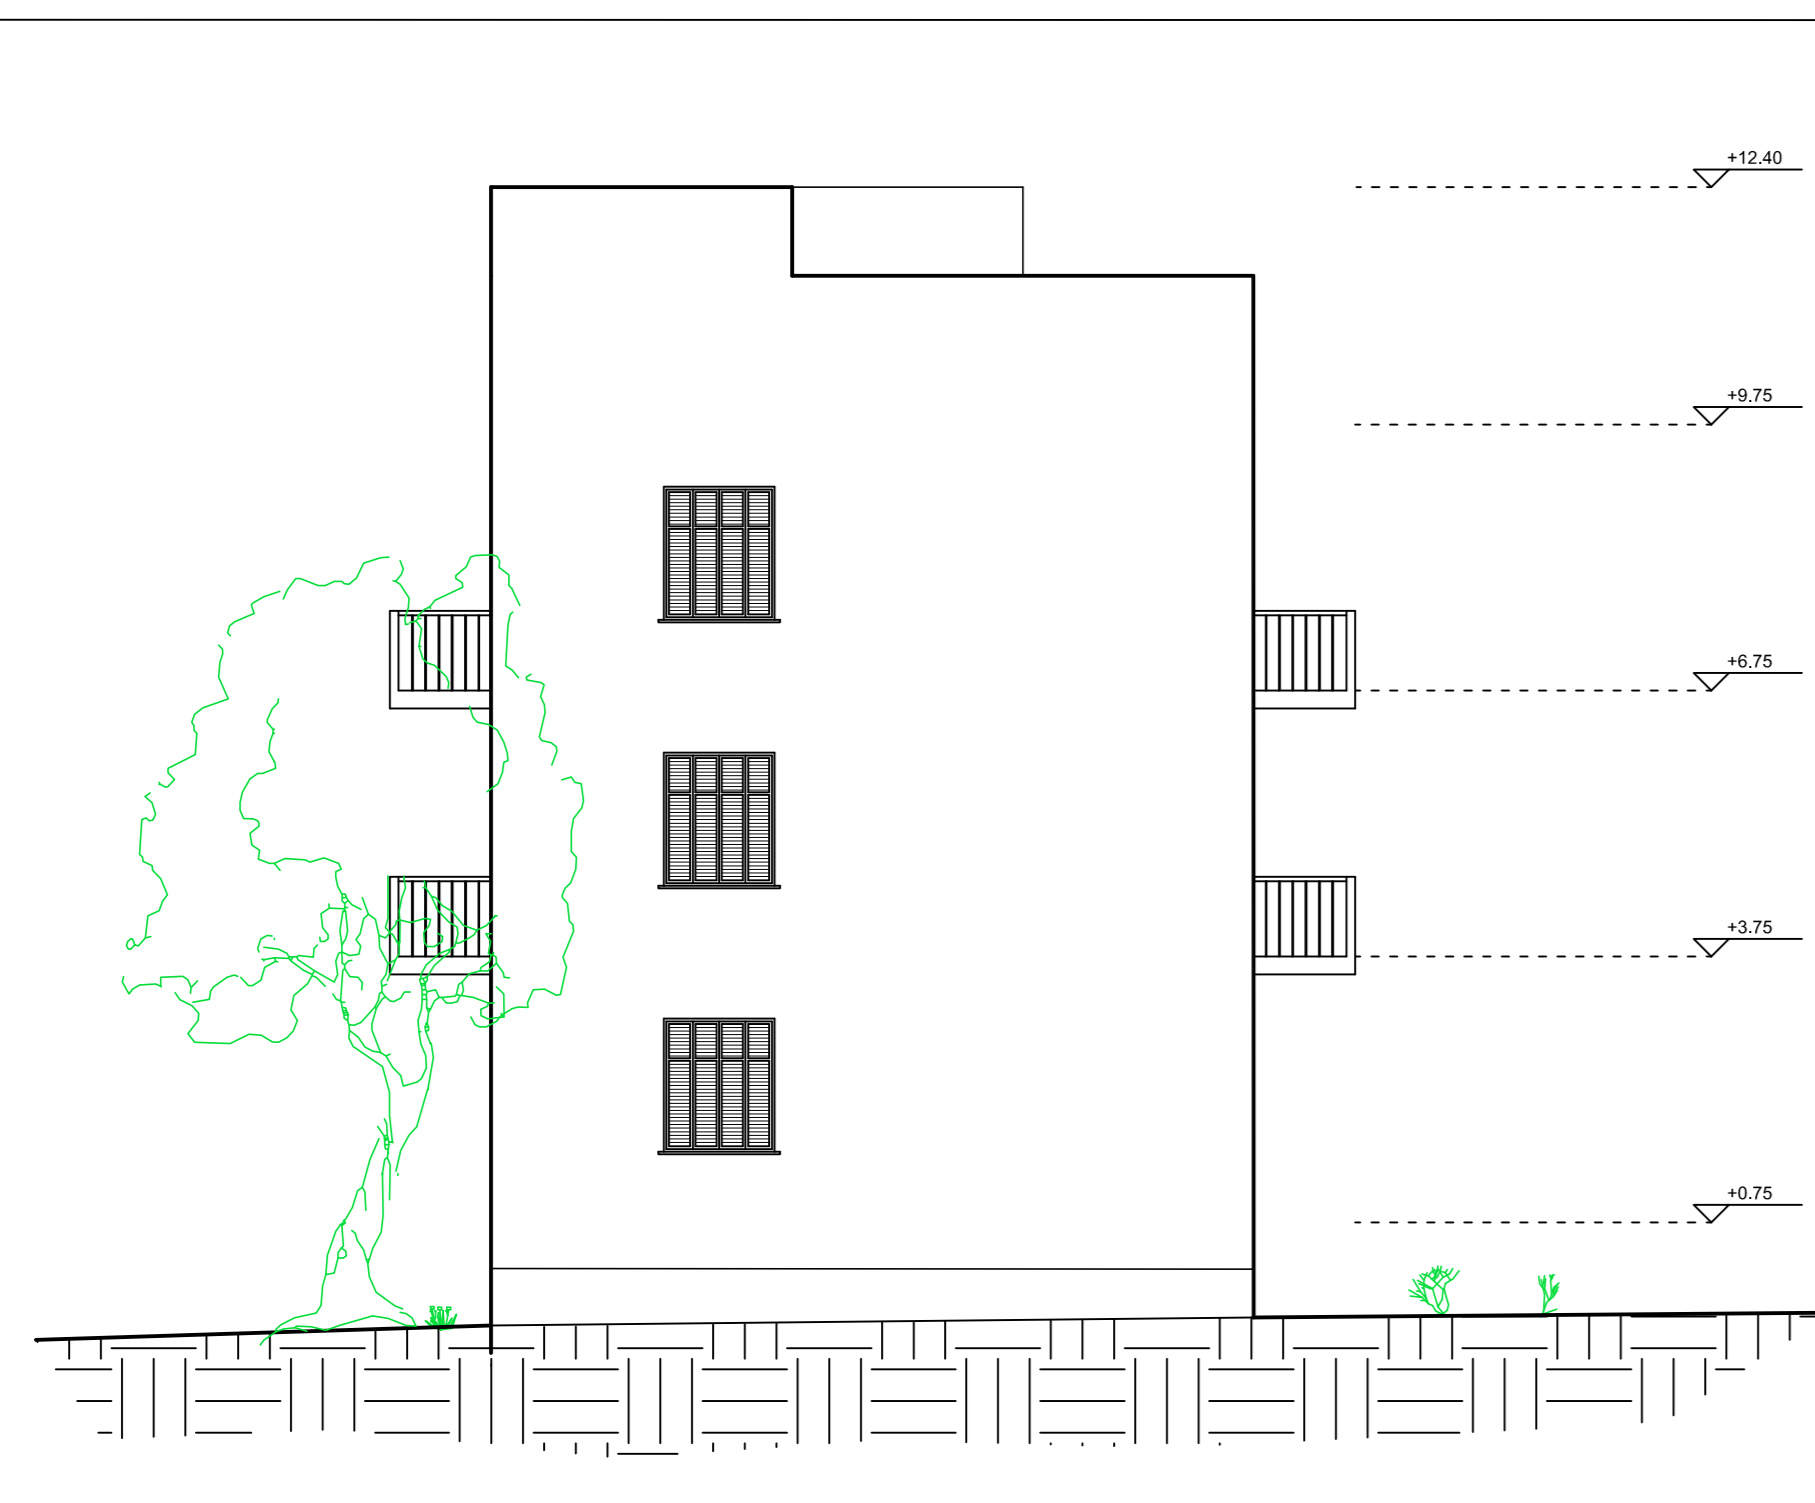

ΜΕΛΕΤΕΣ ΚΑΤΑΣΚΕΥΕΣ	
ΕΡΓΟΔΟΤΗΣ :	
ΕΡΓΟ :	ΠΡΟΤΑΣΗ ΑΝΑΠΛΑΣΗΣ ΠΡΟΣΦΥΓΙΚΩΝ ΚΑΤΟΙΚΙΩΝ ΤΗΣ ΛΕΩΦΟΡΟΥ ΑΛΕΞΑΝΔΡΑΣ ΜΕ ΤΗ ΔΗΜΙΟΥΡΓΙΑ ΦΟΙΤΗΤΙΚΗΣ ΕΣΤΙΑΣ & ΧΩΡΩΝ ΑΓΛΑΣΧΟΛΗΣΗΣ
ΘΕΣΗ :	ΛΕΩΦΟΡΟΣ ΑΛΕΞΑΝΔΡΑΣ
ΜΕΛΕΤΗΤΗΣ :	ΑΙΚΑΤΕΡΙΝΗ ΚΑΡΑΜΠΕΛΑ ΙΟΥΛΙΑΤΑ ΜΑΜΦΡΕΔΑ
ΘΕΜΑ :	ΠΑΓΙΕΣ ΘΥΕΙΣ ΚΤΙΡΙΟ 8
ΑΡ.ΣΧΕΔΙΟΥ	A-70
ΚΛΙΜΑΚΑ :	1:50
ΗΜΕΡΟΜΗΝΙΑ :	ΣΕΠΤΕΜΒΡΙΟΣ 2011
ΥΠΟΓΡΑΦΗ :	ΣΦΡΑΓΙΔΑ :

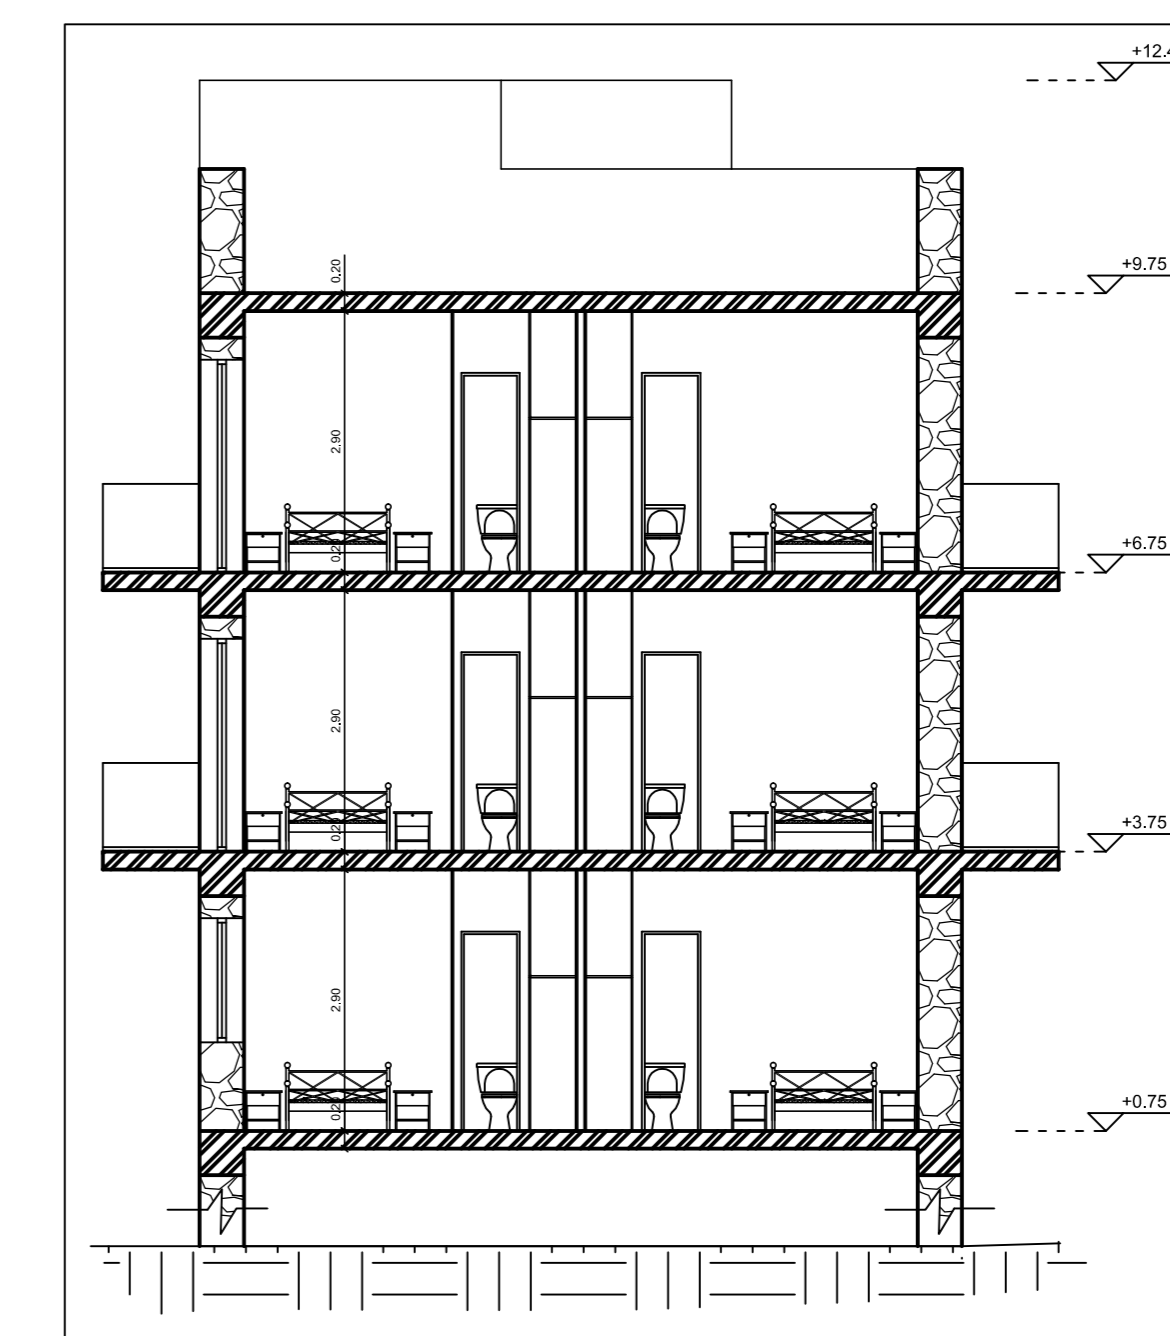

ΜΕΛΕΤΕΣ ΚΑΤΑΣΚΕΥΕΣ	
ΕΡΓΟΔΟΤΗΣ :	
ΕΡΓΟ :	ΠΡΟΤΑΣΗ ΑΝΑΠΛΑΣΗΣ ΠΡΟΣΦΥΓΙΚΩΝ ΚΑΤΟΙΚΙΩΝ ΤΗΣ ΛΕΩΦΟΡΟΥ ΑΛΕΞΑΝΔΡΑΣ ΜΕ ΤΗ ΔΗΜΙΟΥΡΓΙΑ ΦΟΙΤΗΤΙΚΗΣ ΕΣΤΙΑΣ & ΧΩΡΩΝ ΑΓΛΑΣΧΟΛΗΣΗΣ
ΘΕΣΗ :	ΛΕΩΦΟΡΟΣ ΑΛΕΞΑΝΔΡΑΣ
ΜΕΛΕΤΗΤΗΣ :	ΑΙΚΑΤΕΡΙΝΗ ΚΑΡΑΜΠΕΛΑ ΙΟΥΛΙΑΤΑ ΜΑΜΦΡΕΔΑ
ΘΕΜΑ :	ΤΟΜΗ Β-Β' ΚΤΙΡΙΟ 8
ΑΡ.ΣΧΕΔΙΟΥ	A-72
ΚΛΙΜΑΚΑ :	1:50
ΗΜΕΡΟΜΗΝΙΑ :	ΣΕΠΤΕΜΒΡΙΟΣ 2011
ΥΠΟΓΡΑΦΗ :	ΣΦΡΑΓΙΔΑ :



ΜΕΛΕΤΕΣ ΚΑΤΑΣΚΕΥΕΣ	
ΕΡΓΟΔΟΤΗΣ :	
ΕΡΓΟ :	ΠΡΟΤΑΣΗ ΑΝΑΠΛΑΣΗΣ ΠΡΟΣΦΥΓΙΚΩΝ ΚΑΤΟΙΚΙΩΝ ΤΗΣ ΛΕΩΦΟΡΟΥ ΑΛΕΞΑΝΔΡΑΣ ΜΕ ΤΗ ΔΗΜΙΟΥΡΓΙΑ ΦΟΙΤΗΤΙΚΗΣ ΕΣΤΙΑΣ & ΧΩΡΩΝ ΑΓΛΑΣΧΟΛΗΣΗΣ
ΘΕΣΗ :	ΛΕΩΦΟΡΟΣ ΑΛΕΞΑΝΔΡΑΣ
ΜΕΛΕΤΗΤΗΣ :	ΑΙΚΑΤΕΡΙΝΗ ΚΑΡΑΜΠΕΛΑ ΙΟΥΛΙΑΤΑ ΜΑΜΦΡΕΔΑ
ΘΕΜΑ :	ΤΟΜΗ Α-Α' ΚΤΙΡΙΟ 8
ΑΡ.ΣΧΕΔΙΟΥ	A-71
ΚΛΙΜΑΚΑ :	1:50
ΗΜΕΡΟΜΗΝΙΑ :	ΣΕΠΤΕΜΒΡΙΟΣ 2011
ΥΠΟΓΡΑΦΗ :	ΣΦΡΑΓΙΔΑ :

