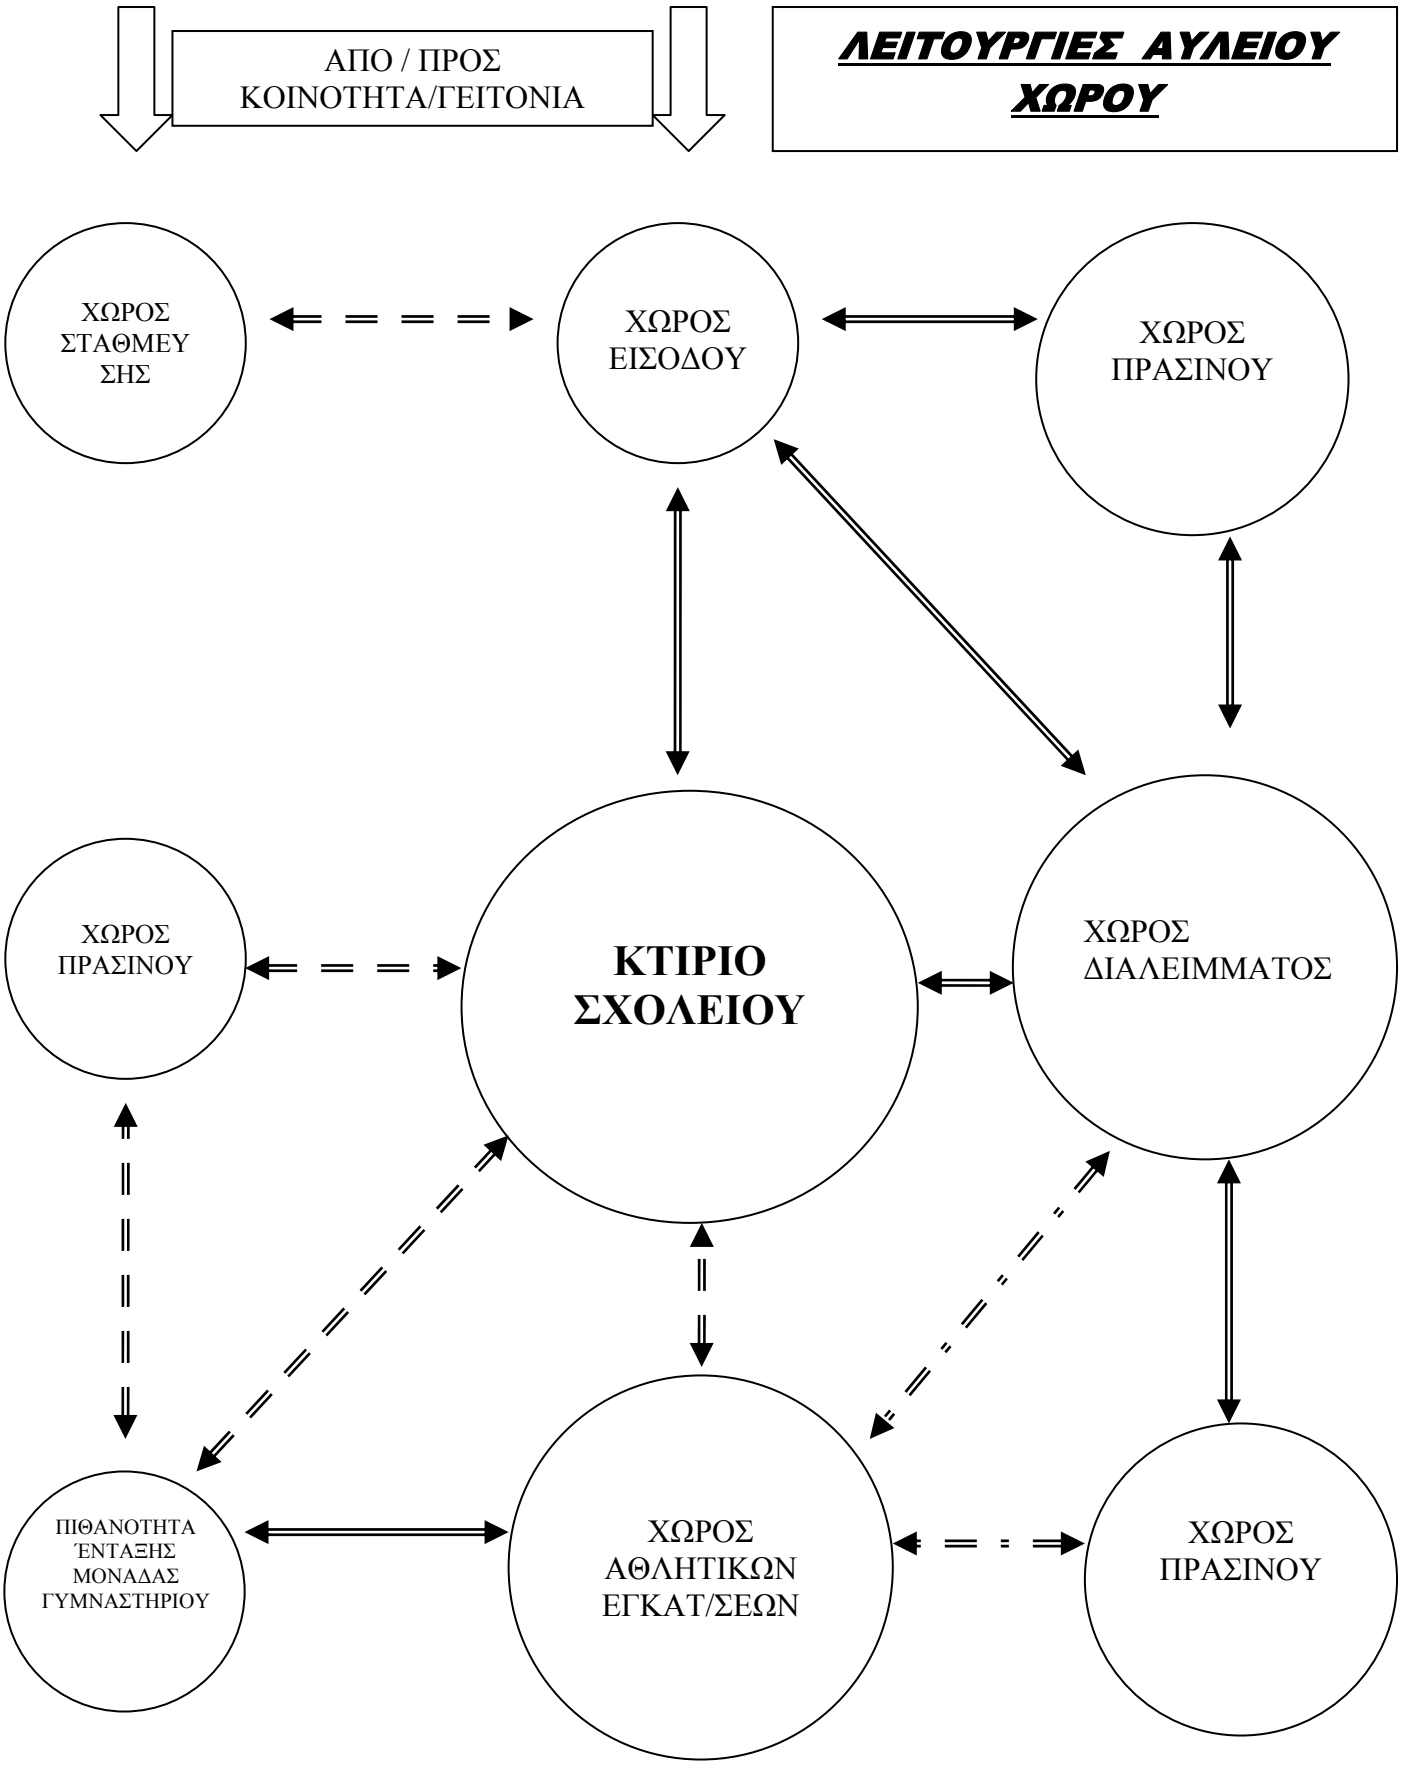
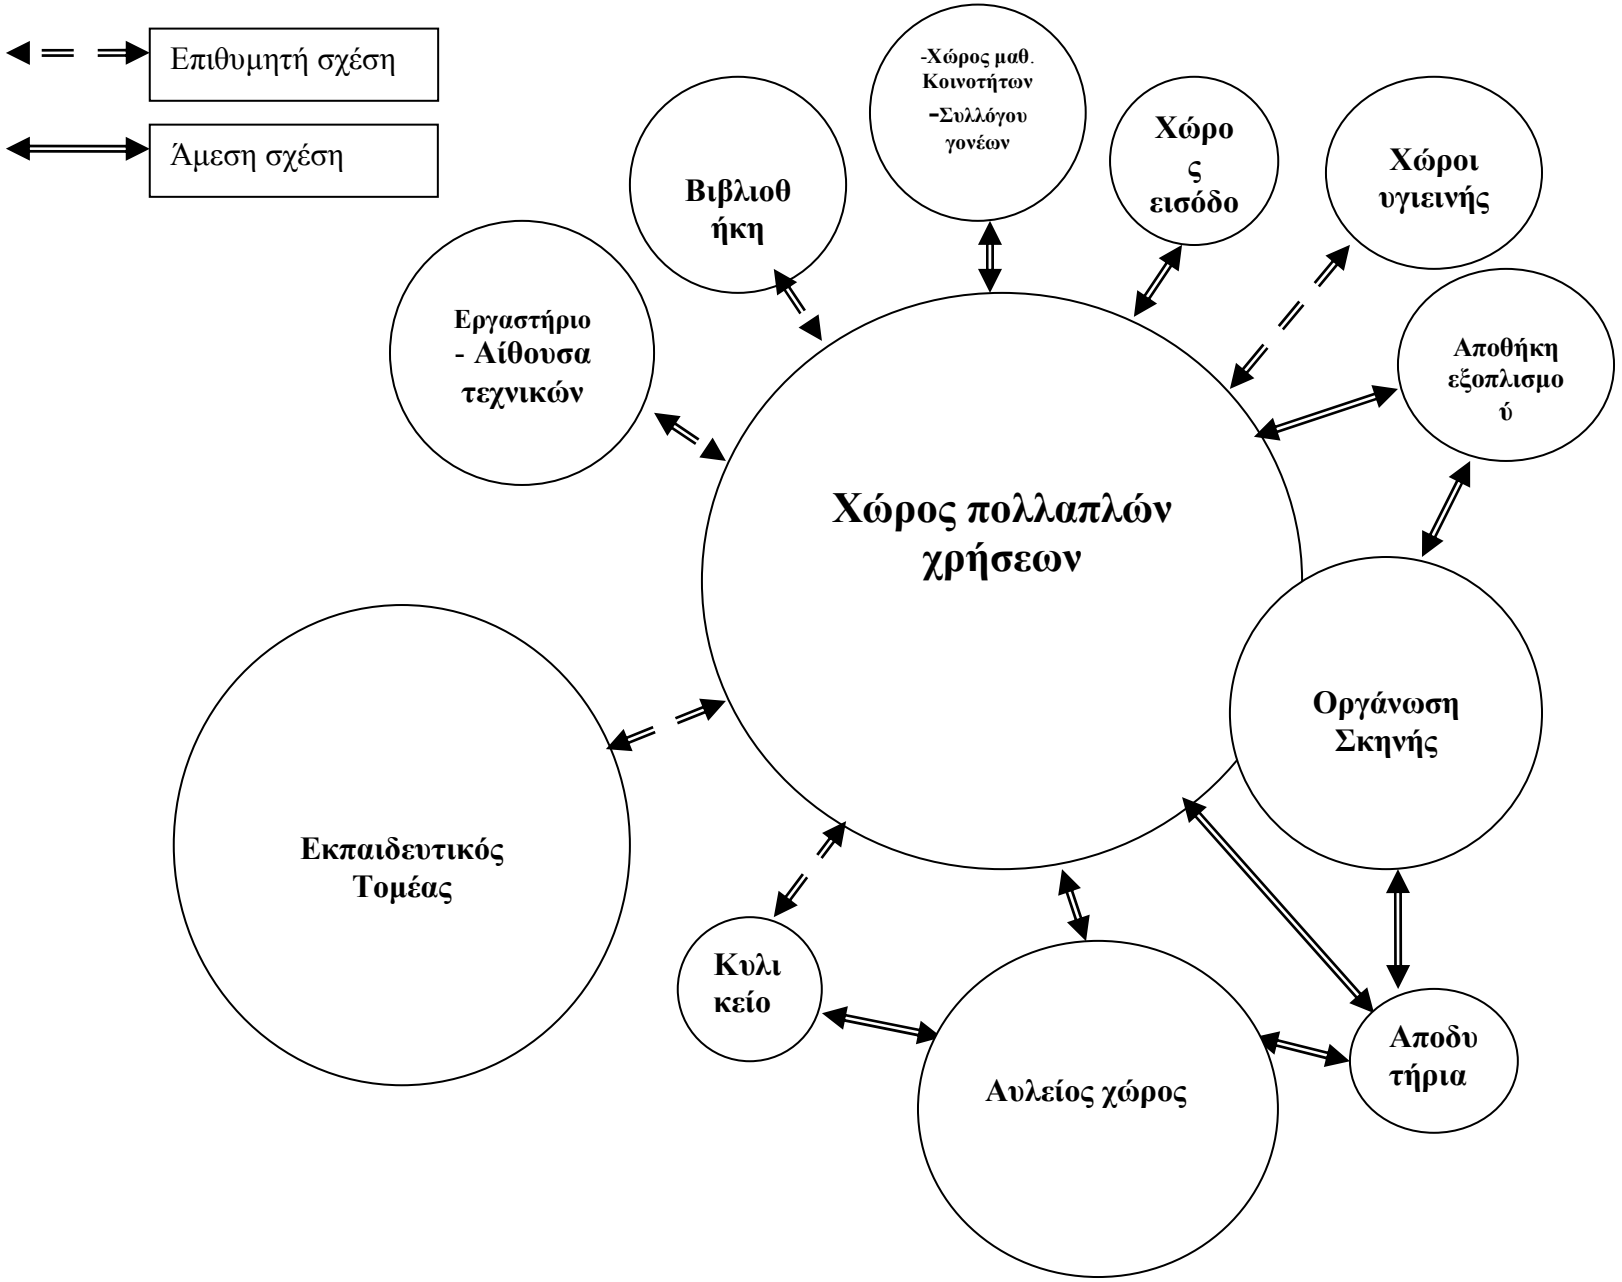
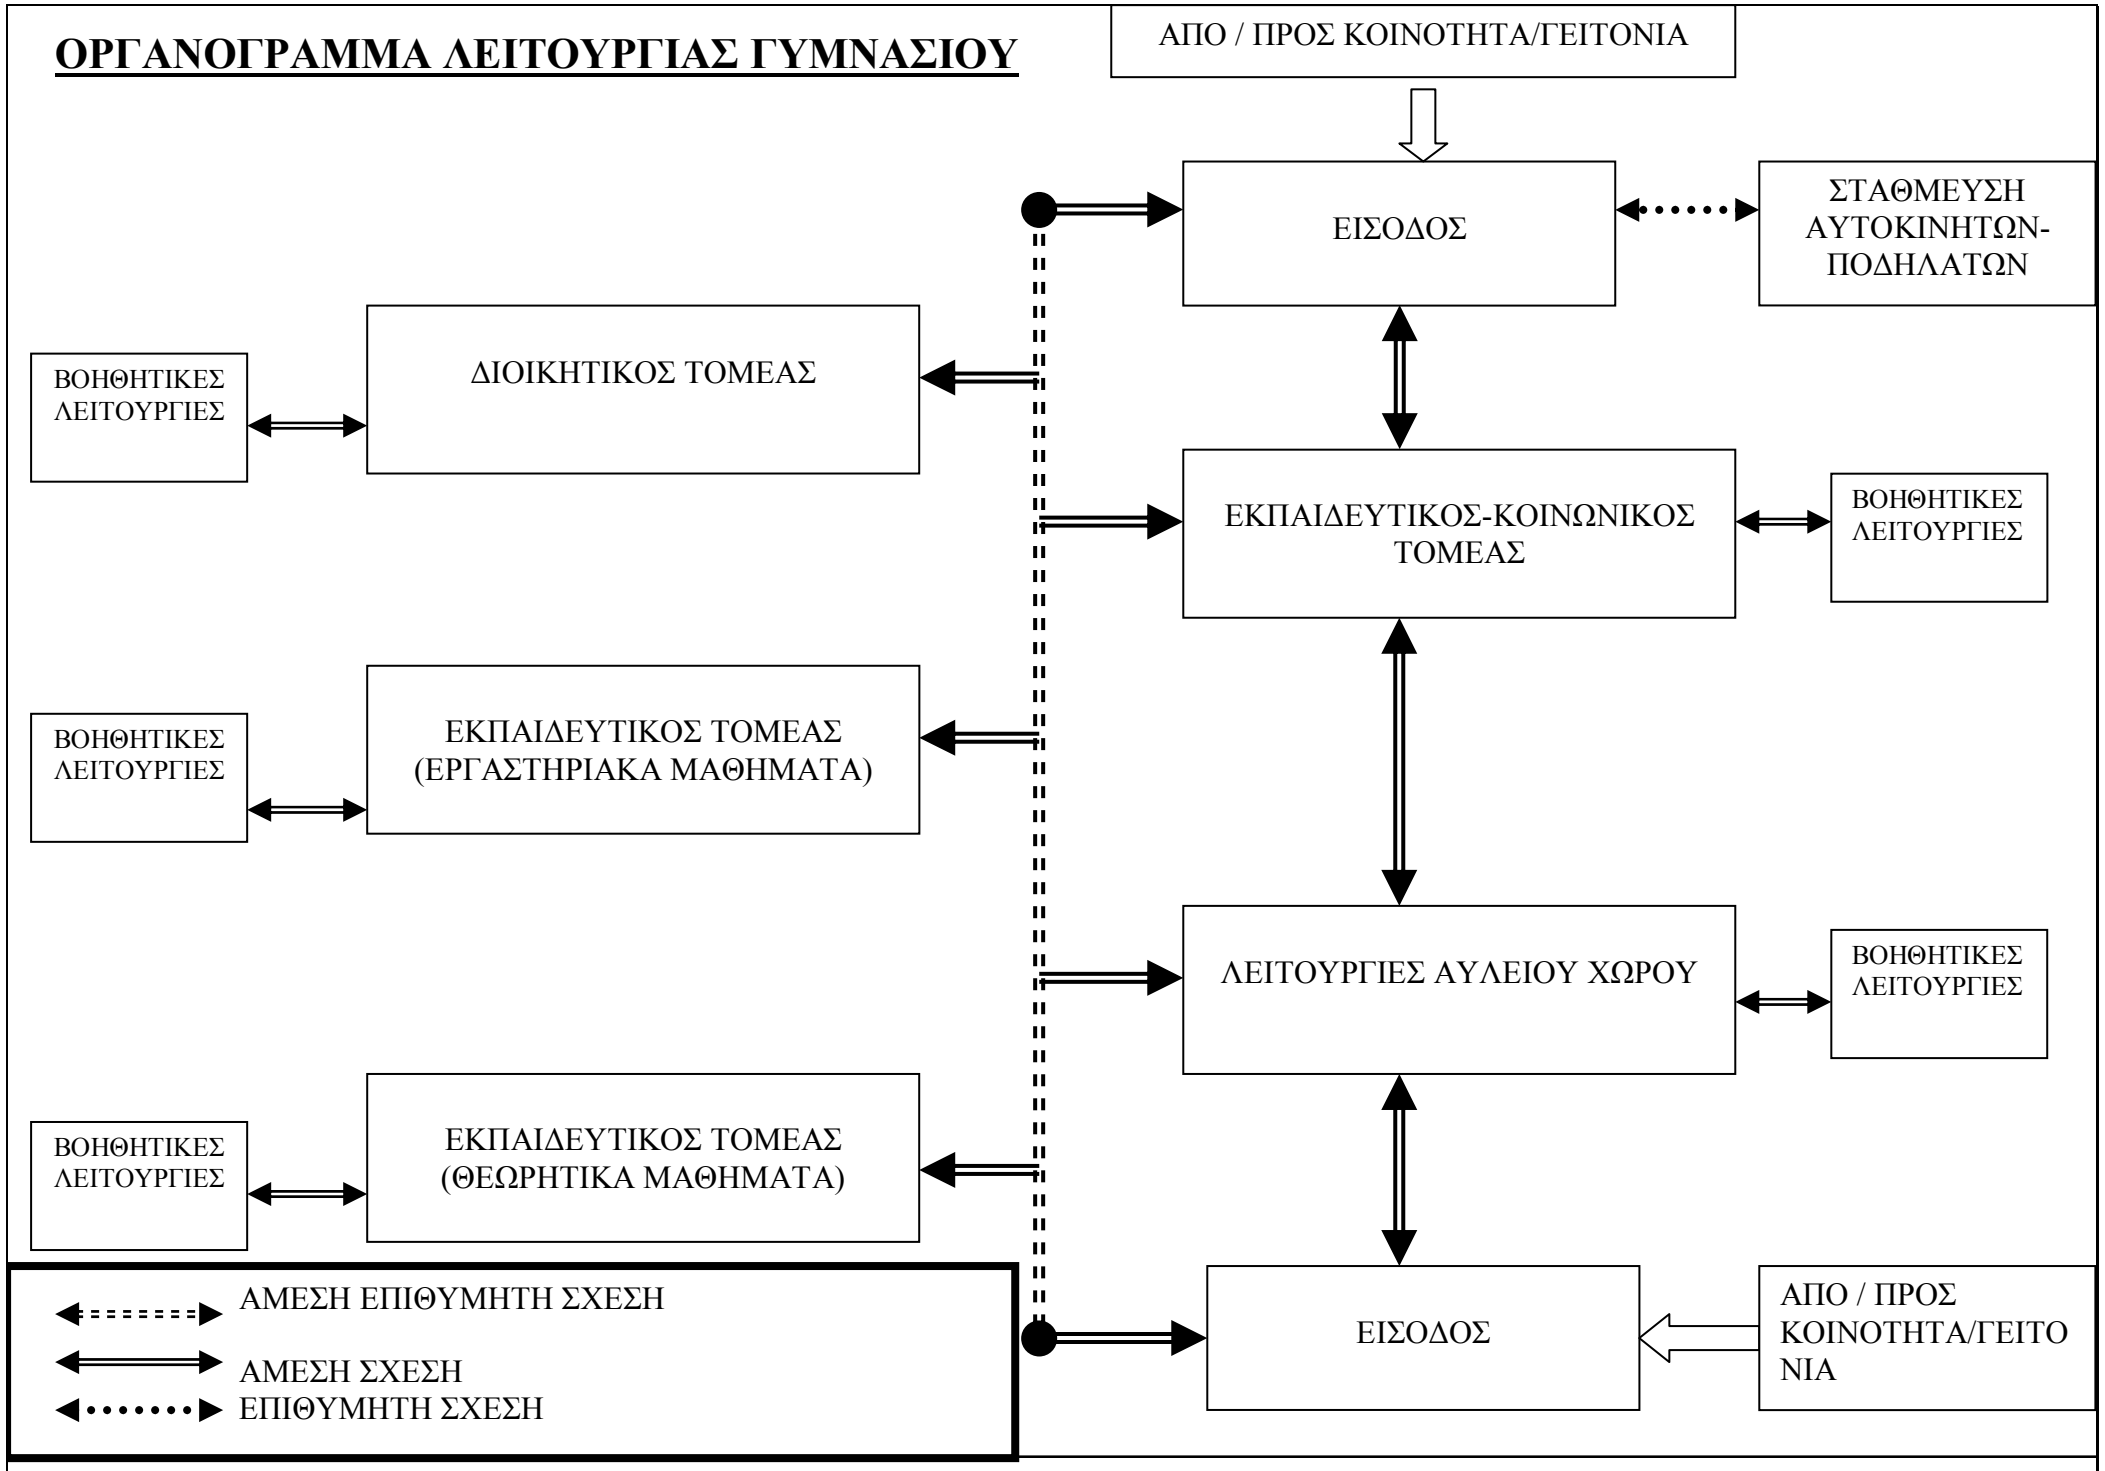

ΑΠΟ / ΠΡΟΣ
ΚΟΙΝΟΤΗΤΑ/ΓΕΙΤΟΝΙΑ
ΛΕΙΤΟΥΡΓΙΕΣ ΑΥΛΕΙΟΥ ΧΩΡΟΥ
ΧΩΡΟΣ ΣΤΑΘΜΕΥΣΗΣ
ΧΩΡΟΣ ΕΙΣΟΔΟΥ
ΧΩΡΟΣ ΠΡΑΣΙΝΟΥ
ΧΩΡΟΣ ΠΡΑΣΙΝΟΥ
ΚΤΙΡΙΟ ΣΧΟΛΕΙΟΥ
ΧΩΡΟΣ ΔΙΑΛΕΙΜΜΑΤΟΣ
ΠΙΘΑΝΟΤΗΤΑ ΕΝΤΑΞΗΣ ΜΟΝΑΔΑΣ ΓΥΜΝΑΣΤΗΡΙΟΥ
ΧΩΡΟΣ ΑΘΛΗΤΙΚΩΝ ΕΓΚΑΤ/ΣΕΩΝ
ΧΩΡΟΣ ΠΡΑΣΙΝΟΥ
ΑΜΕΣΗ ΣΧΕΣΗ
ΑΜΕΣΗ ΕΠΙΘΥΜΗΤΗ ΣΧΕΣΗ
ΕΠΙΘΥΜΗΤΗ ΣΧΕΣΗ



Εκπαιδευτικος – Κοινωνικός Τομέας Μέσης Εκπαίδευσης

	ΚΤΙΡΙΟΛΟΓΙΚΟ ΠΡΟΓΡΑΜΜΑ **Βαθμίδα Εκπαίδευσης : Μέση - Γυμνάσιο** **Μαθητικό Δυναμικό : 210 Μαθητές**						**ΑΡΙΘΜΟΣ ΤΜΗΜΑΤΩΝ :6 (35 ΜΑΘΗΤΩΝ)**			
Α/Α	**ΤΟΜΕΑΣ**	**ΚΑΤΗΓΟΡΙΕΣ ΧΩΡΩΝ**	**ΑΡ.ΘΕΣΕΩΝ**	**ΣΥΝΤΕΛ. ΧΡΗΣΗΣ ΧΩΡΟΥ**	**ΑΡ.ΟΜΟΙΩΝ ΧΩΡΩΝ**	**ΕΠΙΦ.Μ2 ΑΝΑ ΜΑΘΗΤΗ**	**ΕΠΙΦ.Μ2 ΧΩΡΟΥ**	**ΣΥΝΟΛ.ΕΠΙΦΑΝΙΑ Μ2**	**ΠΟΣΟΣΤ. ΕΠΙ ΣΥΝ. ΕΠΙΦ.**	**ΠΑΡΑΤΗΡΗΣΕΙΣ**
Α.	**ΕΚΠΑΙΔΕΥΤΙΚΟΣ**	ΧΩΡΟΙ ΕΚΠΑΙΔΕΥΤΙΚΟΥ ΤΟΜΕΑ						620	50,77	
		1.ΧΩΡΟΙ ΘΕΩΡΗΤΙΚΩΝ ΜΑΘΗΜΑΤΩΝ	35		6	1,7	60	360		μονάδα τάξη
		2.ΧΩΡΟΙ ΕΡΓΑΣΤΗΡΙΑΚΩΝ ΜΑΘΗΜΑΤΩΝ								
		α.Εργαστηριο φυσικοχημείας	24		1	3,2	78	78		
		β.Παρασκευαστιριο Φυσικοχημείας			1		26	26		
		γ.Εργαστηριο μαθήματος τεχνολογίας	20		1	3,9	78	78		
		δ.Αποθηκη εργαστηρίου τεχνολογίας			1		17	17		
		ε.Σχεδιαστηριο εργαστηρίου τεχνολογίας	15		1	3,4	52	52		
		στ.Αποθηκη εξοπλισμού.			1		9	9		
Β.	**ΕΚΠΑΙΔΕΥΤΙΚΟΣ - ΚΟΙΝΩΝΙΚΟΣ**	ΧΩΡΟΙ ΕΚΠΑΙΔΕΥΤΙΚΟΥ- ΚΟΙΝΩΝΙΚΟΥ ΤΟΜΕΑ						401	32,85	
		1.α.ΑΙΘΟΥΣΑ ΠΟΛΛΑΠΛΩΝ ΧΡΗΣΕΩΝ	240		1		156	156		
		β.Σκηνη			1		39	39		
		γ.Αποθηκη			1		18	18		
		δ.Αποδυτηρια			2		11	22		
		2.ΒΙΒΛΙΟΘΗΚΗ	21		1	2,32	52	52		
		3.ΑΙΘΟΥΣΑ-ΕΡΓΑΣΤΗΡΙΟ	35		1	2,2	78	78		
		4.α.Γραφειο συλλόγου γονέων *			1		18	18		* παράλληλα λειτουργεί και σαν χώρος πρώτων βοηθειών
		β.Γραφειο μαθητικών κοινοτήτων			1		18	18		
Γ.	**ΔΙΟΙΚΗΤΙΚΟΣ**	ΔΙΟΙΚΗΣΗ						93	7,62	
		1.Γραφειο Διευθυντή	1		1		13	13		
		2.Γραφειο Υποδιευθυντή	1		1		13	13		
		3.Γραφειο Καθηγητών	12		1	4,0-5,0	52	52		
		4.Αρχειο			1		6	6		
		5.Χωροι Υγιεινής Προσωπικού			2		4,5	9		
Δ.	**ΒΟΗΘΗΤΙΚΕΣ ΛΕΙΤΟΥΡΓΙΕΣ**	ΒΟΗΘΗΤΙΚΟΙ ΧΩΡΟΙ						107	8,76	
		1.Κυλικειο			1		13	13		
		2.Αποθηκη			1		9	9		
		3.ΧΩΡΟΙ ΥΓΙΕΙΝΗΣ ΜΑΘΗΤΩΝ					52	52		
		α.Αγοριων (2-3 wc, 5-6 ουρ., 5-6 ν)								
		β.Κοριτσιων (4-5 wc, 5-6 ν)								
		γ.Αναπτηρου (1 wc, 1 ν)								
		δ.Χωρος Καθαρισμού								
		4.Λεβητοστασιο			1		23	23		
		5.Θυρωρειο			1		10	10		
		ΣΥΝΟΛΙΚΗ ΕΠΙΦΑΝΕΙΑ ΧΩΡΩΝ						1221		
		Προσαύξηση 40% για τοίχους και						489		
		χώρους κυκλοφορίας								αναλογούν 8,14 μ2 ανά μαθη
		ΣΥΝΟΛΙΚΗ ΕΠΙΦΑΝΕΙΑ ΚΤΙΡΙΟΥ						1710		

ΟΡΓΑΝΟΓΡΑΜΜΑ ΛΕΙΤΟΥΡΓΙΑΣ ΓΥΜΝΑΣΙΟΥ



ΠΙΝΑΚΑΣ ΑΝΑΠΤΥΞΗΣ ΔΡΑΣΤΗΡΙΟΤΗΤΩΝ – ΧΩΡΩΝ

Γυμνάσιο

Δραστηριότητες		Μονάδες Χώρων		
		ΚΛΕΙΣΤΟΙ	ΗΜΙΥΠΑΙΘΡΙΟΙ	ΥΠΑΙΘΡΙΟΙ
Α. ΕΚΠΑΙΔΕΥΤΙΚΟΣ ΤΟΜΕΑΣ	**ΘΕΩΡΗΤΙΚΟ ΜΑΘΗΜΑ σε μονάδες των 35 μαθητών επί συνόλου δυναμικού.**	Μονάδες Τάξης		
	ΕΡΓΑΣΤΗΡΙΑΚΑ ΜΑΘΗΜΑΤΑ μονάδες 35 μαθητών. – **Εργαστ. Φυσ-Χημ**	Εργαστήριο φυς/χημ		
	ΕΡΓΑΣΤΗΡΙΑΚΑ ΜΑΘΗΜΑΤΑ μονάδες 35 μαθητών. – **Εργαστ. Βιολ-Ανθρωπ.**	Εργαστώ. Βιολογίας		
	ΕΡΓΑΣΤΗΡΙΑΚΑ ΜΑΘΗΜΑΤΑ μονάδες 35 μαθητών. – **Εργαστ.Τεχνικ.**	Εργαστ. Τεχνικών		
	ΕΡΓΑΣΤΗΡΙΑΚΑ ΜΑΘΗΜΑΤΑ μονάδες 35 μαθητών. – **Εργαστ. Μαθ. τεχνολ**	Αιθ.μαθ.τεχνολογιας		
	ΕΡΓΑΣΤΗΡΙΑΚΑ ΜΑΘΗΜΑΤΑ μονάδες 35 μαθητών. – **Σχεδιαστ. Μαθ.τεχν**	Αιθ. Σχεδιαστηρίων		
Β. ΕΚΠΑΙΔΕΥΤΙΚΟΣ ΚΟΙΝΩΝΙΚΟΣ ΤΟΜΕΑΣ	**ΔΙΑΛΛΕΙΜΑ**	Κλειστός χώρος διαλλειμάτων		Χώρος διαλλείματος στην αυλή
	ΒΙΒΛΙΟΘΗΚΗ	Βιβλιοστασιο/αναγνωστήριο		
	ΣΥΓΚΕΝΤΡΩΣΗ, ΔΙΑΛΕΞΗ, ΜΟΥΣΙΚΗ, ΘΕΑΤΡΟ, ΕΚΘΕΣΕΙΣ.	Χώρος πολλαπλών χρήσεων		
	ΖΩΓΡΑΦΙΚΗ, ΧΕΙΡΟΤΕΧΝΙΑ, ΦΩΤΟΓΡΑΦΙΑ, ΤΟΠΙΚΗ ΠΑΡΑΔΟΣΙΑΚΗ ΤΕΧΝΗ, ΤΕΧΝΟΤΡΟΠΙΑ	Εργαστήριο		
	ΓΥΜΝΑΣΤΙΚΗ, ΣΤΙΒΟΣ, ΒΟΛΕΪ, ΜΠΑΣΚΕΤ	Κλειστό Γυμναστήριο /χώρος πολλαπλών χρήσεων/Αποδυτήρια		Χώρος γυμναστικής – βόλεϊ – μπασκετ.
Γ. ΔΙΟΙΚΗΤΙΚΟΣ ΤΟΜΕΑΣ	**ΕΚΠΑΙΔΕΥΤΙΚΗ ΔΙΟΙΚΗΣΗ ΣΧΟΛΕΙΟΥ**	Γραφ γυμνασιάρχη/Γραφ καθηγητών/Γραφ.συνεδριασεων/ Αρχείο/Γραφ μαθ. Κοινοτήτων		
	ΚΟΙΝΟΤΙΚΗ ΣΥΜΜΕΤΟΧΗ	Γραφ.συλλ. γονέων/ δυνατότητα κατοικίας φύλακα		
Δ. ΒΟΗΘΗΤΙΚΕΣ ΛΕΙΤΟΥΡΓΙΕΣ	**ΧΩΡΟΙ ΣΤΑΣΗΣ, ΚΥΚΛΟΦ.-**	Είσοδος/διάδρομος/κόμβοι κίνησης/κλιμακοστάσια		Χώρος στάθμευσης ποδηλάτων Χώρος στάθμευσης αυτοκινήτων.
	ΚΥΛΙΚΕΙΟ	Κυλικείο		
	ΠΡΩΤΕΣ ΒΟΗΘΕΙΕΣ	Ιατρείο		
	ΧΩΡΟΙ ΥΓΙΕΙΝΗΣ	W.C. + νιπτήρες+ χώροι καθαρισμού		
	ΑΠΟΘΗΚΕΣ	Αποθήκη γενική Αιθ.πολλ.χρησεων Εργαστηρίων Εποπτ.μεσων		
	ΛΕΒΗΤΟΣΤΑΣΙΟ	Λεβητοστάσιο		

Σημείωση: οι ημιυπαιθριοι χώροι εκτός από τους απαραίτητους για κυκλοφορία και στάση (πχ είσοδος) θα εξαρτώνται από την αρχιτεκτονική λύση (οικόπεδο, κλιματολογικές συνθηκες, αναγκη ηλιοπροστασιας, πιθανοπτητα υπαιθρίων εκθέσεων).

Τυπικό Κτιριολογικό Πρόγραμμα Γυμνασίων

ΧΩΡΟΙ			ΓΙΑ 240 ΜΑΘΗΤΕΣ		
			ΑΡ.ΧΩΡΩΝ	ΕΠΙΦΑΝΕΙΑ ΧΩΡΟΥ	ΣΥΝΟΛΟ ΕΠΙΦΑΝΕΙΑΣ
1	ΤΑΞΕΙΣ		6	60	360
2	ΕΙΔΙΚΕΣ ΑΙΘΟΥΣΕΣ		2	90 60	150
3	ΕΡΓΑΣΤΗΡΙΑ		1	60	60
4	ΑΙΘ.ΤΕΛΕΤΩΝ ΚΑΙ ΓΥΜΝΑΣΤΗΡΙΟ		1	160	160
5	ΑΜΦΙΘΕΑΤΡΟ		-	-	-
6	ΑΙΘΟΥΣΑ ΦΑΓΗΤΟΥ		1	120	120
7	ΓΡΑΦΕΙΟ ΔΙΕΥΘΥΝΤΗ		2	12	24
8	ΓΡΑΦΕΙΟ ΚΑΘΗΓΗΤΩΝ		1	30	30
9	ΒΙΒΛΙΟΘΗΚΗ		1	60	60
10	ΙΑΤΡΕΙΟ		1	15	15
11	ΧΩΡΟΙ ΥΓΙΕΙΝΗΣ			90	90
12	ΧΩΡΟΙ ΚΥΚΛΟΦ.	ΑΝΟΙΚΤΟΙ		260	260
		ΚΛΕΙΣΤΟΙ		320	320
13	ΜΗΧΑΝΟΣΤΑΣΙΟ		1	30	30
14	ΑΠΟΘΗΚΕΣ		1	40	40
15	ΥΠΟΣΤΕΓΟ ΓΥΜΝΑΣΤΙΚΗΣ		-	-	-
ΣΥΝΟΛΙΚΗ ΕΠΙΦΑΝΕΙΑ ΣΕ Μ2					1440 1500