


ΑΚΑΛΥΠΤΟΣ

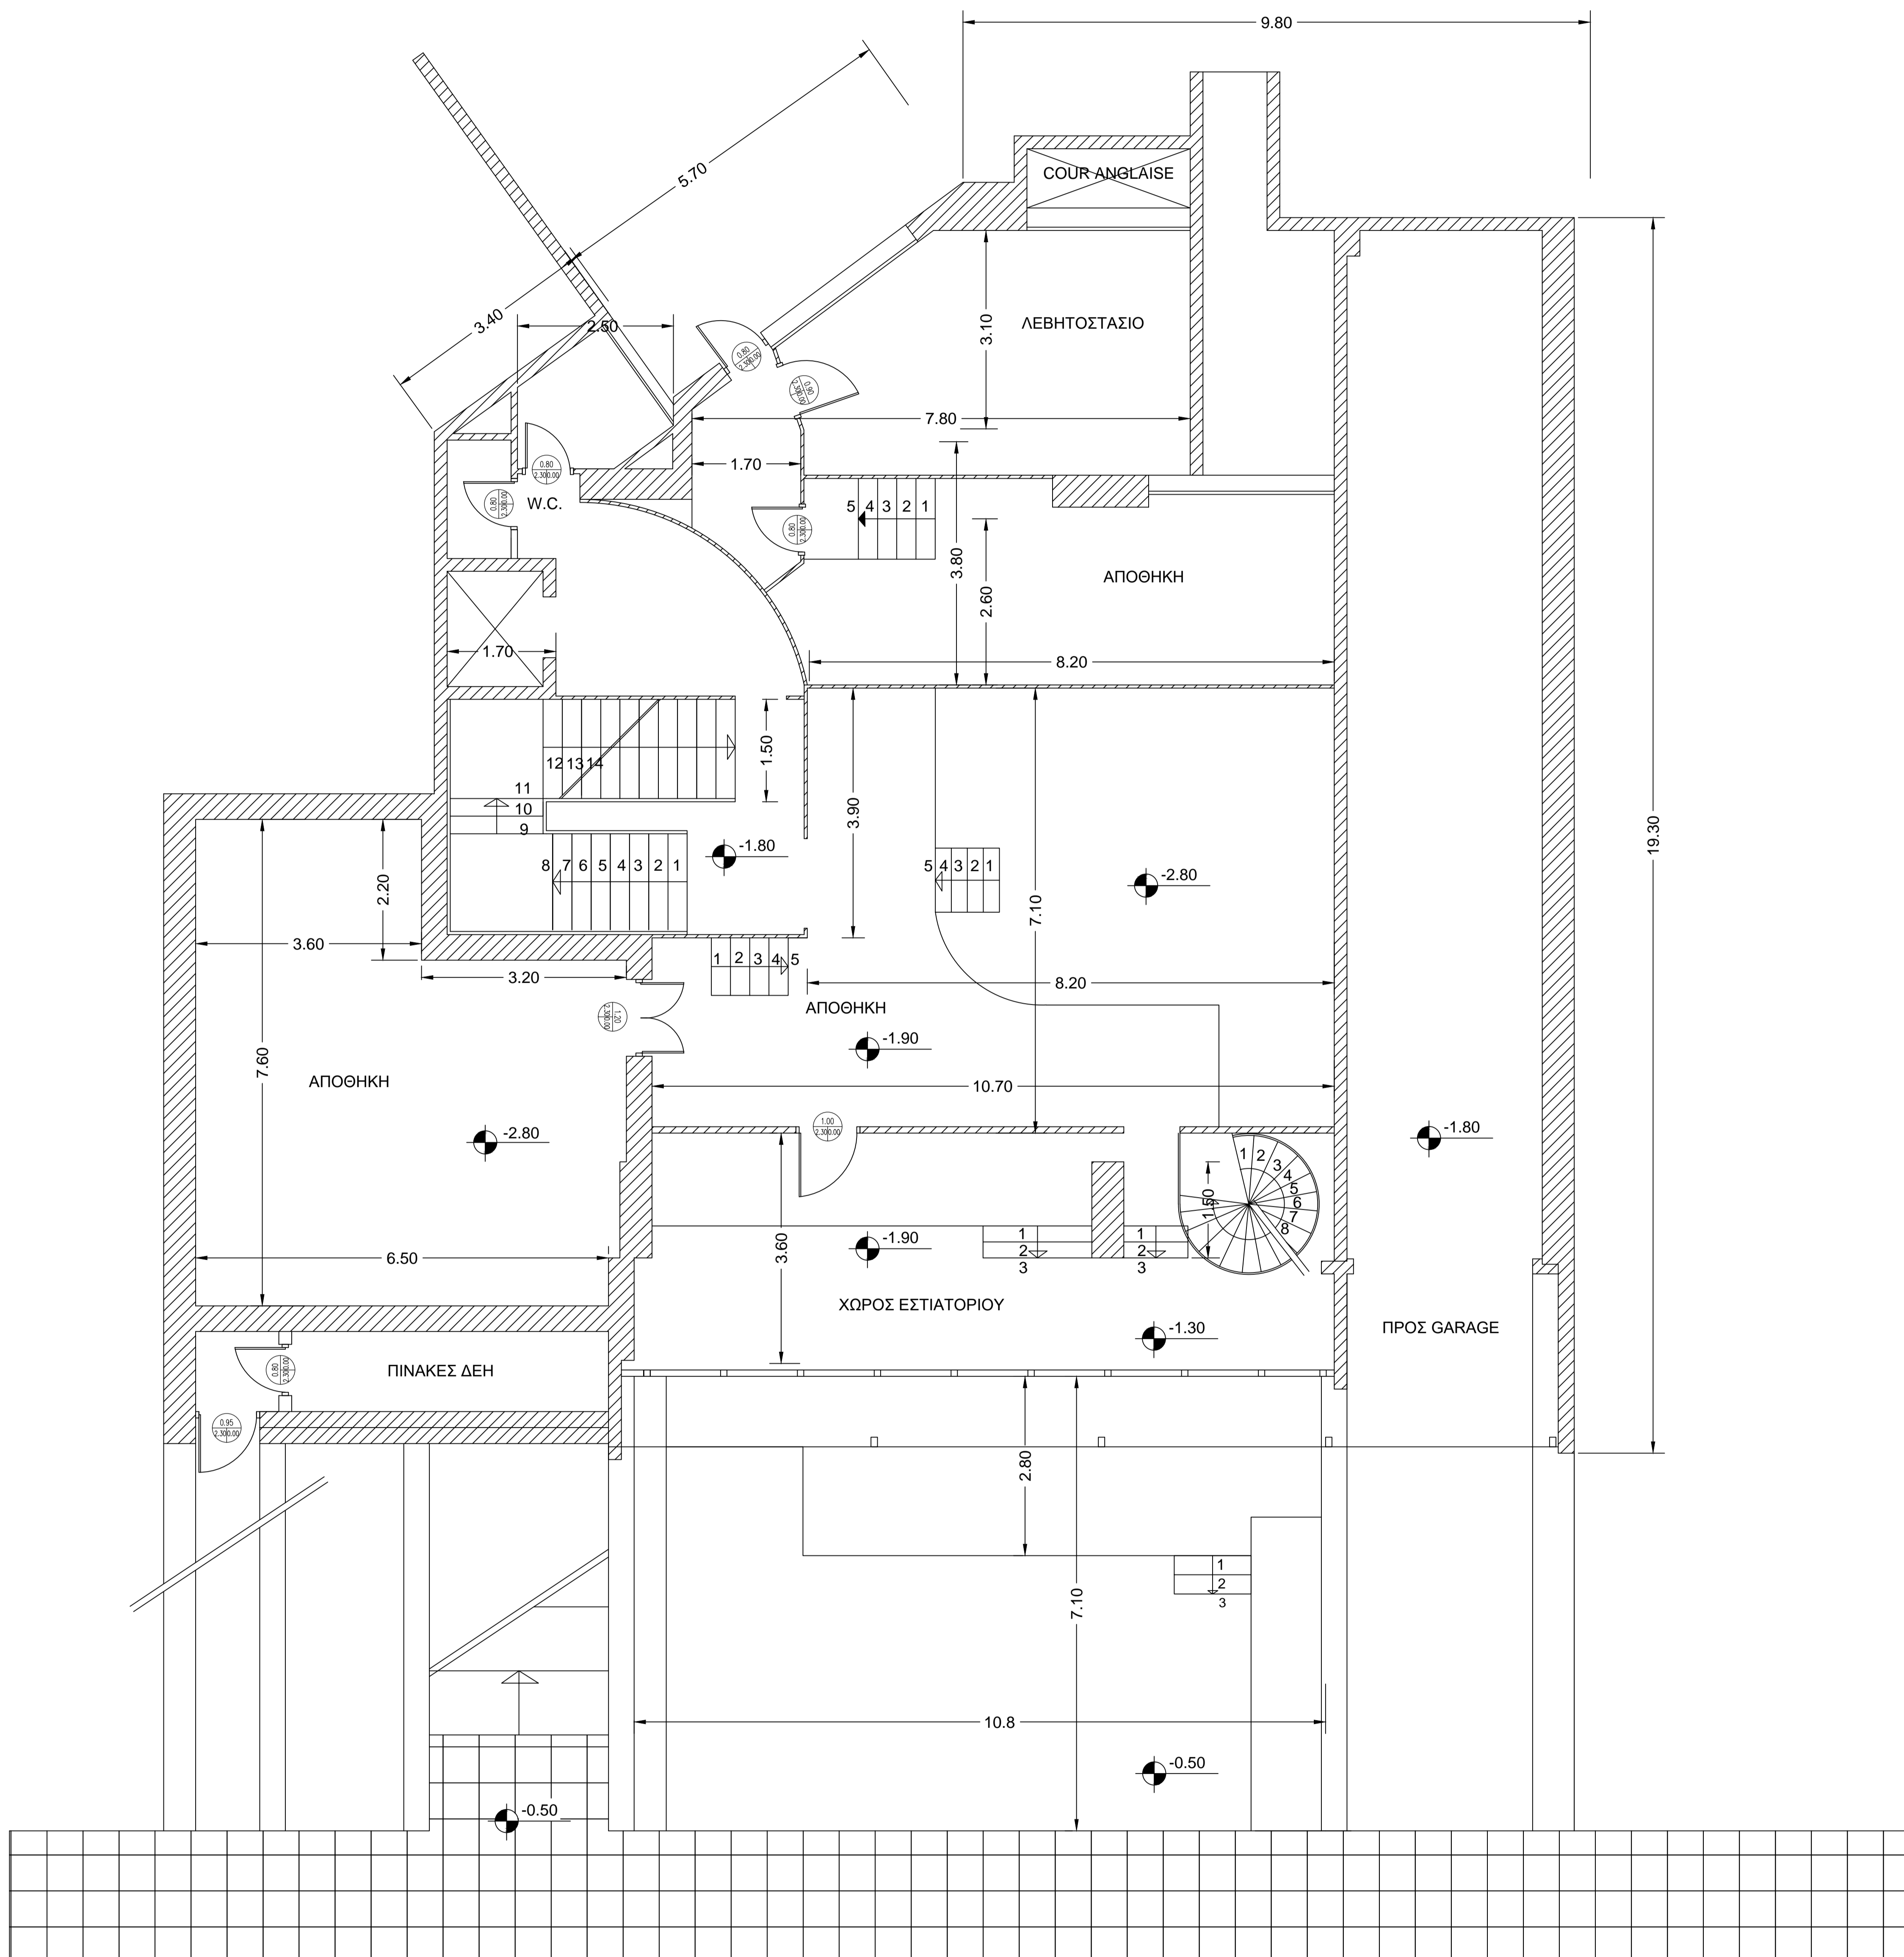

ΕΡΓΟ
ΜΕΤΑΤΡΟΠΗ ΣΕ ΚΕΝΤΡΟ
ΥΠΟΔΟΧΗΣ ΚΑΙ ΕΞΥΠΗΡΕΤΗΣΗΣ
ΠΡΟΣΦΥΓΩΝ
ΘΕΣΗ ΕΡΓΟΥ
ΝΟΜΟΣ ΑΤΤΙΚΗΣ, ΑΘΗΝΑ,
Λ. ΑΛΕΞΑΝΔΡΑΣ 205
ΣΧΕΔΙΟ
ΚΑΤΩΦΗ ΥΠΟΓΕΙΟΥ
ΚΛΙΜΑΚΑ
1:50
ΑΡ. ΣΧΕΔΙΟΥ
Α 01