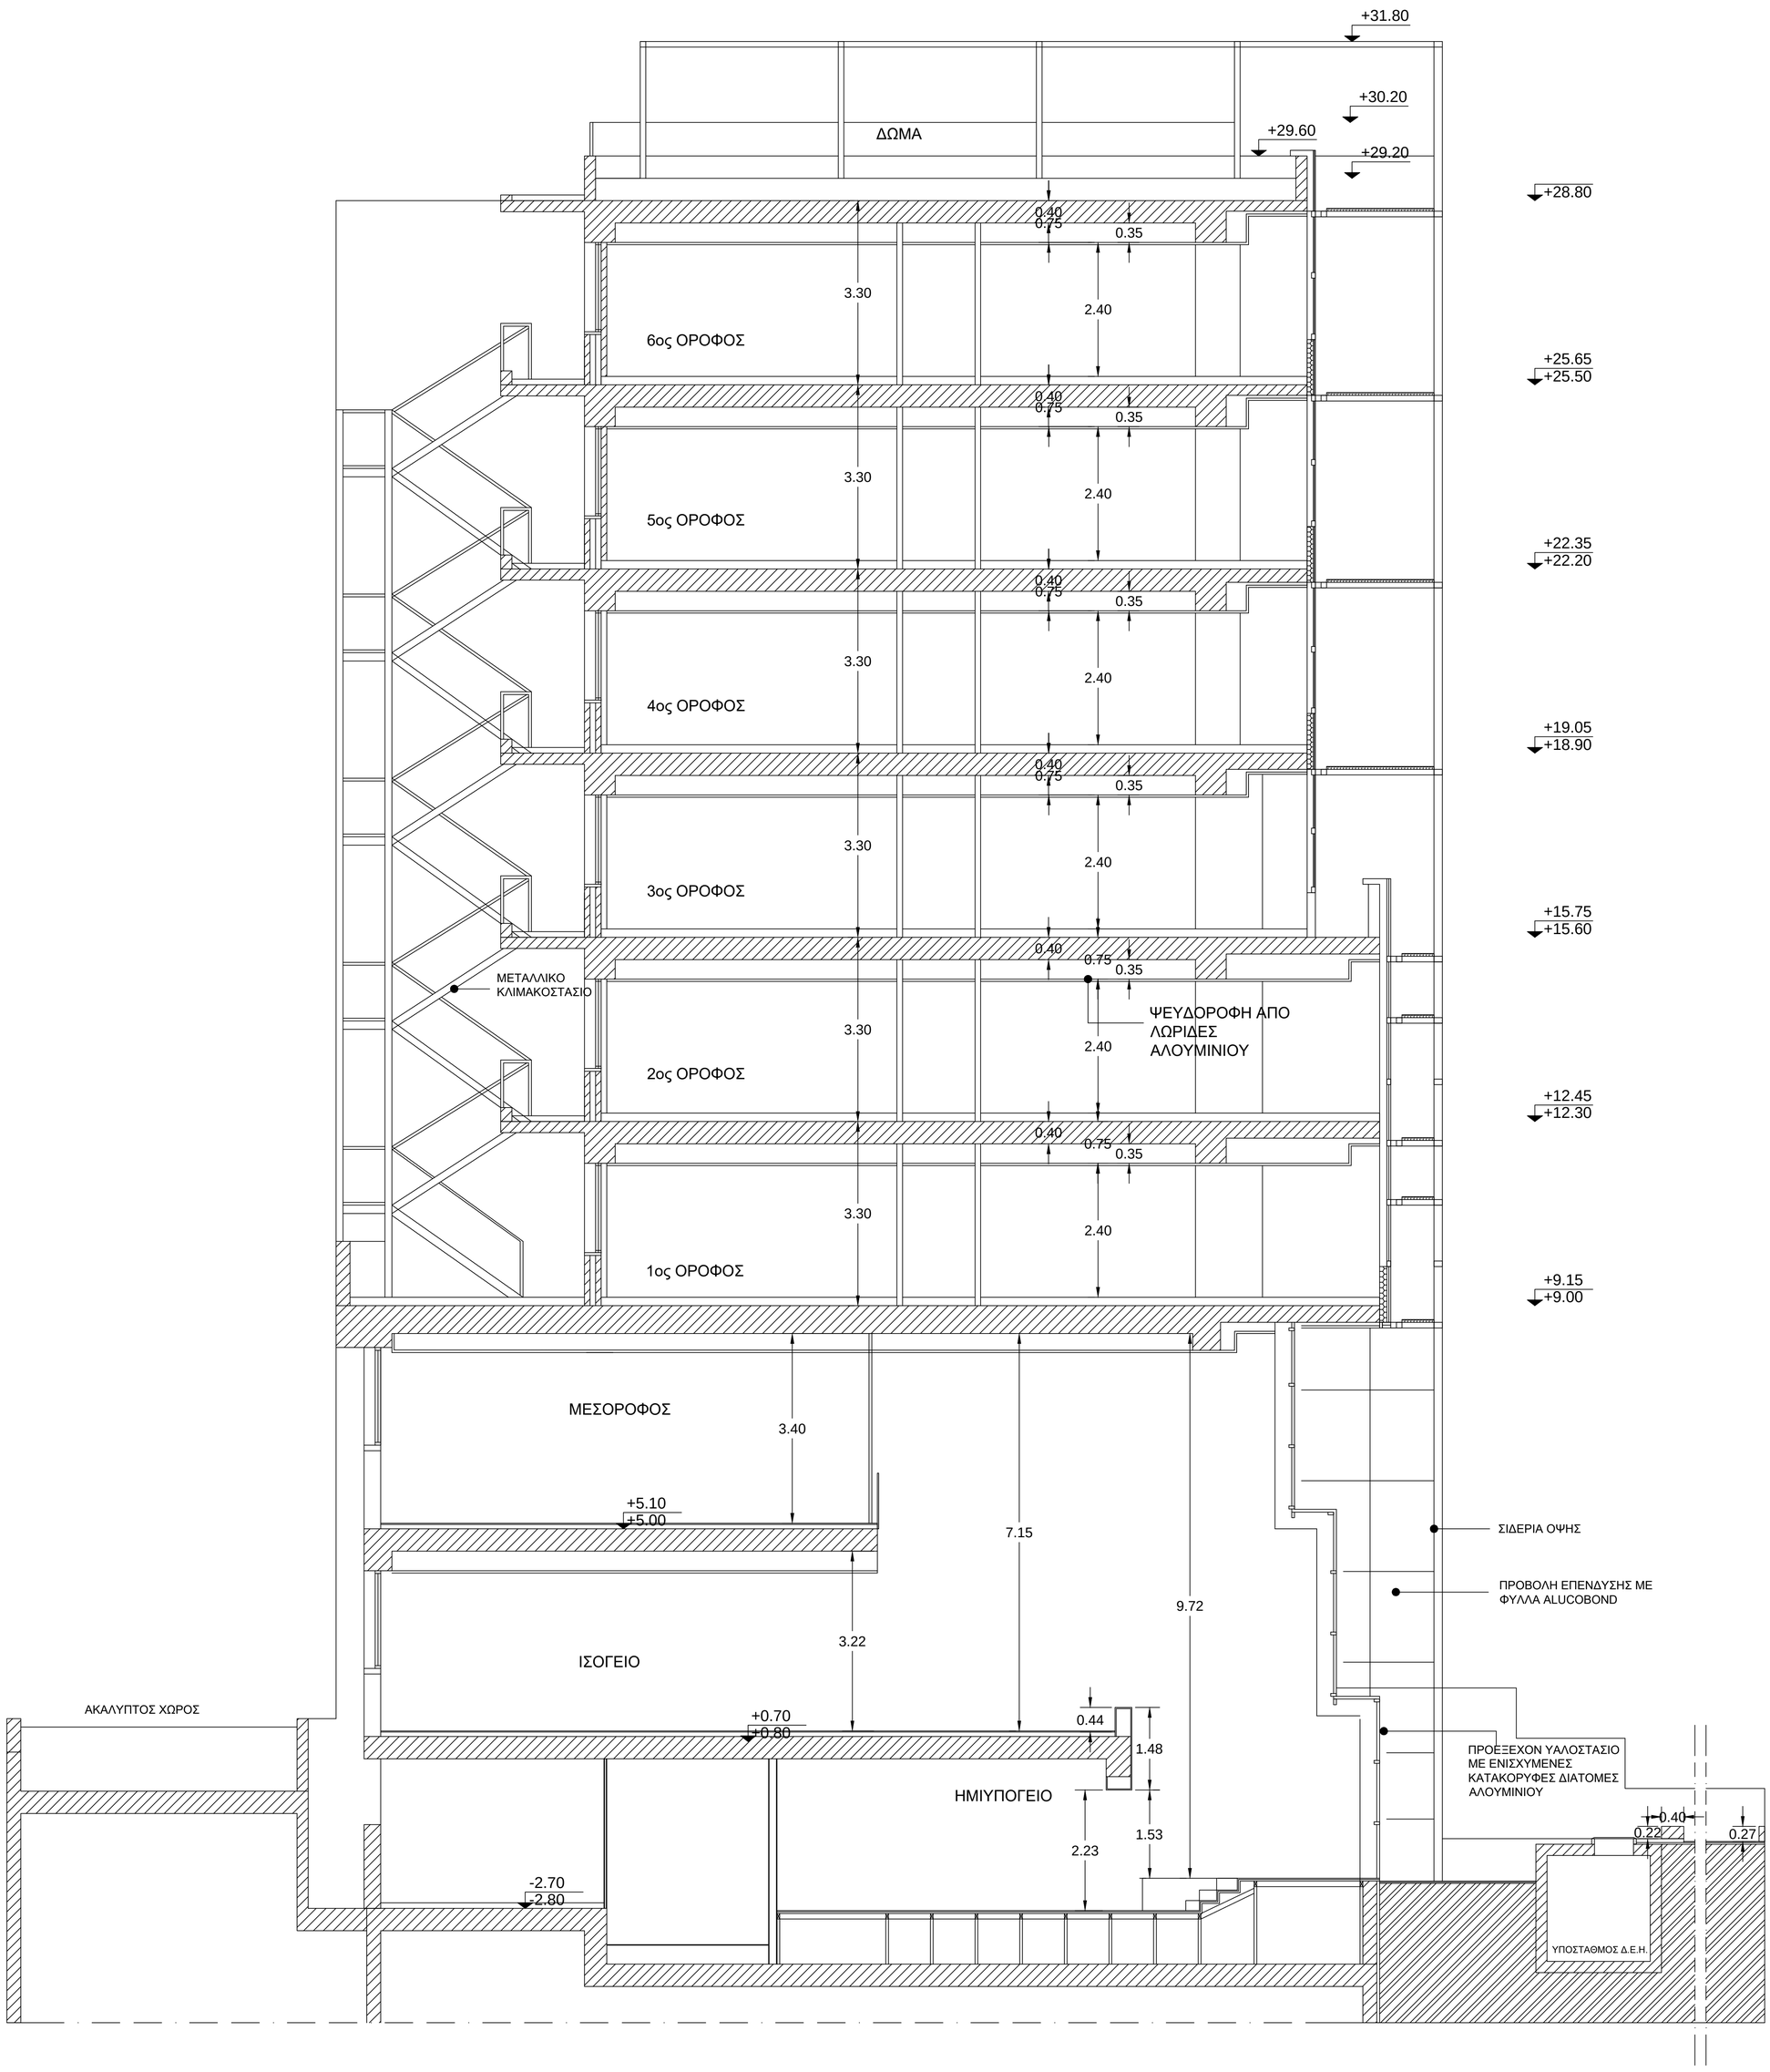
+31.80
+30.20
+29.60
+29.20
ΔΩΜΑ
+28.80
0.40
0.75
0.35
3.30
2.40
6ος ΟΡΟΦΟΣ
+25.65
+25.50
5ος ΟΡΟΦΟΣ
+22.35
+22.20
4ος ΟΡΟΦΟΣ
+19.05
+18.90
3ος ΟΡΟΦΟΣ
+15.75
+15.60
ΜΕΤΑΛΛΙΚΟ ΚΛΙΜΑΚΟΣΤΑΣΙΟ
ΨΕΥΔΟΡΟΦΗ ΑΠΟ ΛΩΡΙΔΕΣ ΑΛΟΥΜΙΝΙΟΥ
2ος ΟΡΟΦΟΣ
+12.45
+12.30
1ος ΟΡΟΦΟΣ
+9.15
+9.00
ΜΕΣΟΡΟΦΟΣ
3.40
+5.10
+5.00
7.15
9.72
ΣΙΔΕΡΙΑ ΟΨΗΣ
ΠΡΟΒΟΛΗ ΕΠΕΝΔΥΣΗΣ ΜΕ ΦΥΛΛΑ ALUCOBOND
ΙΣΟΓΕΙΟ
3.22
ΑΚΑΛΥΠΤΟΣ ΧΩΡΟΣ
+0.70
+0.80
0.44
1.48
ΠΡΟΕΞΕΧΟΝ ΥΑΛΟΣΤΑΣΙΟ ΜΕ ΕΝΙΣΧΥΜΕΝΕΣ ΚΑΤΑΚΟΡΥΦΕΣ ΔΙΑΤΟΜΕΣ ΑΛΟΥΜΙΝΙΟΥ
ΗΜΙΥΠΟΓΕΙΟ
1.53
2.23
0.40
0.22
0.27
-2.70
-2.80
ΥΠΟΣΤΑΘΜΟΣ Δ.Ε.Η.