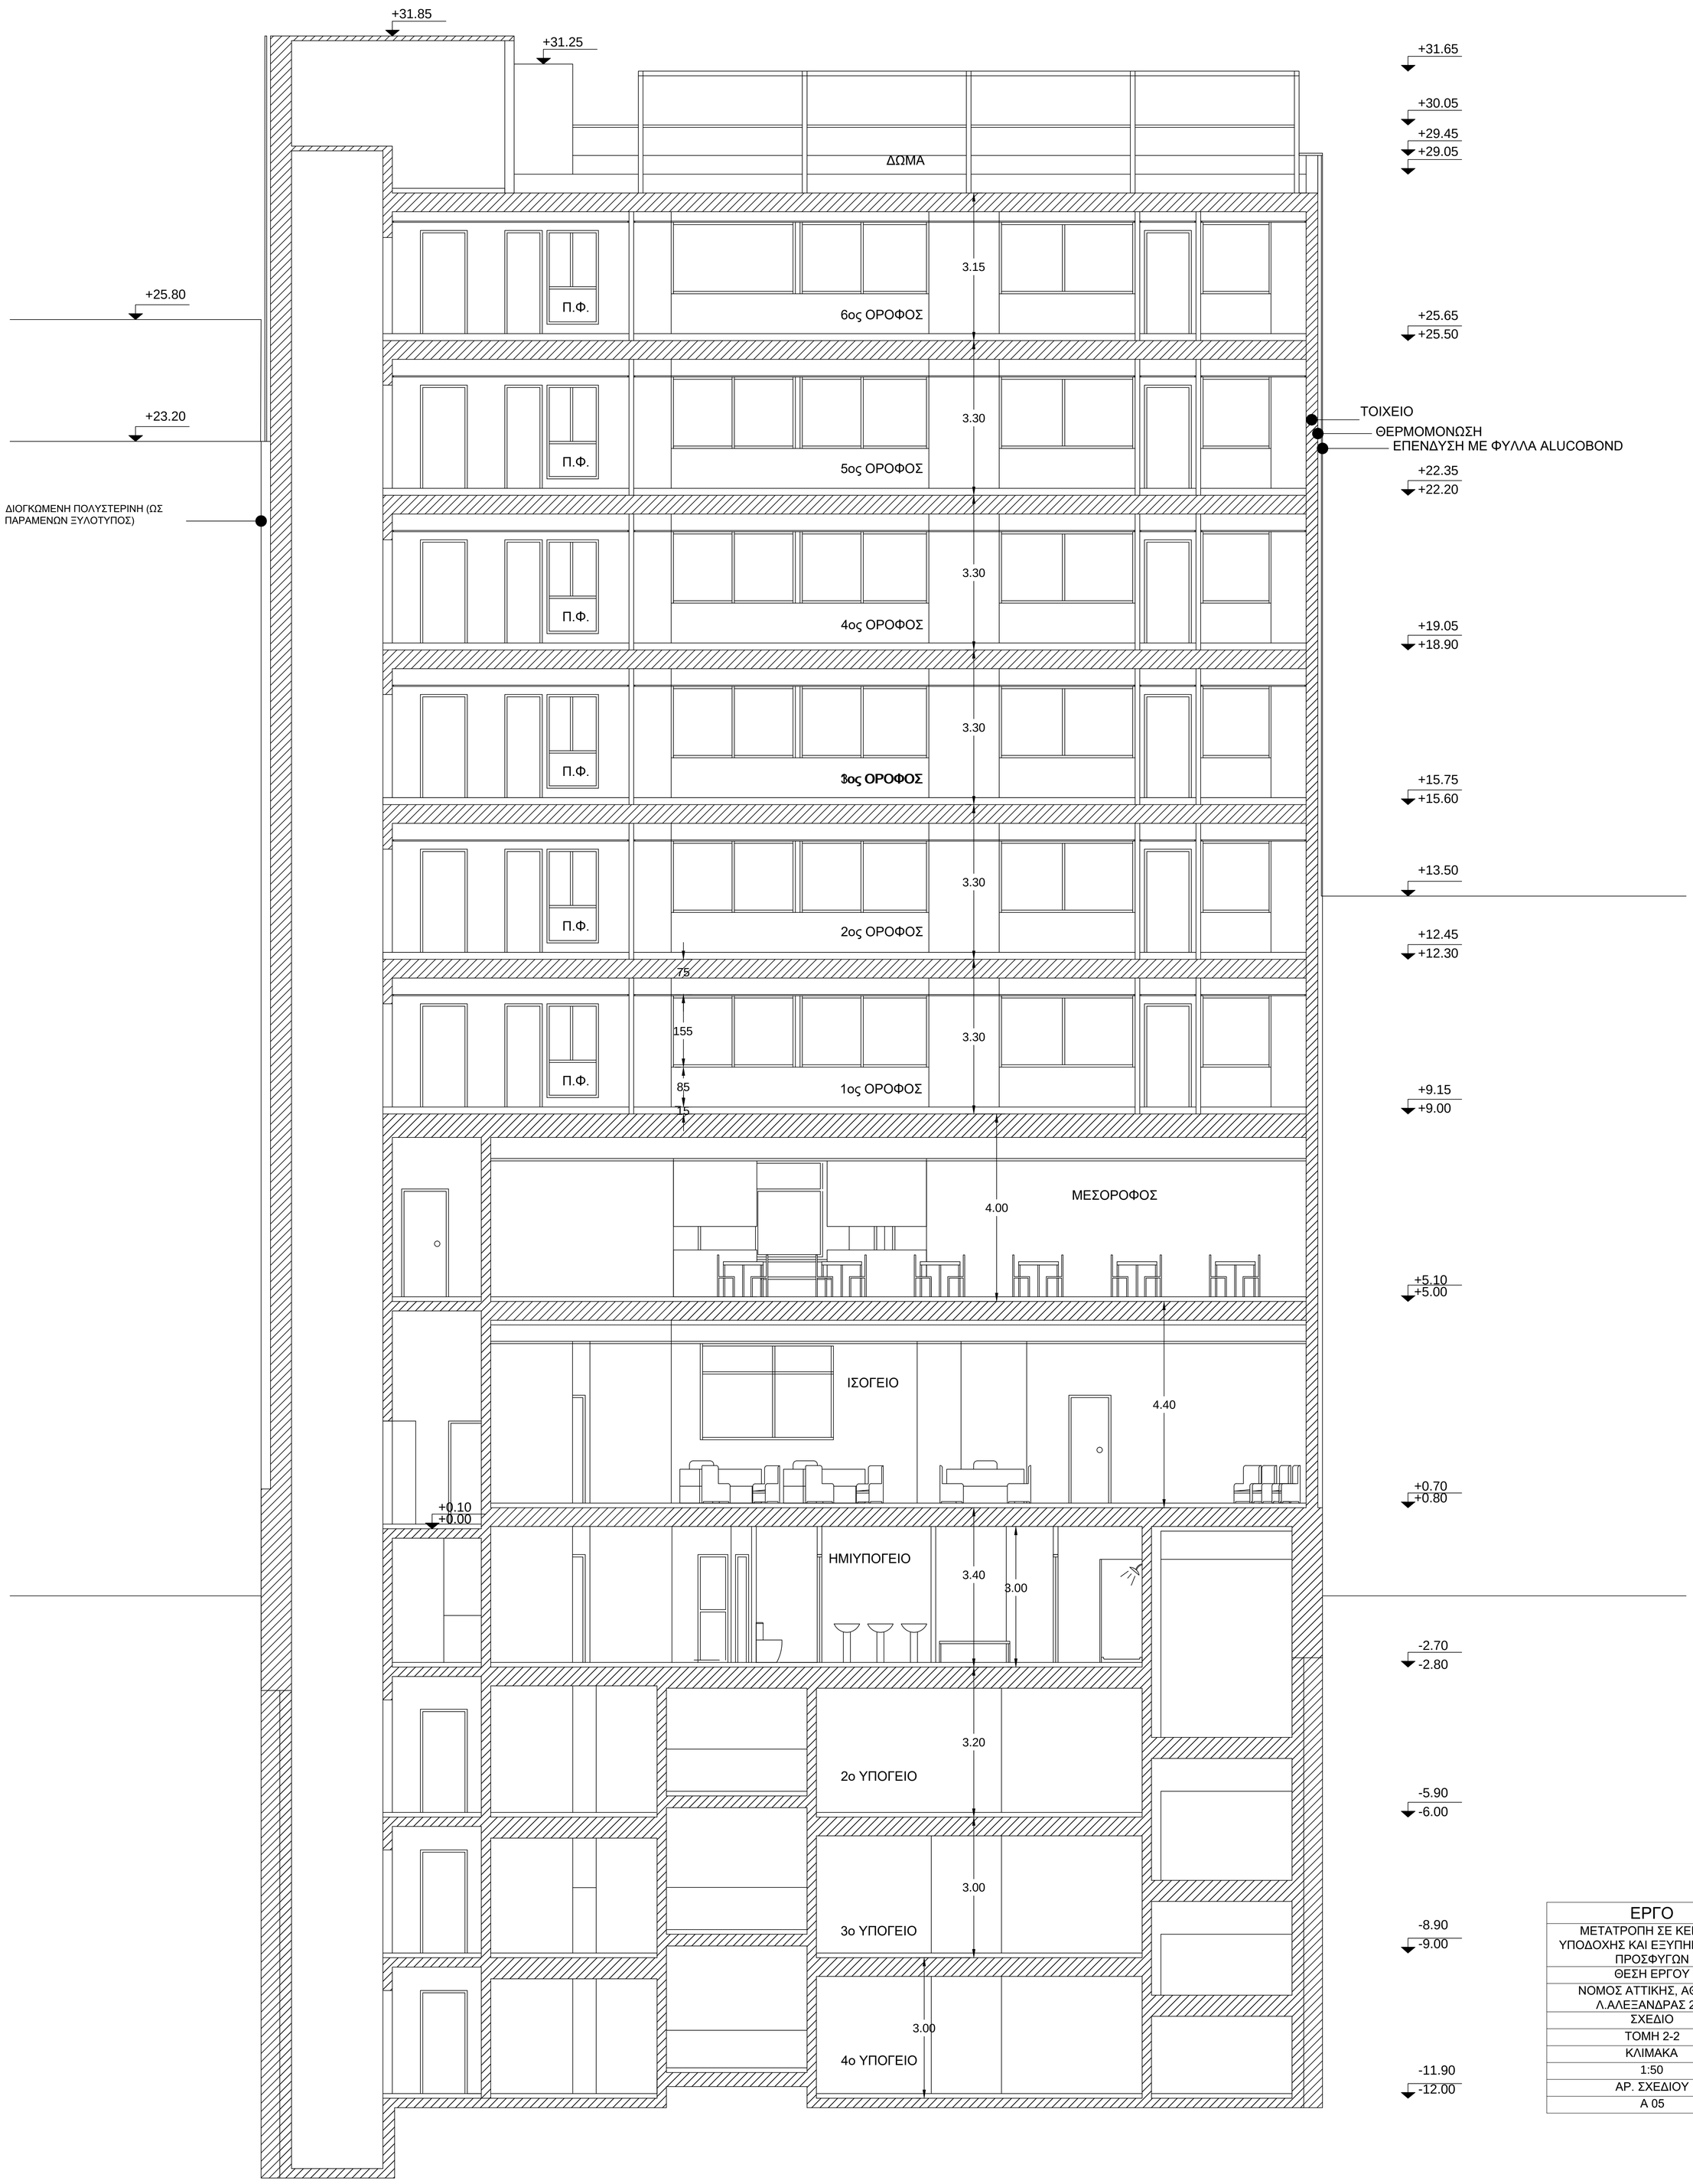

ΕΡΓΟ
ΜΕΤΑΤΡΟΠΗ ΣΕ ΚΕΝΤΡΟ ΥΠΟΔΟΧΗΣ ΚΑΙ ΕΞΥΠΗΡΕΤΗΣΗΣ ΠΡΟΣΦΥΓΩΝ
ΘΕΣΗ ΕΡΓΟΥ
ΝΟΜΟΣ ΑΤΤΙΚΗΣ, ΑΘΗΝΑ, Λ.ΑΛΕΞΑΝΔΡΑΣ 205
ΣΧΕΔΙΟ
ΤΟΜΗ 2-2
ΚΛΙΜΑΚΑ
1:50
ΑΡ. ΣΧΕΔΙΟΥ
Α 05