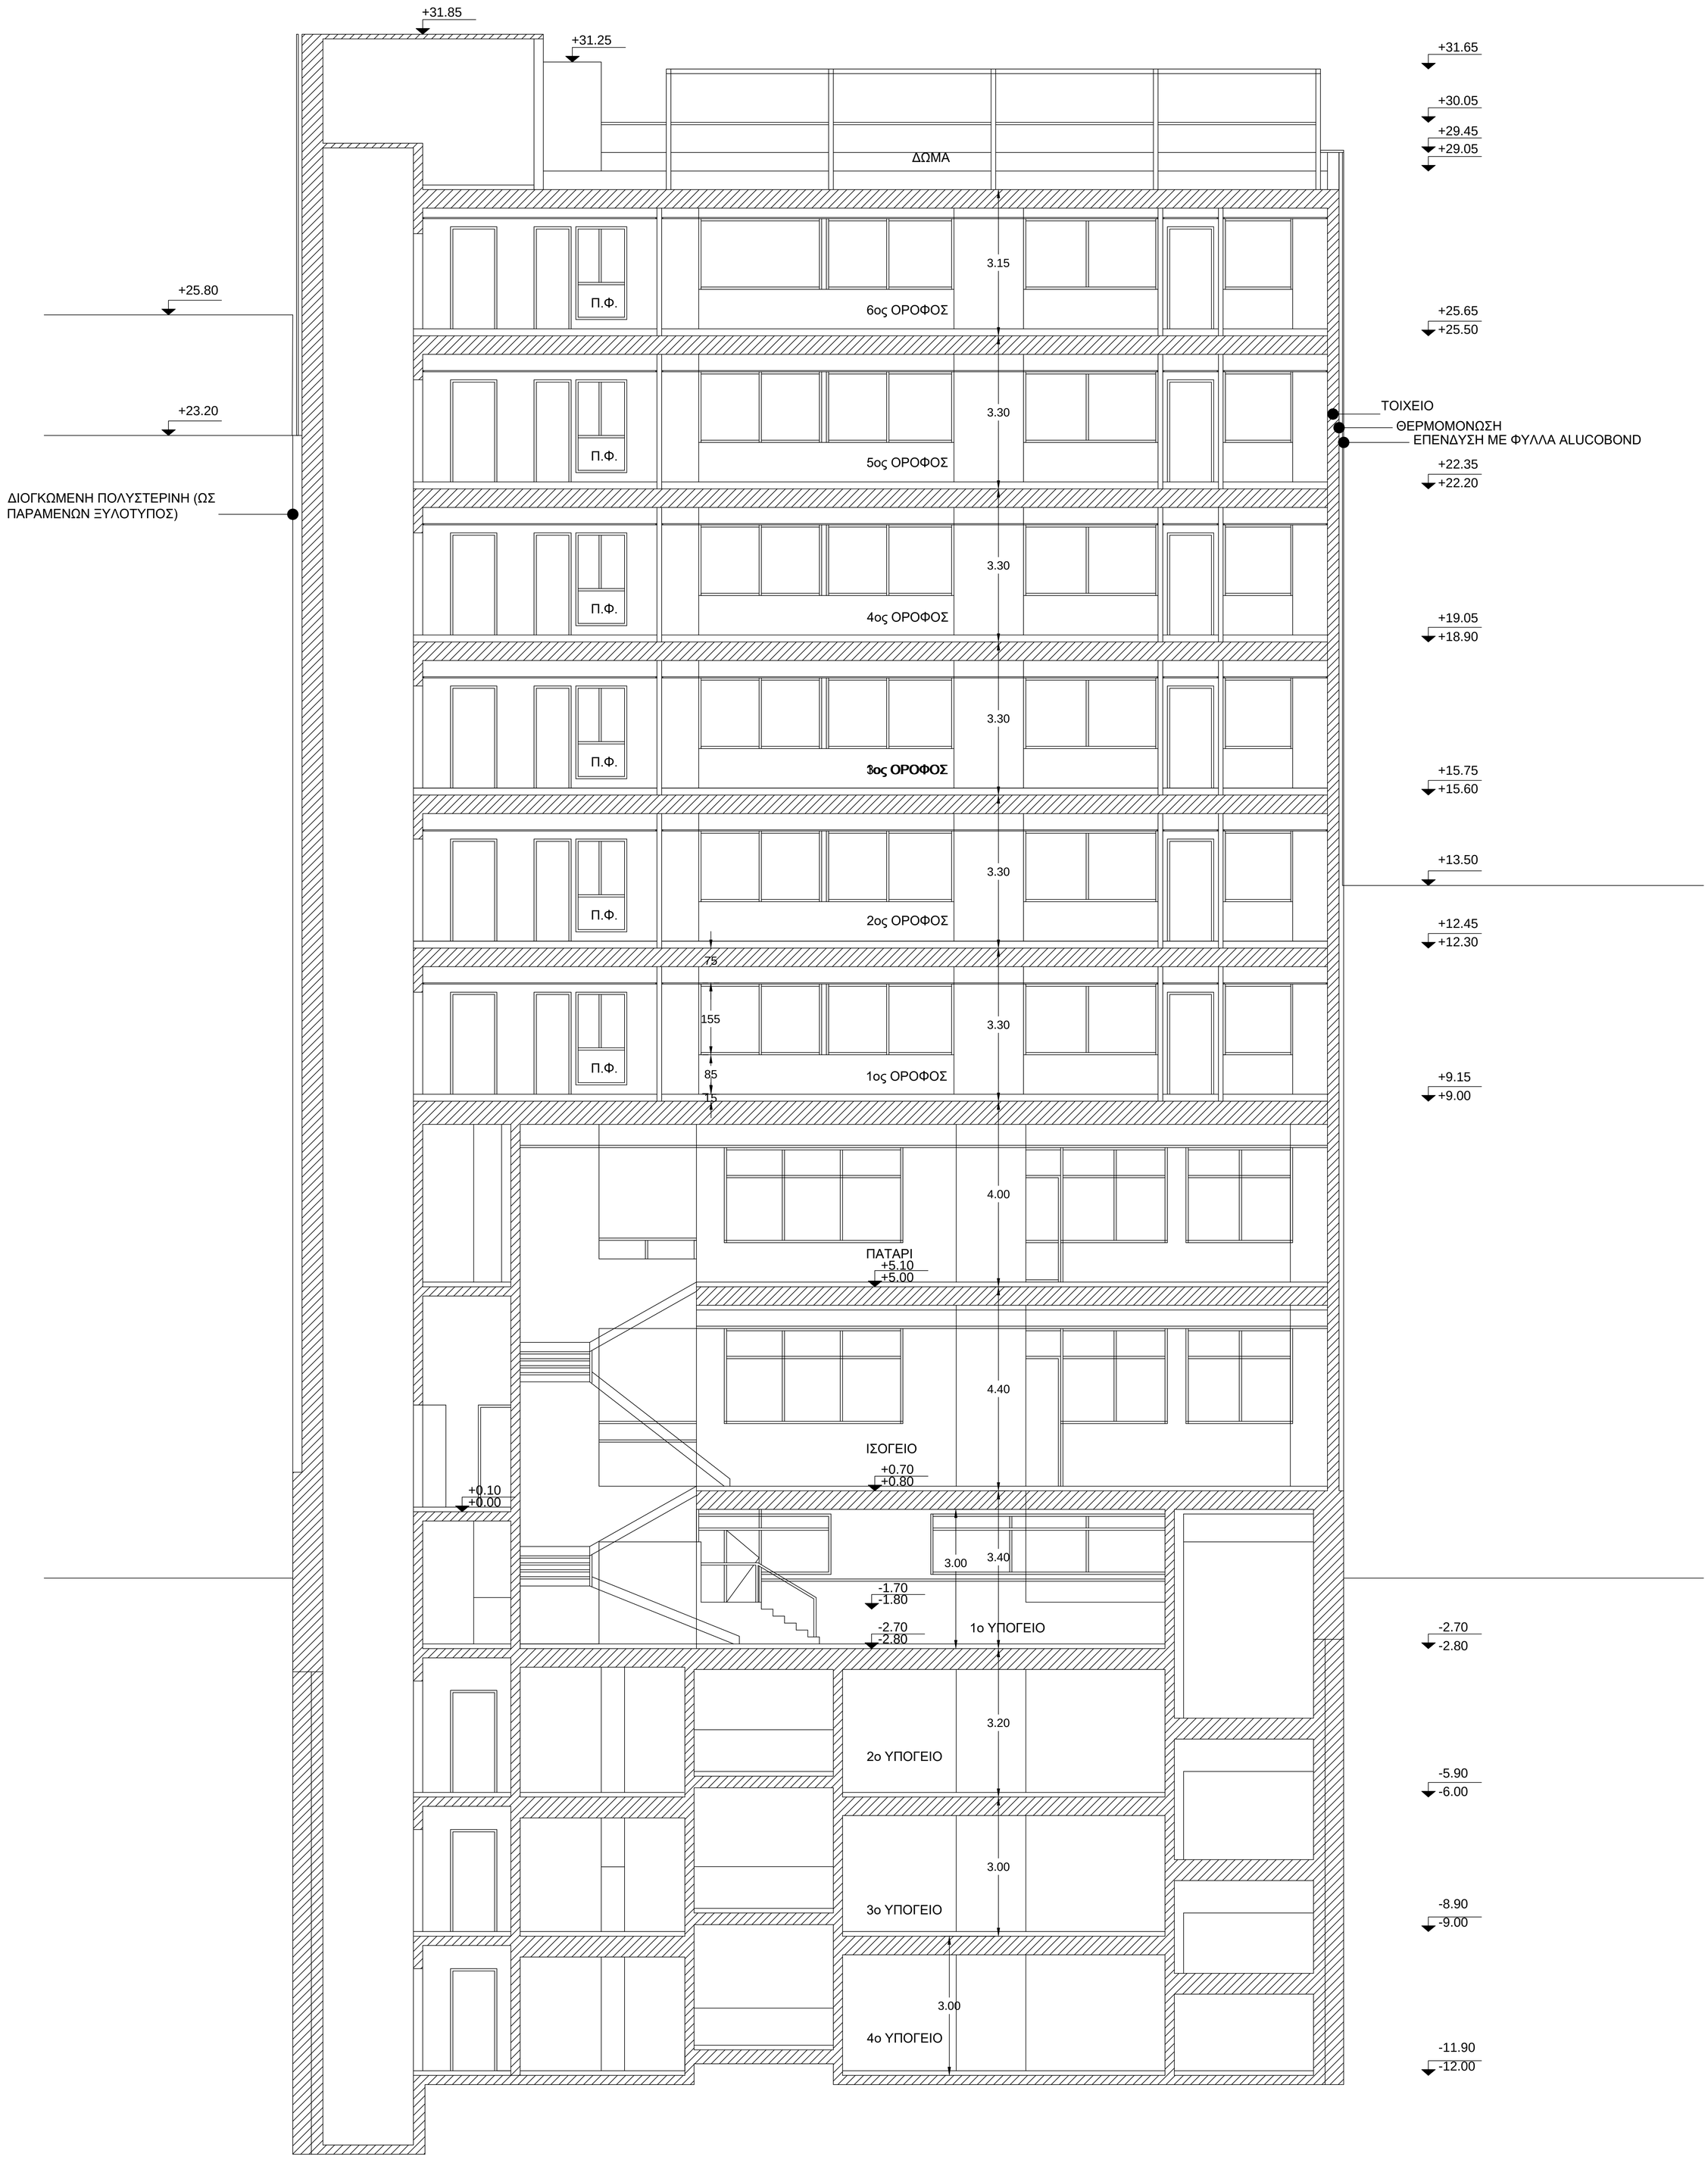
+31.85
+31.25
+31.65
+30.05
+29.45
+29.05
ΔΩΜΑ
3.15
6ος ΟΡΟΦΟΣ
Π.Φ.
+25.80
+25.65
+25.50
+23.20
3.30
5ος ΟΡΟΦΟΣ
ΤΟΙΧΕΙΟ
ΘΕΡΜΟΜΟΝΩΣΗ
ΕΠΕΝΔΥΣΗ ΜΕ ΦΥΛΛΑ ALUCOBOND
+22.35
+22.20
ΔΙΟΓΚΩΜΕΝΗ ΠΟΛΥΣΤΕΡΙΝΗ (ΩΣ ΠΑΡΑΜΕΝΩΝ ΞΥΛΟΤΥΠΟΣ)
4ος ΟΡΟΦΟΣ
+19.05
+18.90
3ος ΟΡΟΦΟΣ
+15.75
+15.60
+13.50
2ος ΟΡΟΦΟΣ
+12.45
+12.30
75
155
85
15
1ος ΟΡΟΦΟΣ
+9.15
+9.00
4.00
ΠΑΤΑΡΙ
+5.10
+5.00
4.40
ΙΣΟΓΕΙΟ
+0.70
+0.80
+0.10
+0.00
3.00
3.40
-1.70
-1.80
-2.70
-2.80
1ο ΥΠΟΓΕΙΟ
3.20
2ο ΥΠΟΓΕΙΟ
-5.90
-6.00
3.00
3ο ΥΠΟΓΕΙΟ
-8.90
-9.00
3.00
4ο ΥΠΟΓΕΙΟ
-11.90
-12.00

ΤΟΜΗ 2-2